


LEGENDA

- hranice řešeného území
- strom navržený k výsadbě (samostatný výkres)
- plochy záhonů, vytyčovací síť 50x50 cm
- zásyp z kačírku

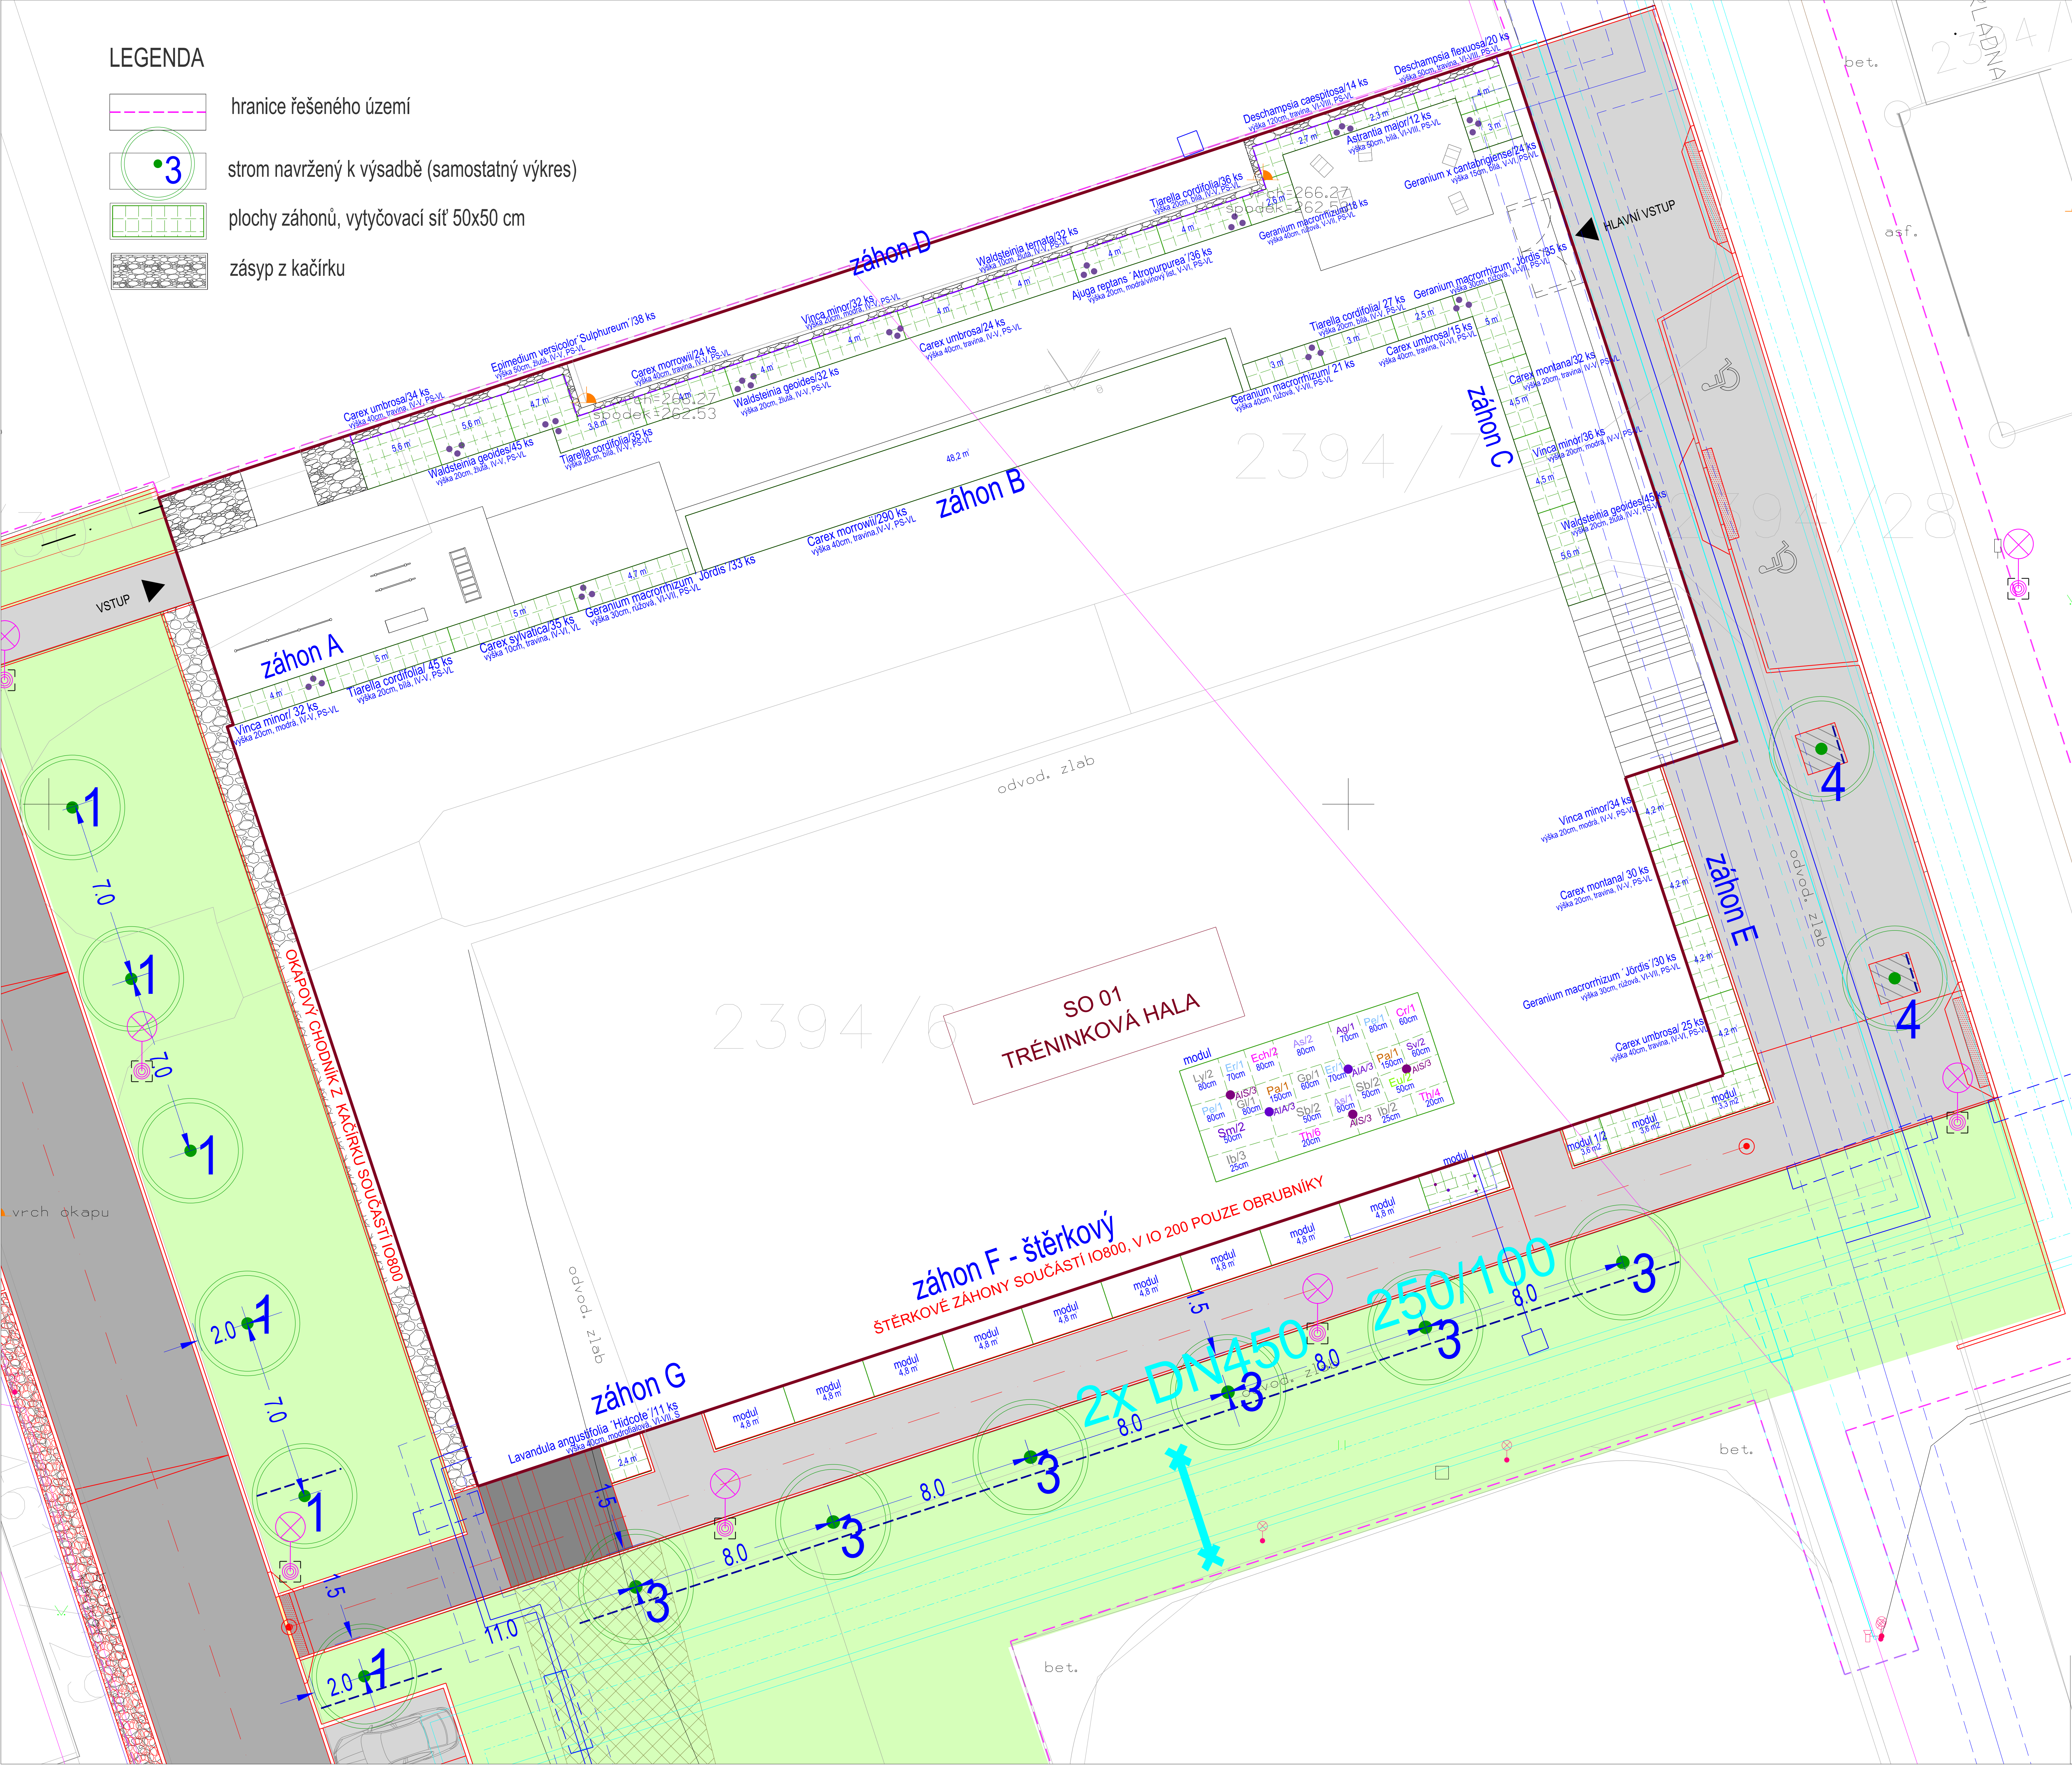

SEZNAM ROSTLINNÉHO MATERIÁLU

stanoviště		název latinský	název český	výška v cm	barva květulist	dobu kvetení	počet ks	
		<u>Trvalky – slunce-polostín</u>						
Ø	PS-VL	Carex montana / 7 ks/m²	ostřice	20	travina	IV-V	62	
Ø	PS-VL	Deschampsia caespitosa / 5 ks/m²	metlice	60-100	travina	VI-VIII	14	
Ø	PS-VL	Deschampsia flexuosa / 5 ks/m²	metlice	50	travina	VI-VIII	20	
Ø	S-PS	Geranium x cantabrigiense 8 ks/m²	kakost	20	růžová	V-VI	24	
		<u>Trvalky-polostín-stín</u>						
Ø	PS-VL	Ajuga reptans "Atropurpurea" 9 ks/m²	zběhovce	20	modrá/vínová	V-VI	36	
Ø	VL	Astrantia major/ 5 ks/m²	jarmanka	80	bílá	VI-VIII	12	
Ø	PS-V	Carex morrowii / 6 ks/m2	ostřice	40	travina	IV-V	314	
Ø	VL	Carex sylvatica / 7 ksm²	ostřice	10	travina	IV-VI	35	
Ø	PS-VL	Carex umbrosa 6 ks/m²	ostřice	40	travina	IV-VI	98	
Ø	PS-VL	Epimedium versicolor "Sulphureum" / 8 ks/m²	škornice	50	žlutá	IV-V	38	
Ø	PS-VL	Geranium macrorrhizum / 7 ks/m²	kakost	40	růžová	V-VII	39	
Ø	PS-VL	Geranium macrorrhizum "Jödis" 7 ks/m²	kakost	30	růžová	VI-VII	98	
Ø	S-PS	Helleborus "Spotted White"	čemerlice	30	bílá červená	II-IV	37	
Ø	PS-VL	Tiarella cordifolia / 9 ks/m²	mitrovníčka	20	bílá	IV-V	143	
Ø	PS-VL	Vinca minor / 8ks/m²	barvínek	20	modrá	IV-V	134	
Ø	S-PS	Waldsteinia geoides / 8 ks/m²	mochnička	20	žlutá	IV-VI	122	
Ø	S-PS	Waldsteinia ternata / 8 ks/m²	mochnička	10	žlutá	IV-V	32	
						Celkem	1258	
ks/ modul	označe ní	název latinský	název český	výška v cm	barva květulist	dobu kvetení	počet ks	
		<u>Trvalky na terénu – slunce (modul)</u>						
1	Ag	Agastache "Blackadder"	agastache	70	fialová	VII-IX	13	
3	As	Aster frikartii "Mönch"	astra	80	fialová	VIII-IX	38	
1	Cr	Centranthus ruber var. coccineus	mavůň	90	červená	V-IX	13	
2	Ech	Echinacea angustifolia	třapatka	80	růžová	VI-VII	25	
2	Er	Eryngium planum "Blaukappe"	máčka	80	modrá	VII-IX	25	
2	Eu	Euphorbia polychroma	prýšek	50	žlutá	V-VI	25	
1	Gl	Gaura lindheimeri "Whirling Butterflies"	svíčekovec	70	bílá	V-IX	13	
1	Gp	Gypsophylla paniculata "Festival White"	šátek	60	bílá	VI-IX	13	
5	Ib	Iberis sempervirens "Snowflake"	štěňník	20	bílá	IV-V	63	
2	Ly	Lychnis coronaria "Alba"	smolníčka	60	bílá	VI-VII	25	
2	Pa	Panicum virgatum "Rehbraun"	proso	150	travina	VII-X	25	
2	Pe	Perovskia atropilicifolia "Little Spire"	perovskie	50	modrá	VIII-IX	25	
4	Sb	Stachys byzantina "Big Ears"	čistec	50	růžová	VII-VIII	50	
2	Sm	Salvia nemorosa "Meinacht"	šalvěj	50	modrá	V-VIII	25	
2	Sv	Salvia verticillata "Purple Rain"	šalvěj	60	fialová	V-IX	25	
10	Th	Thymus pulegioides "Tabor"	malerčíouška	20	růžová	VI-VII	125	
42	modul celkem 12,5 x					celkem	528	
		<u>Volný záhon</u>						
La		Lavandula angustifolia "Hidcote" 7 ks/m²	levandule	40	modrá	VI-VII	11	
				trvalky	celkem	539		
<u>Cibuloviny (hmizda po 3 ks)</u>								
6	AIA	Allium afflatumense "Purple Sensation"	česnek	70	fialová	V-VI	75	
9	AIS	Allium sphaerocephallon	česnek	50	fialová	V-VI	113	
15	modul celkem 12,5 x					cibuloviny	celkem	168
		<u>stanoviště</u>						
Ø	slunce							
Ø	polostín							
●	stín							
S	suché							
S-PS	suché - polosuché							
PS	polosuché							
PS-VL	polosuché - vlhké							
VL	vlhké							

0,000-259,20 m.n.m. B.p.v.
generální projektant

Atelier 99 s.r.o.
Purkyňova 71/99
612 00 Brno

projektant části
Zahradní a krajinná tvorba s.r.o.
Ponávka 1832, 602 00 Brno
tel. 545 577 959
mob. 605 448 782
e-mail: info@zahradnivotba.cz

číslo pare

architekt Dimense V.O.S.
HIP Ing. Marek Vrba
ved. projektant Ing. Marie Kudělková
stavebník Statutární město Brno, Dominikánské nám. 196/1, 602 00 Brno

vypracoval Ing. Jana Janíková
kontroloval Ing. Jana Janíková
zodp. projektant Ing. Martin Jeřábek

název stavby

objekt **IO 800 SADOVÉ ÚPRAVY-SADOVÉ ÚPRAVY A VEGETAČNÍ STŘECHA**

část **D. DOKUMENTACE OBJEKTŮ**

název dokumentu **OSAZOVACÍ PLÁN TRVALKOVÝCH ZÁHONŮ**

zakázka A-19-44

datum 07/2021

stupeň DPS

měřítko 1:100

102