## ŘEZ D-D
1 : 50

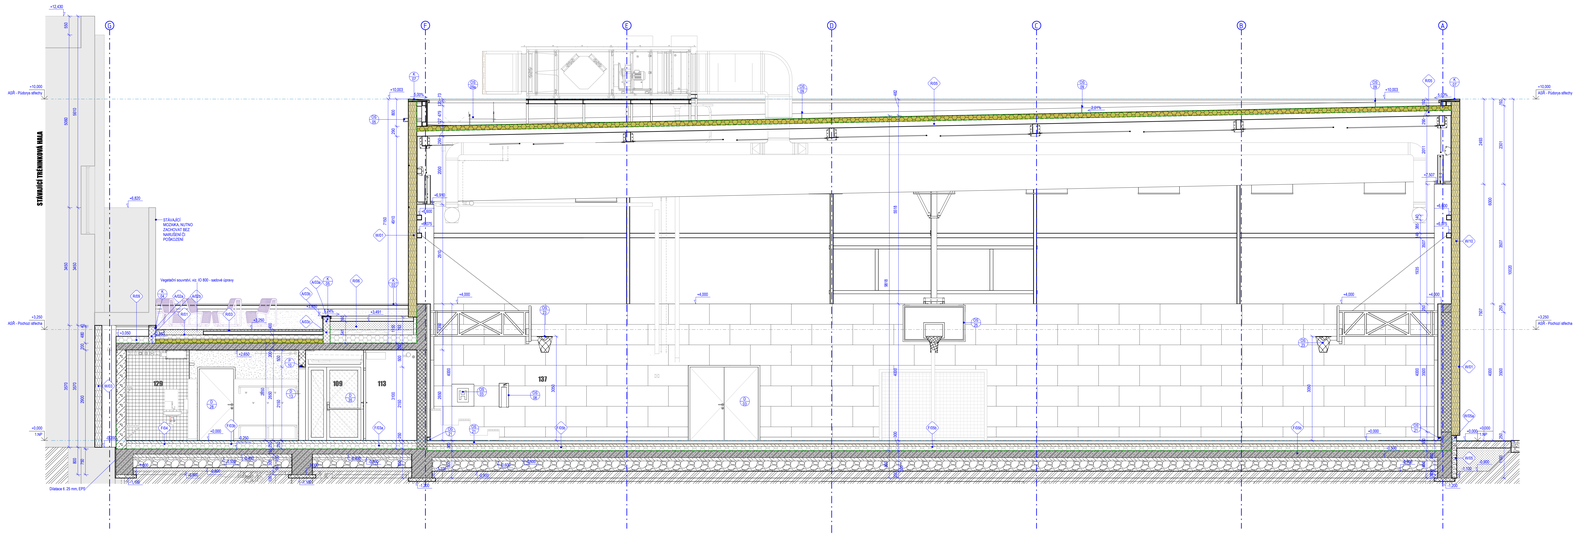


## ŘEZ E-E
1 : 50

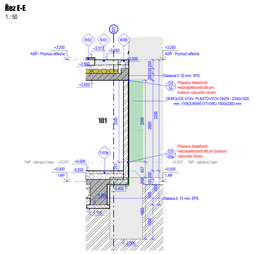


## ŘEZ F-F
1 : 50

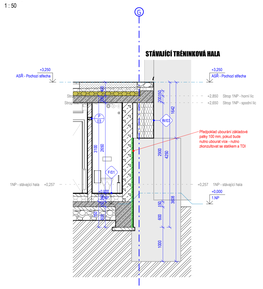


## 3D POHLED ŘEZ D-D

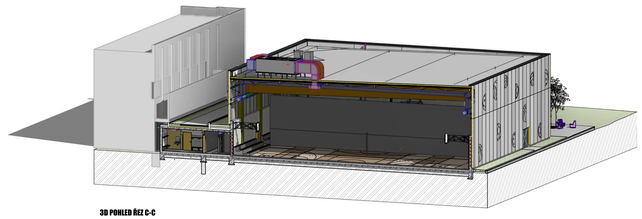

## 3D POHLED ŘEZ C-C

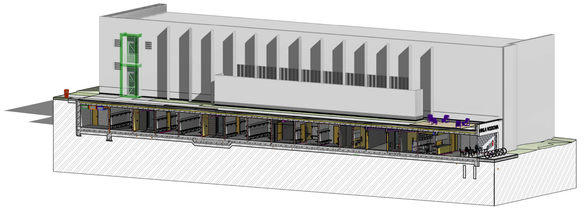

## ŘEZ C-C
1 : 50

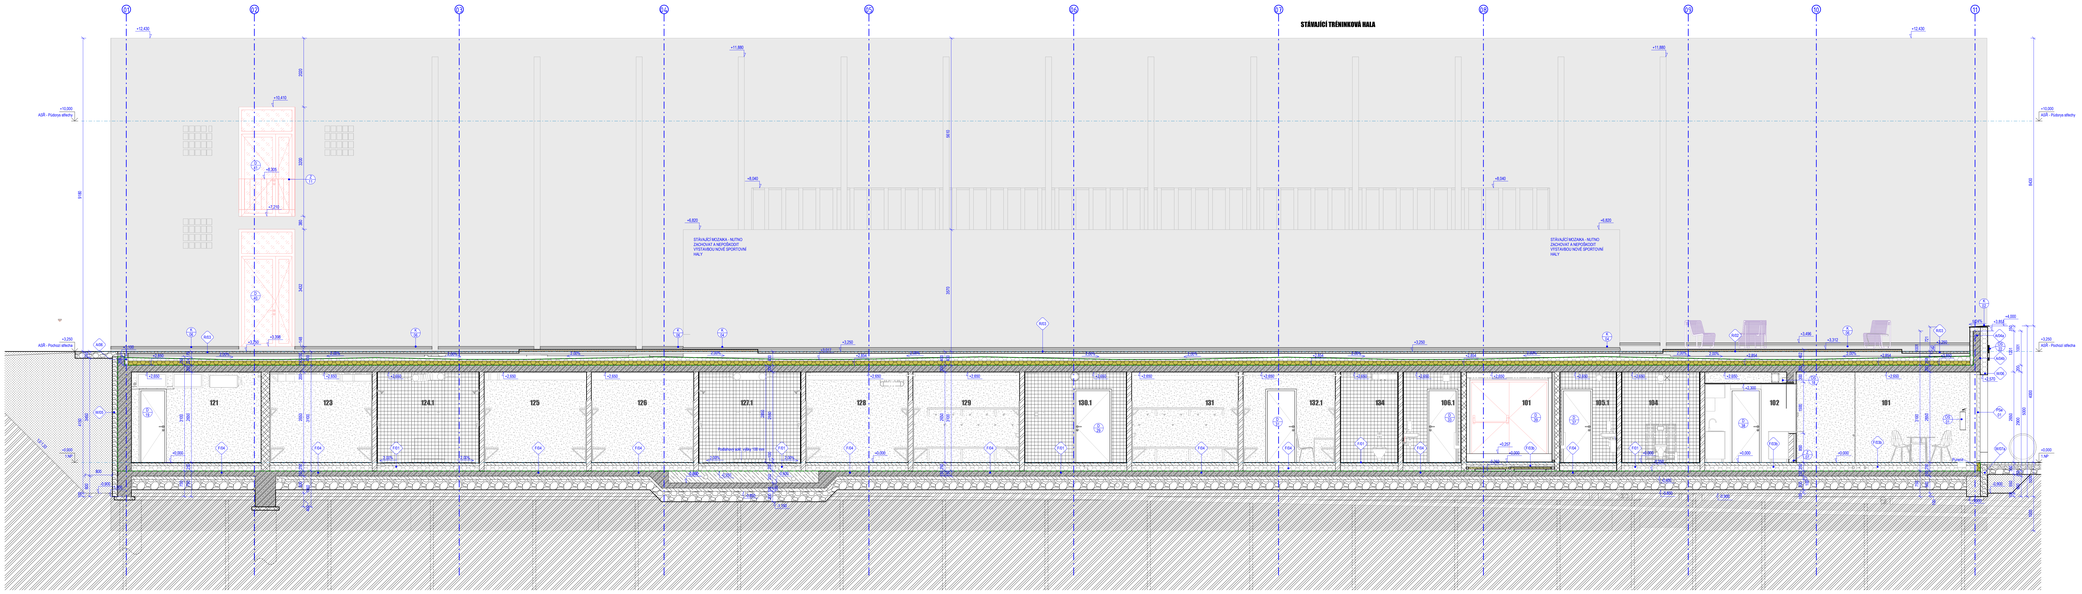


## LEGENDA MATERIÁLŮ

- Stávající konstrukce
- Bourané konstrukce na stávající konstrukci
- Nové konstrukce na stávající konstrukci
- Dodávky z prefabrikovaných betonů. Povrch a tloušťka viz. výkresy a výpis skladeb
- Zbytkový základ kamenina
- Zemina původní
- Zemina navezená
- Keramické zdivo s tloušťkou penetrací 0.140 mm, 115 mm. Povrch a tloušťka viz. výkresy a výpis skladeb
- Keramické zdivo s penetrační vysokou tl. 300 mm Povrch a tloušťka viz. výkresy a výpis skladeb
- Keramické zdivo z tepelně izolačních kvádrů tl. 300 mm Povrch a tloušťka viz. výkresy a výpis skladeb
- Keramické zdivo s pevnostní střední tl. 200 mm Povrch a tloušťka viz. výkresy a výpis skladeb
- Železobetonová konstrukce viz. část SKŘ D.1.2
- Betonová kamna tl. 300 mm, 150 mm Povrch a tloušťka viz. výkresy a výpis skladeb
- Předpětbovaný beton viz. část SKŘ D.1.2. Povrch a tloušťka viz. výkresy a výpis skladeb
- Tepelná izolace EPS Povrch a tloušťka viz. výkresy a výpis skladeb
- Tepelná izolace EPS Povrch a tloušťka viz. výkresy a výpis skladeb
- Tepelná izolace PIR Povrch a tloušťka viz. výkresy a výpis skladeb
- Sendvičový panel - svislový plech + minerální vlna Povrch a tloušťka viz. výkresy a skladby konstrukcí

## LEGENDA ZNAČENÍ

- Bourané konstrukce
- Hydroizolace
- Původní terén
- Označení stěn, podlah a střech
- Označení výrobků (klempířských, zámečnických, ostatních, vnějších a vnitřních výplní otvorů
- Označení překladu

## SOUVISEJÍCÍ PODKLADY

- Výpis skladeb konstrukcí viz. část dokumentace D.1.1.02
- Výpis stěn a zdí viz. část dokumentace D.1.1.401
- Výpis dveří a posklených stěn viz. část dokumentace D.1.1.402
- Výpis klempířských výrobků viz. část dokumentace D.1.1.403
- Výpis ostatních výrobků viz. část dokumentace D.1.1.404
- Výpis klempířských výrobků viz. část dokumentace D.1.1.405
- Detaily viz. část dokumentace D.1.1.500

## SCHÉMA POHLEDŮ
1 : 1000

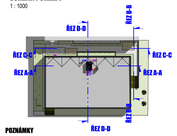


## POZNÁMKY

V PŘÍPADĚ ROZPORU MEZI JEDNOTLIVÝMI ČÁSTMI PROJEKTOVÉ DOKUMENTACE NUTNÉ KONTAKTOVAT PROJEKTANTA A ARCHITEKTA
PŘED ZAHÁJENÍM A BĚHEM STAVEBNÍCH PRACÍ DODRŽOVAT ZÁSADY Z GEODETICKÉHO ZAMĚŘENÍ
PŘI REALIZACI JE NUTNÉ DODRŽET PLATNÉ LEGISLATIVU - ZÁKONY, NAŘÍZENÍ VLÁDY, VYHLÁŠKY A ČSN, KTERÉ SE DANÉHO STAVEBNÍHO ORGÁNU
PŘI REALIZACI JE NUTNÉ DODRŽET ZNAČNÉ POŽADAVKY PLATNÝCH ČSN, KONSTRUKCE, NA KTORÉ SE NEVZTAHUJE ZÁVAZNÁ USTANOVENÍ ČSN, BUDOU PROVEDENY DLE
VŠECHNY ZMĚNY OPROTI PROJEKTU JE NUTNÉ PŘEDEM KONZULTOVAT S PROJEKTANTEM A PŘÍSLUŠNÝMI ORGÁNY
VNITŘNÍ KONSTRUKCE JSOU KOTVENY MEZI SEBOU, MEZIZDIVOVÉ KONSTRUKCE, JSOU KOTVENY V ZMYSLU
VŠECHNY POHLEDOVÉ BETONOVÉ A ZELEZOBETONOVÉ PRVKY BUDOU OPATŘENY PROTIPRAŠNÝM NÁTĚREM
VŠECHNY KONSTRUKCE MUSÍ BEZPODMÍNEČNĚ VYHOVOVAT PŘEDEPSANÉ TECHNICKÉ PARAMETRY POPSANÉ V ČASTI PD - D.1.2 - STAVEBNĚ KONSTRUKČNÍ ŘEŠENÍ
VEŠKERÉ KONSTRUKCE MUSÍ BEZPODMÍNEČNĚ VYHOVOVAT PŘEDEPSANÉ POŽÁRNÍ ODOLNOSTI POPSANÉ V ČASTI PD - D.1.3 - POŽÁRNĚ BEZPEČNOSTNÍ ŘEŠENÍ
VEŠKERÉ KONSTRUKCE MUSÍ BEZPODMÍNEČNĚ VYHOVOVAT PŘEDEPSANÉ TECHNICKÉ PARAMETRY POPSANÉ V ČÁSTI PD - D.1.2 - STAVEBNĚ KONSTRUKČNÍ ŘEŠENÍ
STAVEBNÍ OTVORY PRO PROSTUPY, ATD. JSOU UVEDENY VE VÝKRESOVÉ ČÁSTI PROJEKTU. PŘED ZAHÁJENÍM STAVEBNÍCH PRACÍ JE NUTNÉ PROVÉST KONTROLU ROZMĚRŮ
STAVEBNÍ OTVORY PRO KYVNÁ DVEŘE, ATD. KTERÉ JSOU ZASAZENY DO VÝŠKY MIN. 300 MM NAD UPRAVENÝ TERÉN
ZÁKLADOVÉ KONSTRUKCE JSOU NAVRŽENY NA ZÁKLADĚ GEOLOGICKÉHO PRŮZKUMU A PŘÍPADNÁ ZMĚNA MUSÍ BÝT PROJEDNÁNA GENERÁLNÍM PROJEKTANTEM STAVBY
SOUČÁSTÍ DODÁVKY STŘECHY A STŘECHOVÁ OPLÁŠTĚNÍ BUDOU VŽDY NEBO PŘEVÁŽNĚ SYSTÉMOVÉ KOMPLETNÍ PROSTUPY VOD.
BEZPEČNOSTNÍ KOTVENÍ SYSTÉMOVÁ STŘECHOVÁ NUTNO OPATŘIT SYSTÉMOVÝM PROSTUPEM (SLÉ KOMPLETNÍ) TYPU VENTMA
ZVOLENÝ SYSTÉM STŘECHOVÉHO PLÁŠTĚ NUTNÉ ZAJISTIT MINIMÁLNÍ SPÁDOVITOST ROVINNOST PODKLADU, V PŘÍPADĚ NEROVNOSTÍ NUTNÉ SENDVIČOVÝ PANEL ODASIT NA ODELOVOU KONSTRUKCI
VEŠKERÉ LEMOVACÍ A OKRAJOVACÍ PRVKY BUDOU PROVEDENY SYSTÉMOVÝMI PROFILY DODAVATELSKÉ FASÁDNÍCH SYSTÉMŮ
V RÁMCI DODÁVKY STŘECHY JE NUTNÉ ZAHRNOUT
V RÁMCI DOKUMENTACE ŘEŠIT I ZPŮSOB ÚKLIDU
DOKUMENTACE NENÍ ÚPLNÁ A NEMÁ NÁLEŽITÉ REVIZNÍCH, DODAVATELSKÝCH NEBO ÚŘEDNÍCH DOKUMENTACÍ
KOTVENÍ PRVKŮ, KE STÁVAJÍCÍ KONSTRUKCI BUDOU PROVEDENY NEROZRUŠITELNÝM ZPŮSOBEM
PŘI VŠECH PRACÍCH BUDOU DODRŽOVÁNY PŘEDEPSANÉ BEZPEČNOSTNÍ PŘEDPISY
BAL BUDE UPŘESNĚNÝ PŘI VÝZKUMU
POŽÁRNÍ ODOLNOST JEDNOTLIVÝCH KONSTRUKCÍ MUSÍ SPLŇOVAT POŽADAVKY ČSN 730802
PŘESNÉ POLOHY ZAŘÍZOVACÍCH PŘEDMĚTŮ VIZ D.1.1 - BSE, PROJEKT INTERIÉRU, DLE VYHOTOVITELE SPRÁVCŮ/ZLU
PŘESNÉ POZNÁMKY NA CELÉ(E) ZEMĚLESNÝCH PRVKU VIZ D.1.1 - BSE, PROJEKT INTERIÉRU

0,000 = 259,200 m.n.m.

generální projektant


Atelier 99 s.r.o.
Purkyňova 71/99
612 00 Brno


| | | | |
|---|---|---|---|
| projektant | Dimense V.O.S. | vypracoval | Ing. Marie Kudělková |
| HIP | Ing. Marek Vrba | kontroloval | Ing. Marek Vrba |
| ved. projektant | Ing. Marie Kudělková | zodp. projektant | Ing. Martin Jeřábek |



Číslo pare

# Tréninková hala pro míčové sporty Vodova

| | | | |
|---|---|---|---|
| název stavby | | zakázka | A-19-44 |
| objekt | SO01 | datum | 08/2021 |
| | | stupeň | DPS |
| část | Architektonicko-stavební řešení | měřítko | 1:50 |
| název dokumentu | Řez C-C, D-D, E-E, F-F | číslo přílohy | 202 |