


PRVEK:  
NÁZEV: VAZNÍK  
260mm x 1920mm - 30304mm

ČÍSLO PRVKU: 1  
POČET KUSŮ: 8

HMOTNOST: 7700.865 kg

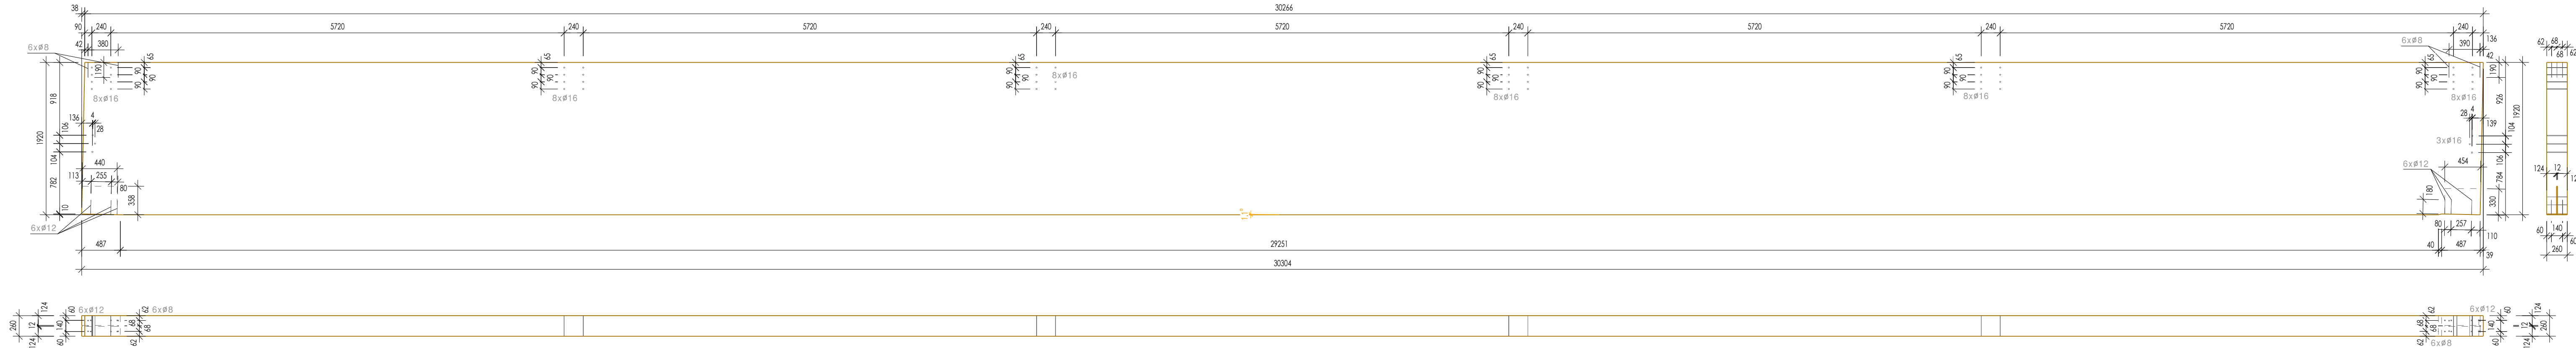

POZNÁMKY:  
- MATERIÁL: SM GL24h NSi  
- POKRCHOVÁ ÚPRAVA: DLE INVESTORA  
- TŘÍDA POUŽITÍ - 2,TR  
- VYROBENO DLE ČSN EN 14080, ČSN EN 386  
- ROZMĚRY A MEZNÍ ÚCHYTÝ DLE ČSN EN 390  
- V PŘÍPADĚ NEPOCHOPENÍ, NEJASNOSTI, CHYBĚ NEBO ROZPORU V DOKUMENTACI JE KAŽDÝ ÚČASTNÍK VÝROBNÍHO PROCESU POVINEN IHNEK VOLAT ZPRACOVATELE TĚTO DOKUMENTACE, JINAK NA NĚJ PŘECHÁZÍ ODPOVĚDNOST ZA PŘÍPADNÉ VADY, KTERÝM MOHL NEBO MĚL PŘEDEJÍT

REVIZE	01	-	REVIZE	-	01	-
	02	-		-	02	-
	03	-		-	03	-
VYPRACOVAL			KONTROLOVAL			TAROS
Ing. Roman Katler			Ing. Václav Ráder, PhD.			
+420 720 987 638			projekce@taros-nova.cz			TAROS NOVA s.r.o. Bemova 638 756 61 Rožnov pod Radhoštěm Česká republika
HALA VODOVA			DATUM			
VÝROBNÍ VÝKRESY DŘEVĚNÝCH PRVKŮ			STUPEŇ			5.8.2021
VAZNÍK č.1			Č. ZAKÁZKY			DD
			MĚŘÍTKO			20-035
			1: 40			ČÍSLO VÝKRESU HV V07



ČÍSLO PRVKU: 2  
POČET KUSŮ: 2

2



01	02	
HALA VODOVA				Česká republika	
VÝROBNÍ VÝKRES DŘEVĚNÝCH PRVKŮ				DATUM		5.8.2021	
				STUPEŇ		D.D.	
				Č. ZAKÁZKY		20-03	
				MĚŘITKO		CÍSLA VÝKRESU	
				1: 40		HV V08	
				VAZNÍK č. 2	