



SCHEMA NOVE KONSTRUKCE NOSNEHO ROSTU PODLEDU

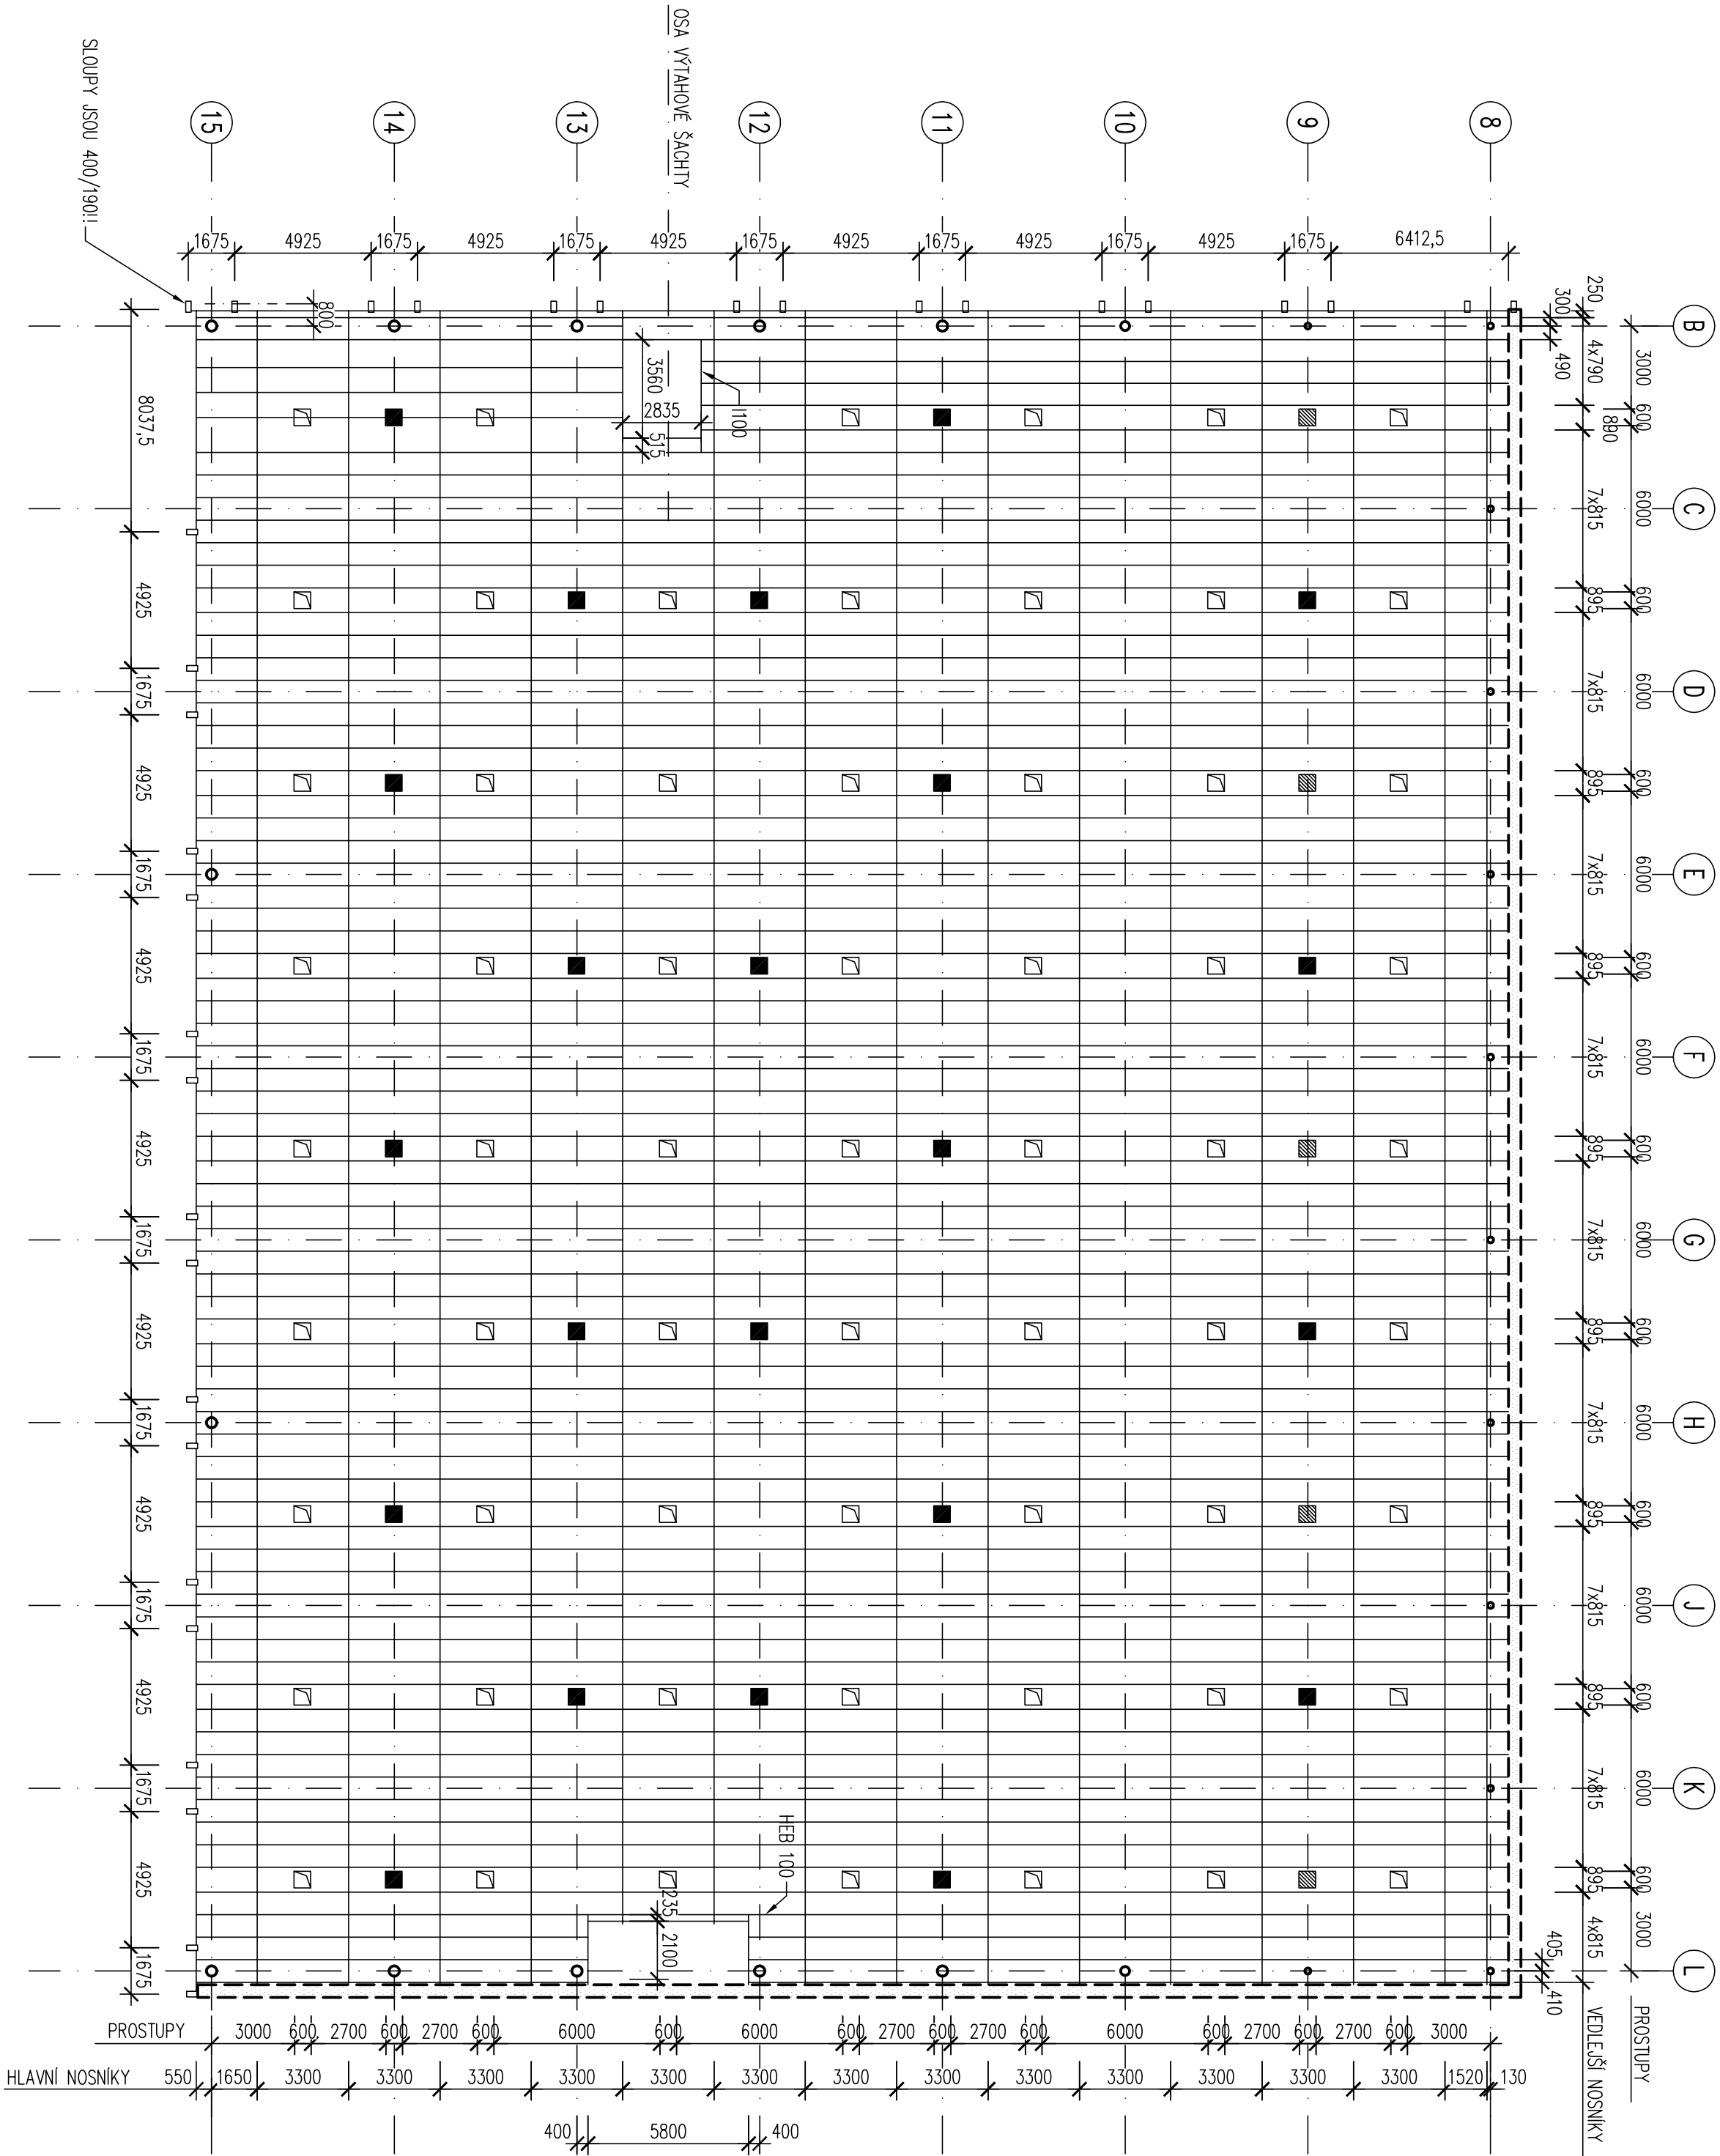

ZODP. PROJEKTANT ING. MARIO LENČEŠ <i>Mario Lenčes</i>		VYPRACOVAL ING. MARIO LENČEŠ <i>Mario Lenčes</i>		PARÉ		 PROJEKTANT ČÁST PD MORAVIA PROJEKCE statika@moraviaprojekce.cz +420 776 335 029	
AKCE	ZASTŘEŠENÍ BAZÉNU ZA LUŽÁNKAMI			STUPEŇ	DPS		
INVESTOR	Sportovní 486/4, 602 00 Brno			DATUM	12/2019		
	STAREZ-SPORT, a.s.			MĚŘITKO	1:200		
	Křídlovická 34, 603 00 Brno, IČ: 26932211			FORMÁT	A2		
ČÁST PD	D.1.2 STAVEBNĚ KONSTRUKČNÍ ŘEŠENÍ			OBJEKT			
				REVIZE			
PRÍLOHA	SCHÉMA OCELOVÉHO ROŠTU PODHLEDU			Č. ZAKÁZKY 190527	Č. PRÍLOHY 03		