


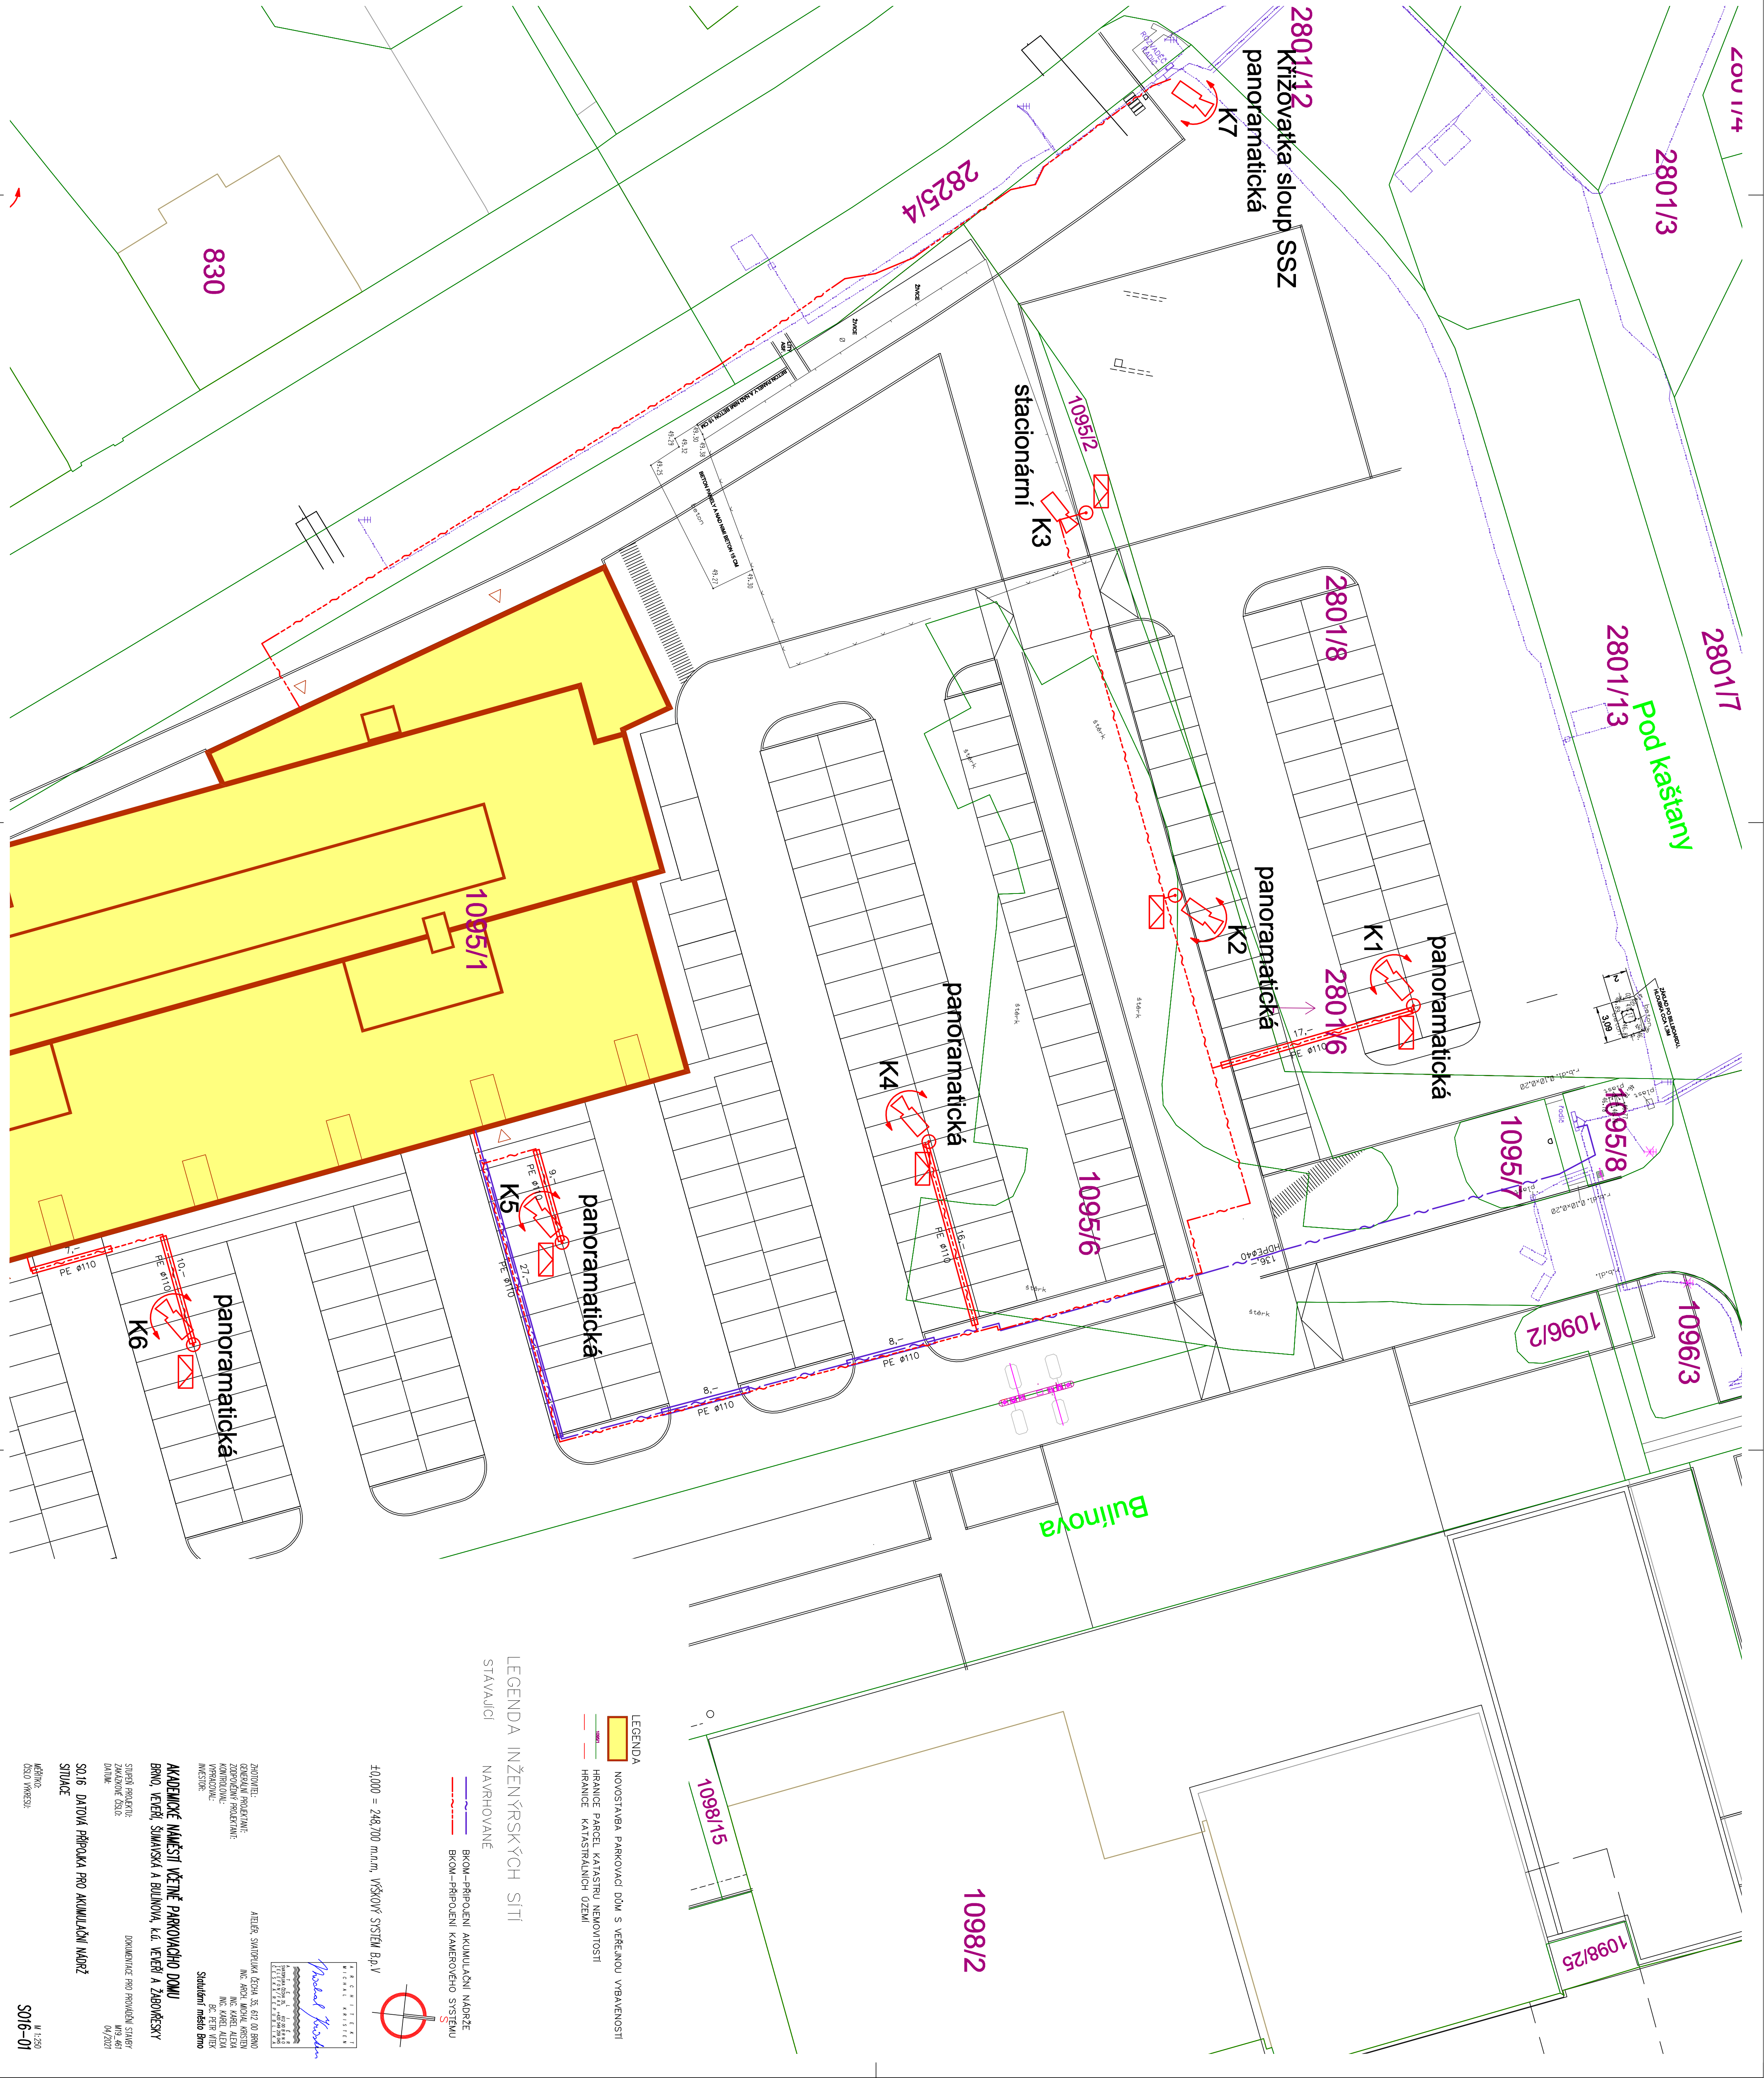

LEGENDA



	NOVOSTAVBA PARKOVCÍ DŮM S VEŘEJNOU VYBAVENOSTÍ
	HRANICE PARCEL KATASTRU NEMOVITOSTÍ
	HRANICE KATASTRÁLNÍCH ÚZEMÍ

LEGENDA INŽENÝRSKÝCH SÍTÍ

STÁVAJÍCÍ NAVRHOVANÉ

	BKOM – PŘIPOJENÍ AKUMULAČNÍ NÁDRŽE
	BKOM – PŘIPOJENÍ KAMEROVÉHO SYSTÉMU

$\pm 0,000 = 248,700 \text{ m.n.m.}$, VÍŠKOVÝ SYSTÉM B.p.V

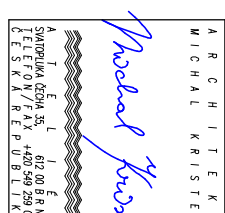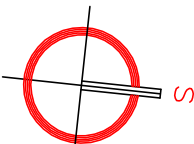

ZADAVATEL:	ATELERO, SIAPOVUVA (ČEKA 35, 612 000)
GENERÁLNÍ PROJEKTANT:	ING. ALOP. VITKAL KR.
ZODPOVEDNÝ PROJEKTANT:	ING. KAREL A.
KONTROLOVA:	ING. KAREL A.
VÝRAŽKOVÁ:	BR. PETR
INVESTICE:	Stavbu není město

AKADEMICKÉ NÁMĚSTÍ VČETNĚ PARKOVACÍHO DOMU

BRNO, VEVEŘÍ, ŠUMAVSKÁ A BULÍNOVA, K.Ú. VEVEŘÍ A ŽABOVŘESK

OIOI EN TROBARE ZAKAZKONÉ OSLA DAM	M9 M6
--	----------

**ZWISCHEN DEN
DATEN:**

SO.16 DATOVÁ PŘÍPOJKA PRO AKUMULAČNÍ NÁDRŽ
SITUACE

METRIC:
DSD PAPER:

M I
S016-

5016-1