


# BYTOVÉ DOMY TEREZY NOVÁKOVÉ - I. ETAPA


## DÚR

### SITUACE, 1:250

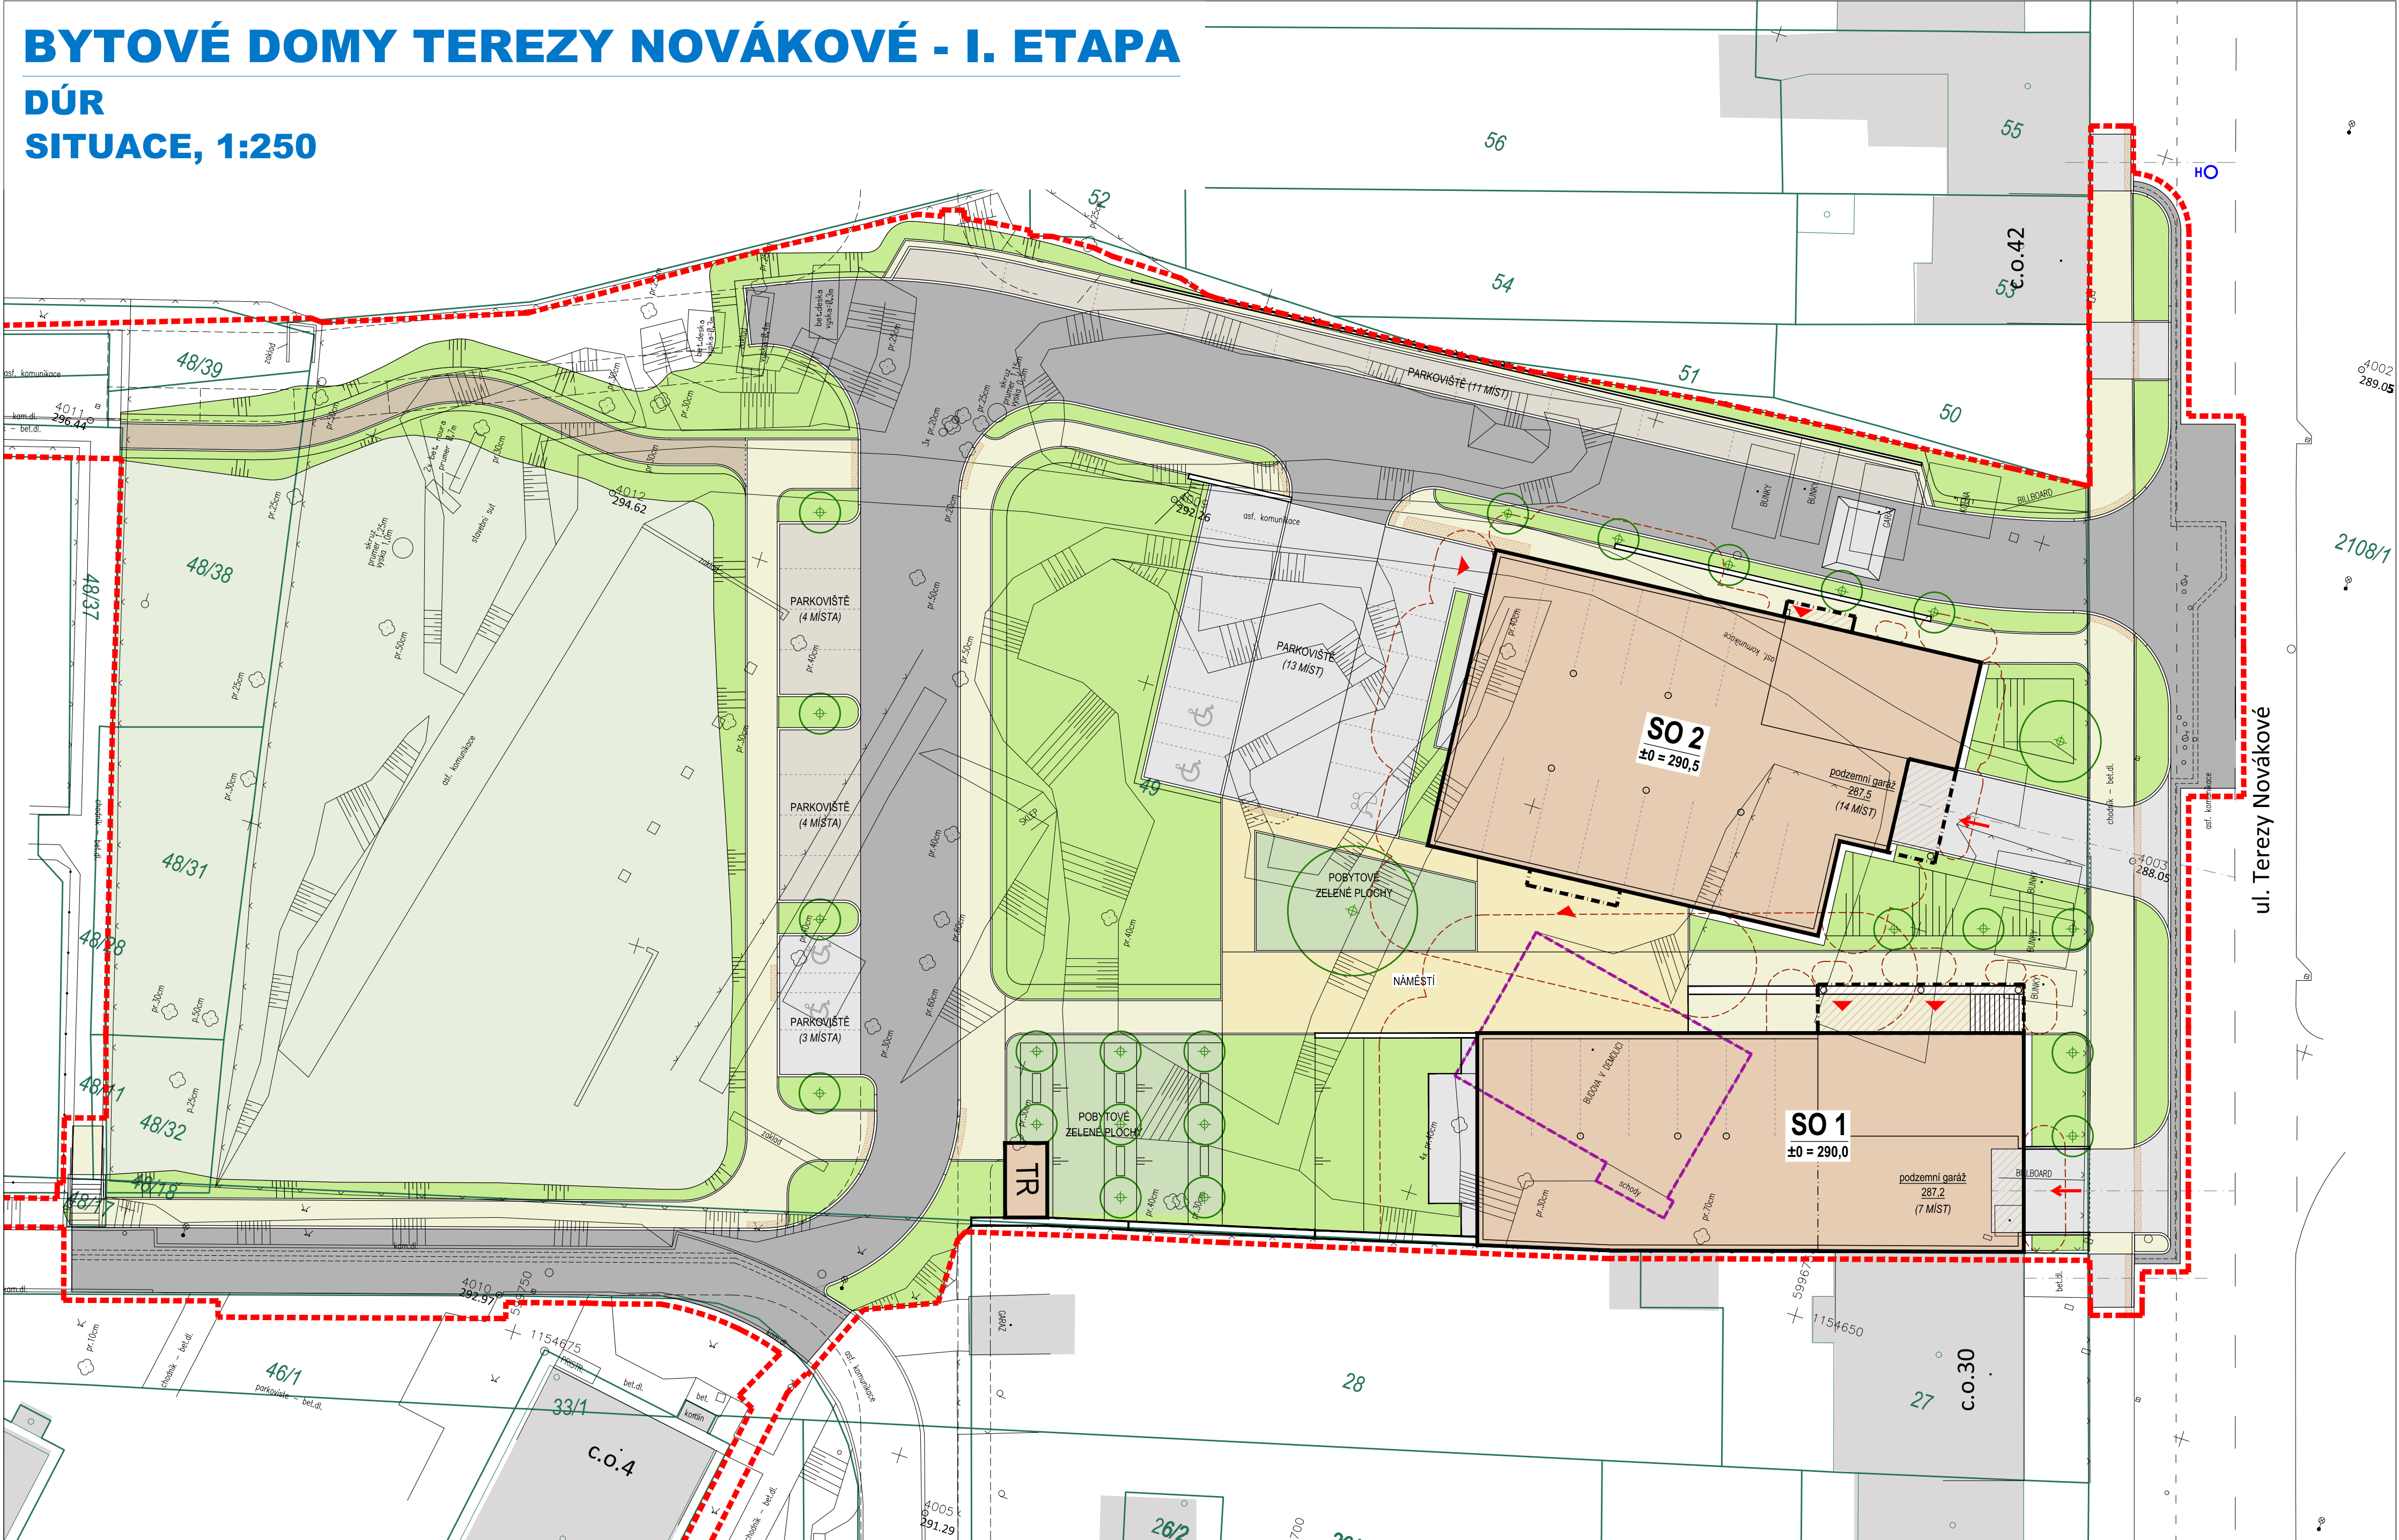

#### LEGENDA GRAFICKÉHO ZNAČENÍ :

- HRANICE DOTČENÉHO / ŘEŠENÉHO ÚZEMÍ
- NAVRŽENÉ POZEMNÍ OBJEKTY (SO 1, SO 2)
- STÁVAJÍCÍ OKOLNÍ ZÁSTAVBA
- NAVRŽENÉ VJEZDY DO PODZEMNÍCH GARÁŽÍ
- NAVRŽENÉ VSTUPY DO OBJEKTŮ
- KATASTRÁLNÍ MAPA - HRANICE A ČÍSLA POZEMKŮ
- HRANICE POŽÁRNĚ NEBEZPEČNÉHO PROSTORU
- STÁVAJÍCÍ PODZEMNÍ HYDRANT
- NAVRŽENÉ ASFALTOVÉ KOMUNIKACE
- PARKOVISTĚ, SJEZDY DO GARÁŽÍ - BET. DLAŽBA
- PARKOVISTĚ - DISTANČNÍ BET. DLAŽBA
- CHODNÍKY, ZPEVNĚNÉ PLOCHY - BET. DLAŽBA
- ZPEVNĚNÉ PLOCHY NÁMĚSTÍ - BET. DLAŽBA VELKOFORMÁTOVÁ
- NAVRŽENÉ ZATRAVNĚNÉ PLOCHY
- NAVRŽENÉ POBYTOVÉ ZELENÉ PLOCHY
- STÁVAJÍCÍ PLOCHY ZELENÉ
- NAVRŽENÁ STROMOVÁ ZELEŇ

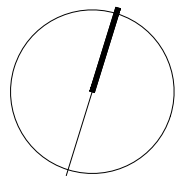

SOUŘADNICOVÝ SYSTÉM S-JTSK; VÝŠKOVÝ SYSTÉM BPV

OBJEDNATEL	<div><div>STATUTÁRNÍ MĚSTO BRNO</div><div>BYTOVÝ ODBOR</div><div>Dominikánské náměstí 196/1, 602 00 Brno</div></div>	<div><div>B</div><div>R</div><div>N</div><div>O</div></div>
------------	--	---

<b>PK OSSENDORF s.r.o.</b> Tomešova 1, 602 00 BRNO		 <b>PROJEKTOVÁ KANCELÁŘ OSSENDORF BRNO</b>	
VEDOUČÍ PROJEKTU	ING. VLASTISLAV NOVÁK	ČÍSLO ZAKÁZKY	2019-177

ZODP. PROJEKTANT	ING. DAVID BERGER			
VYPRACOVAL	ING. DAVID BERGER			
KONTROLOVAL	ING. PETR BJOK			
KRAJ: JIHOMORAVSKY	KAT. ÚZ: ŘEČKOVICE			
AKCE/STAVBA				
<b>BYTOVÉ DOMY TEREZY NOVÁKOVÉ - I. ETAPA</b> <b>NÁVRH ÚPRAVY PARKOVÁNÍ A OBJEKTU SO2</b>				
			DATUM	06/2021
			FORMÁT	B A4
			STUPEŇ PD	STUDIE
			ČÍSLO ZAKÁZKY	210085
			MĚŘÍTKO	1:250
ČÁST PODPŘÍLOHA		ČÍSLO PARÉ	ČÍSLO PODPŘÍLOHY	
<b>SITUACE - DÚR</b>		<b>02.1</b>		