


# BYTOVÉ DOMY TEREZY NOVÁKOVÉ - I. ETAPA

## VARIANTA 2

### SITUACE, 1:250

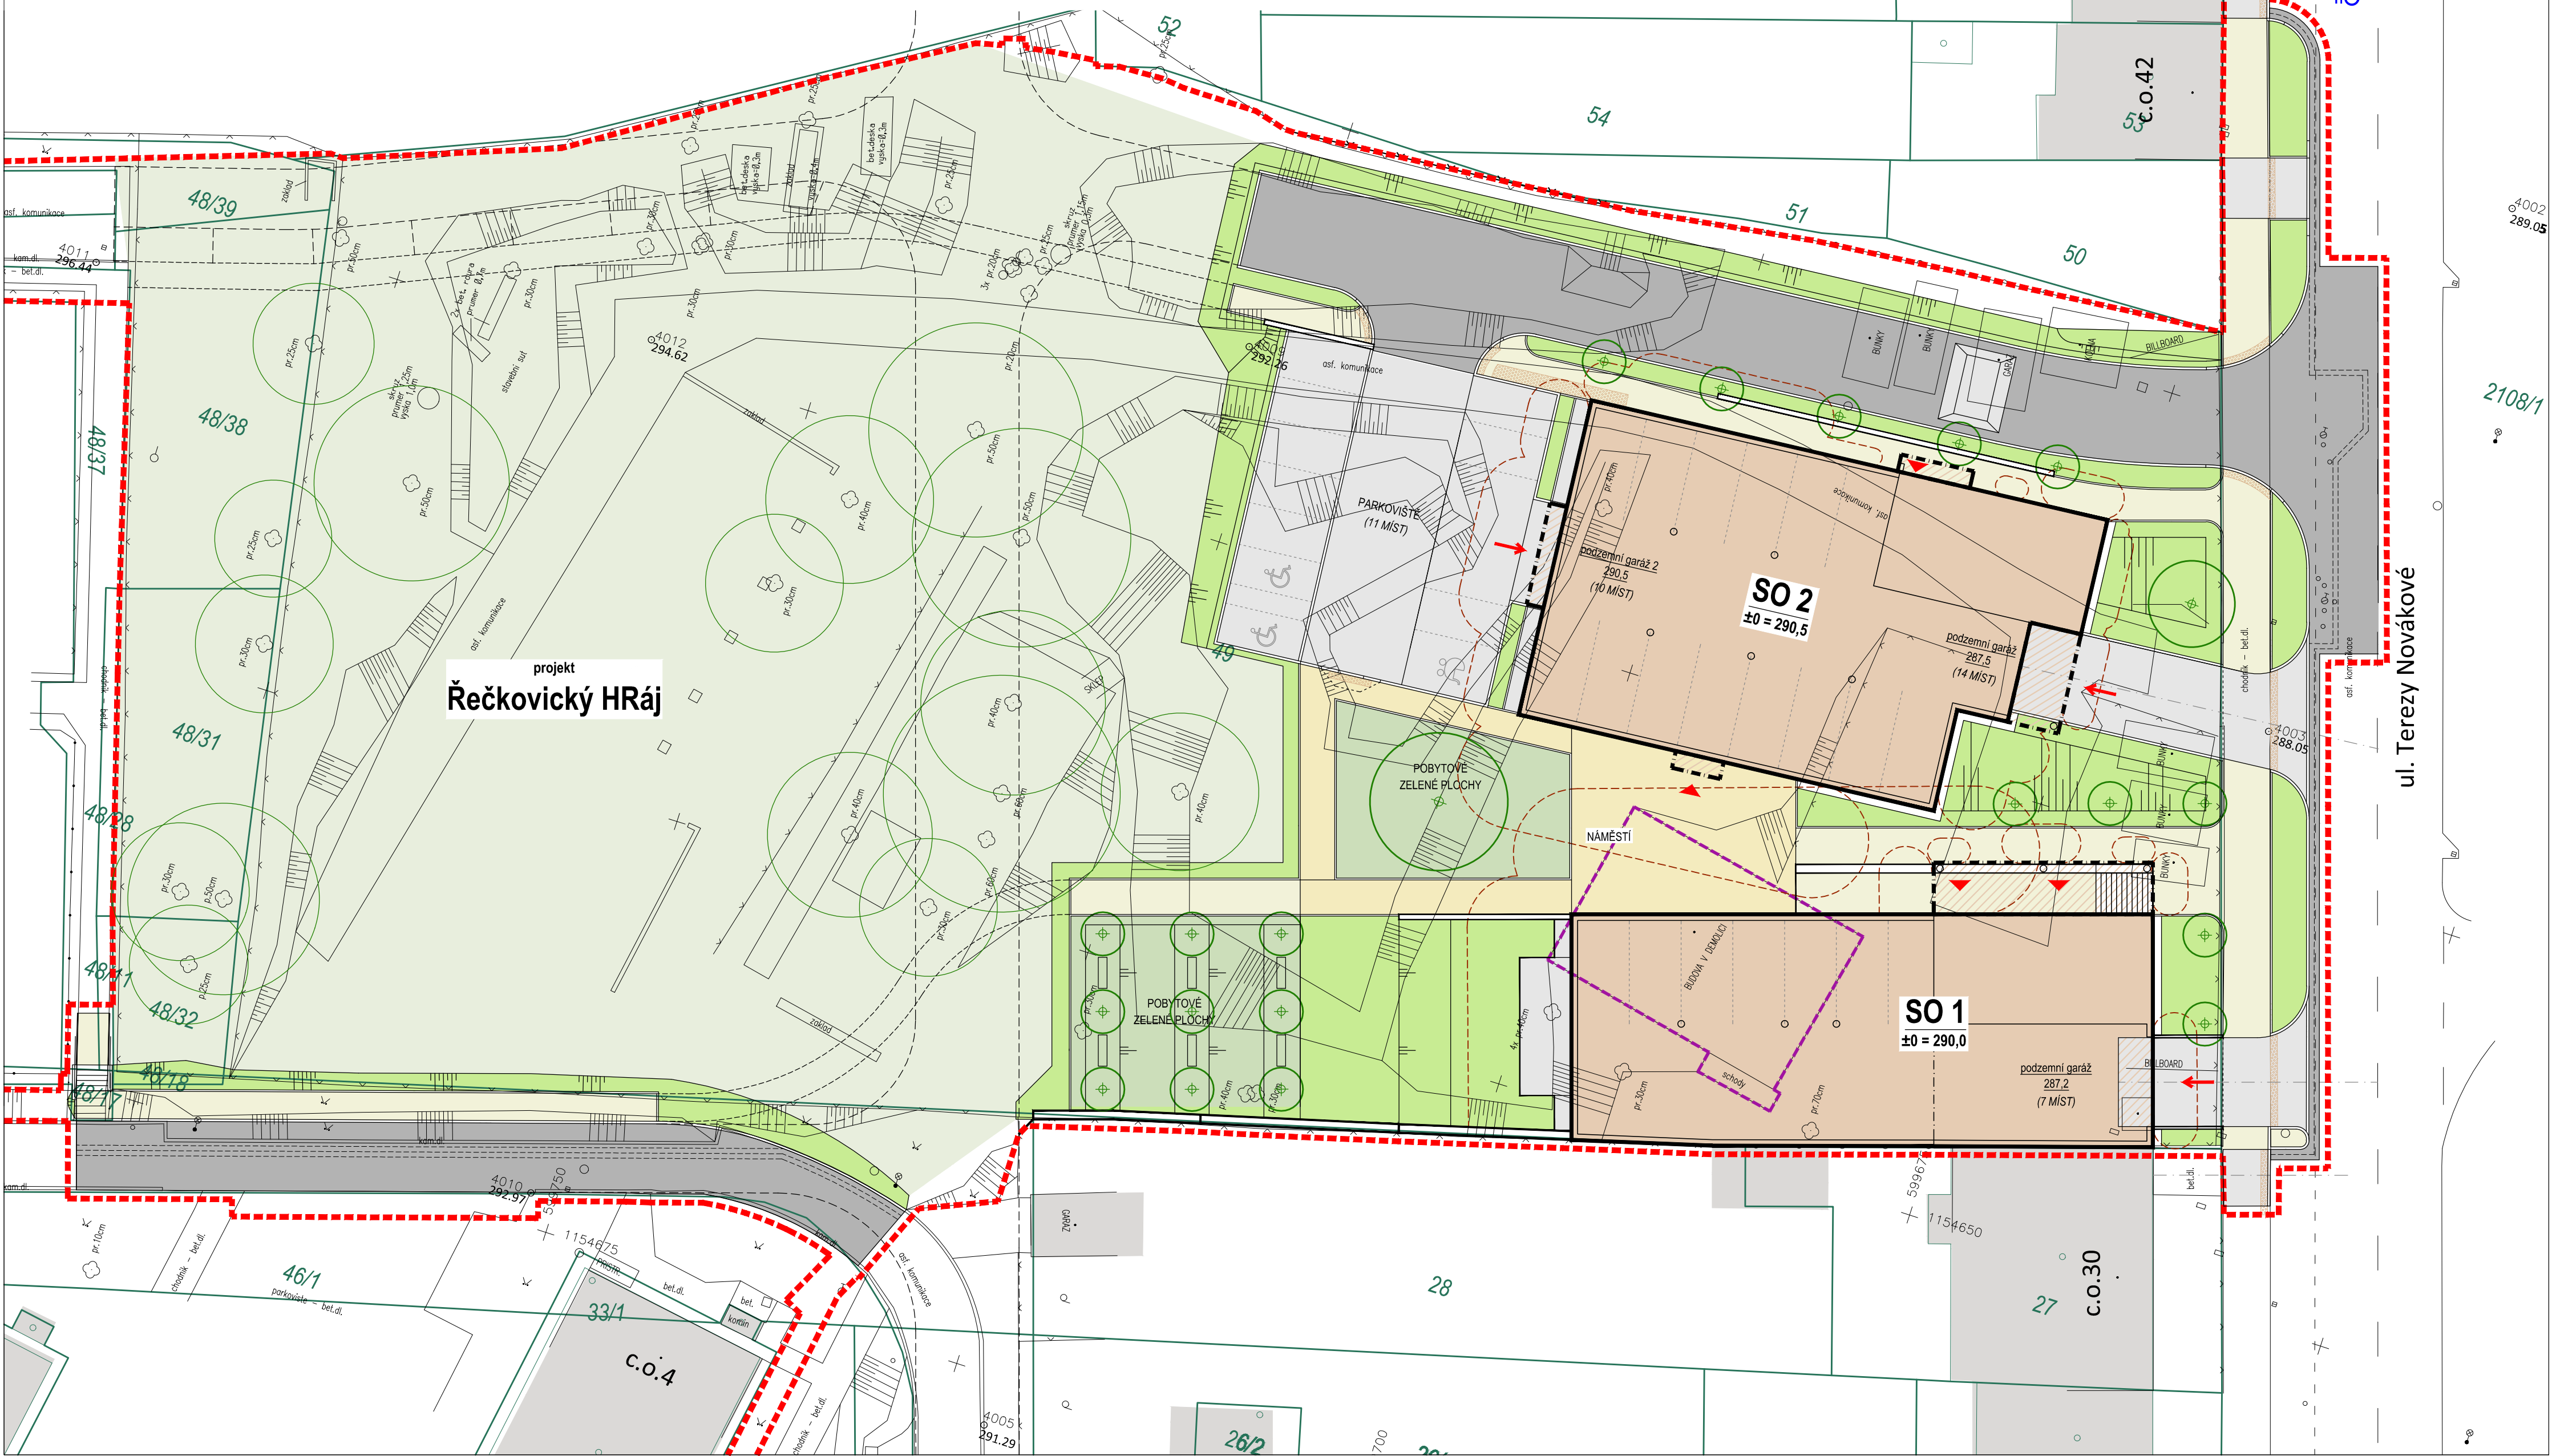

#### LEGENDA GRAFICKÉHO ZNAČENÍ :

- HRANICE DOTČENÉHO / ŘEŠENÉHO ÚZEMÍ

NAVRŽENÉ POZEMNÍ OBJEKTY (SO 1, SO 2)

STÁVAJÍCÍ OKOLNÍ ZÁSTAVBA

NAVRŽENÉ VJEZDY DO PODZEMNÍCH GARÁŽÍ

NAVRŽENÉ VSTUPY DO OBJEKTŮ

1890/1

KATASTRÁLNÍ MAPA - HRANICE A ČÍSLO POZEMKŮ

HRANICE POŽÁRNĚ NEBEZPEČNÉHO PROSTORU

HO

STÁVAJÍCÍ PODZEMNÍ HYDRANT
- NAVRŽENÉ ASFALTOVÉ KOMUNIKACE
- PARKOVIŠTĚ, SJEZDY DO GARÁŽÍ - BET. DLAŽBA
- PARKOVIŠTĚ - DISTANČNÍ BET. DLAŽBA
- CHODNÍKY, ZPEVNĚNÉ PLOCHY - BET. DLAŽBA
- ZPEVNĚNÉ PLOCHY NÁMĚSTÍ - BET. DLAŽBA VELKOFORMÁTOVÁ
- NAVRŽENÉ ZATRAVNĚNÉ PLOCHY
- NAVRŽENÉ POBYTOVÉ ZELENÉ PLOCHY
- STÁVAJÍCÍ PLOCHY ZELENĚ
- NAVRŽENÁ STROMOVÁ ZELEŇ

SOUŘADNICOVÝ SYSTÉM S-JTSK; VÝŠKOVÝ SYSTÉM BPV

OBJEDNATEL		STATUTÁRNÍ MĚSTO BRNO	
		BYTOVÝ ODBOR Dominikánské náměstí 196/1, 602 00 Brno	
		B   R   N   O	
VEDOUcí PROJEKTU		ING. VLASTISLAV NOVÁK	
ČÍSLO ZAKÁZKY		2019-177	
ZODP. PROJEKTANT		ING. DAVID BERGER	
VYPRACOVAL		ING. DAVID BERGER	
KONTROLOVAL		ING. PETR BJOK	
KRAJ JIHOVMORAVSKÝ		KAT. ÚZ. ŘEČKOVICE	
AKCE/STAVBA		BYTOVÉ DOMY TEREZY NOVÁKOVÉ - I. ETAPA	
NÁVRH ÚPRAVY PARKOVÁNÍ A OBJEKTU SO2		STUDIE	
ČÍSLO PODPŘÍLOHY		02.3	
SITUACE - VARIANTA 2			