


PODÉLNÝ PROFIL IO350.2 VŘ-1

MĚŘÍTKO 1:1000/100

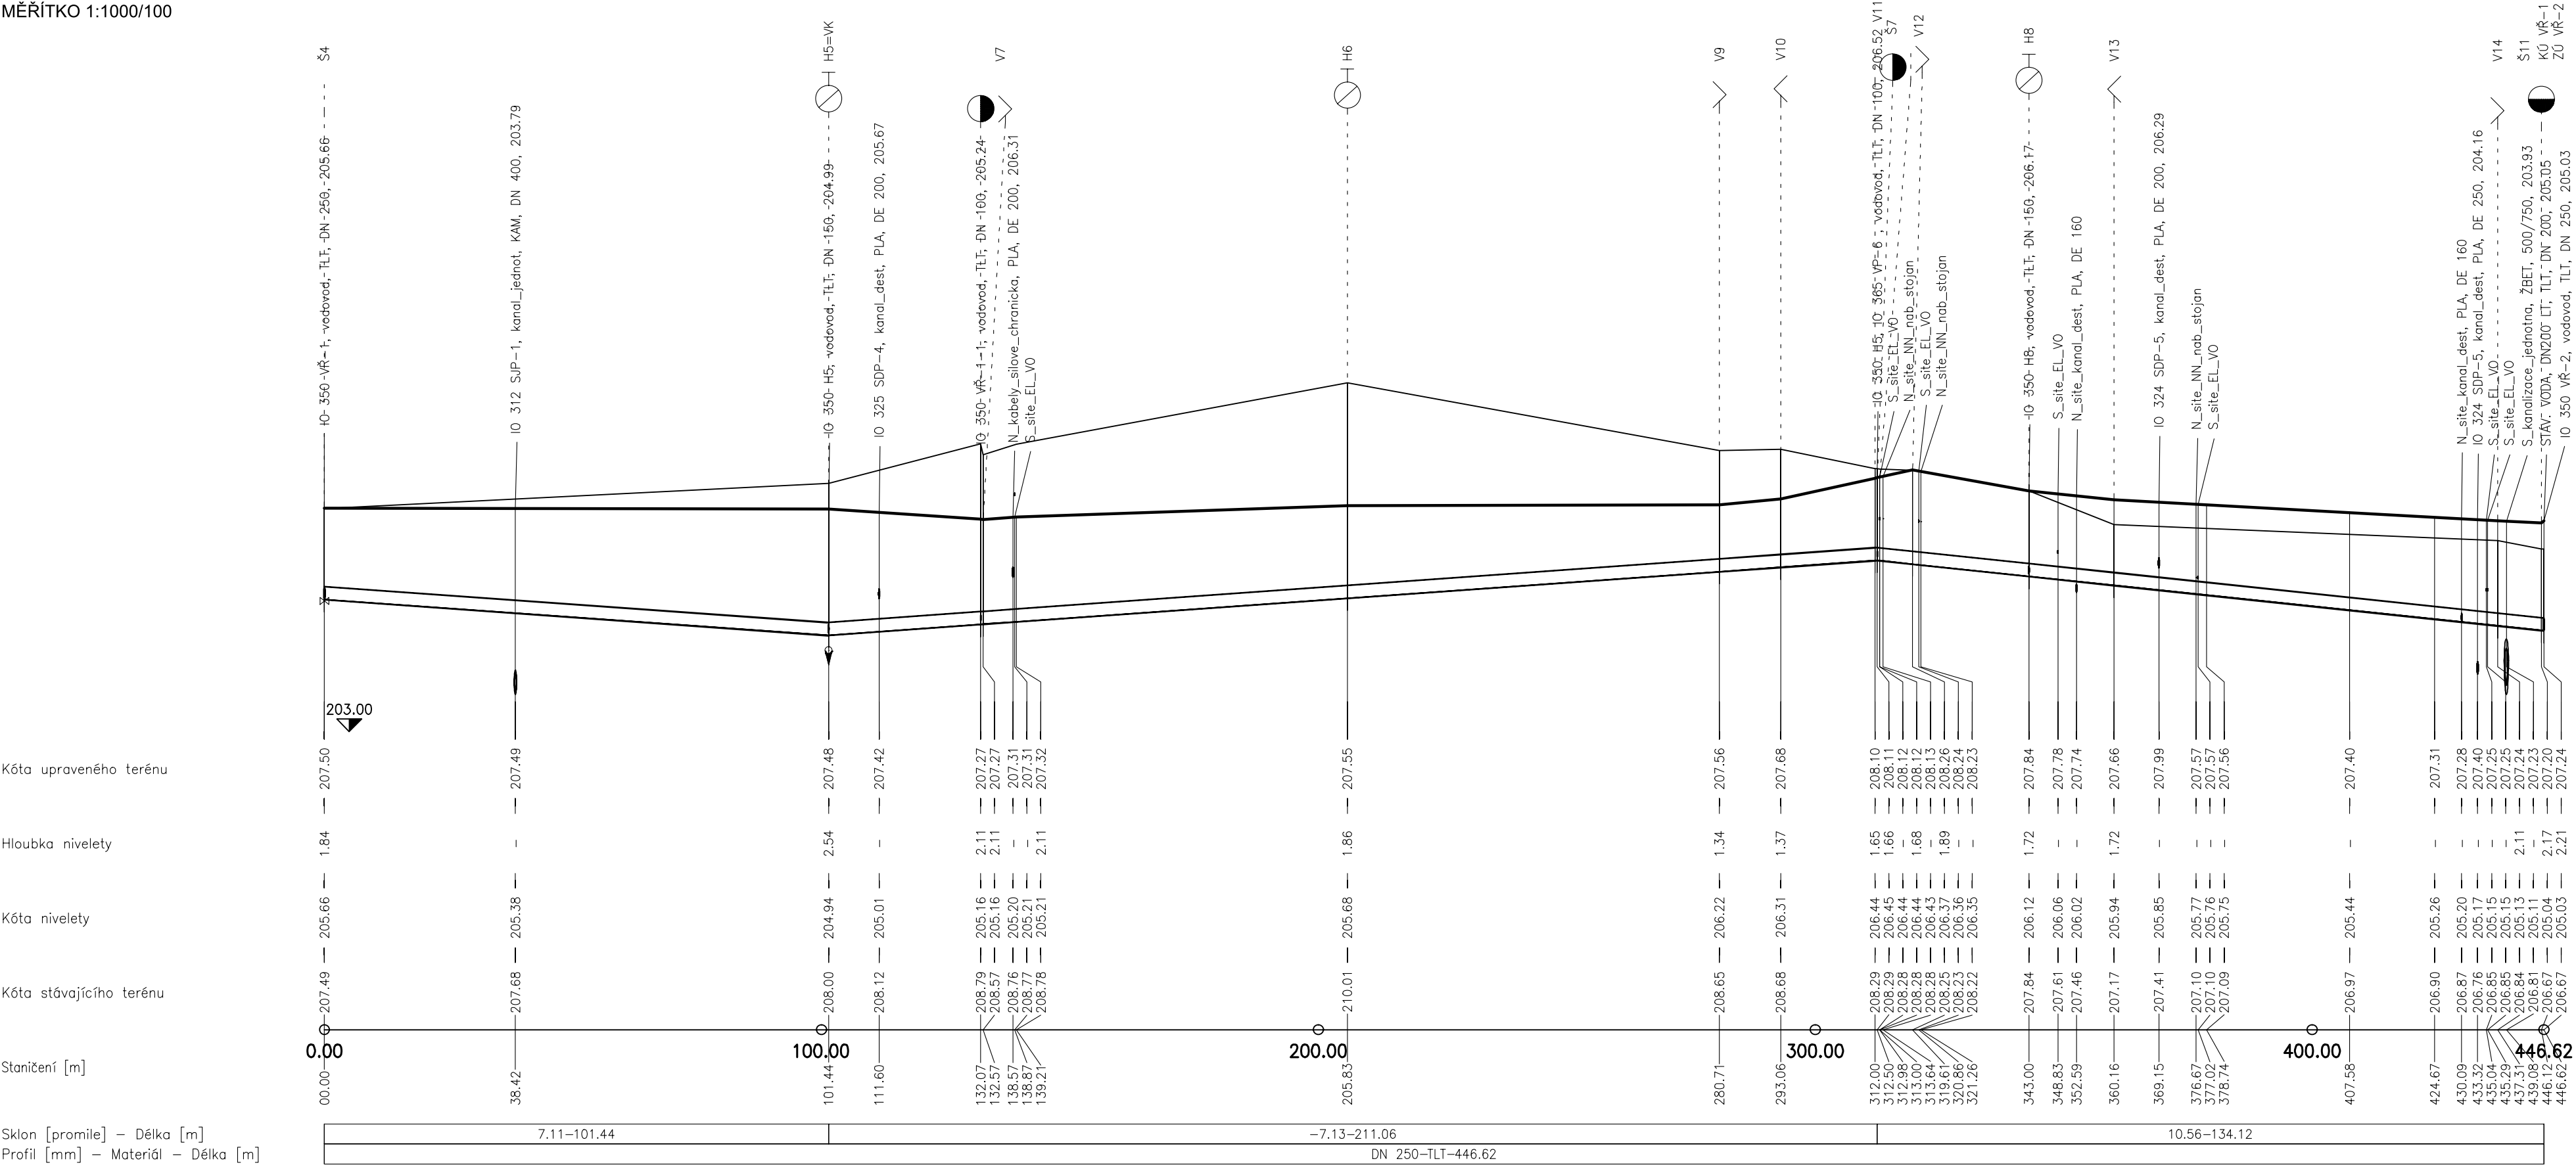

PDPS

D.1.3

1. STAVBA

INVESTOR:

B | R | N | O |

STATUTÁRNÍ MĚSTO BRNO

Domínkánské náměstí 1, 601 67 Brno

ABRNO

TEPLÁRNÝ BRNO, a.s.

Okružní 25, 638 00 Brno-Lesná

KOORDINÁTOR PROJEKTU A PROJEKTANT

PK OSSENDORF s.r.o.

Tomešova 1, 602 00 Brno

HLAVNÍ INŽENÝR PROJEKTU

ING. VLASTISLAV NOVÁK Ph.D.

PROJEKTOVÁ KANCELÁŘ

OSSENDORF BRNO

ČÍSLO SMLOUVY 5500 – 21000231

HLAVNÍ PROJEKTANT

PK OSSENDORF s.r.o.

Tomešova 1, 602 00 Brno

HLAVNÍ INŽENÝR PROJEKTU

ING. VLASTISLAV NOVÁK Ph.D.

PROJEKTOVÁ KANCELÁŘ

OSSENDORF BRNO

ČÍSLO SMLOUVY 5500 – 21000231

IO 350.2 VODOVODNÍ ŘADY

ZODP. PROJEKTANT	ING. ONDŘEJ PAVLÍK, Ph.D.								
VYPRACOVAL	ING. TOMÁŠ NOVÁK								
KONTROLOVAL	ING. FILIP KLUMŠA								
KRAJ: JIHO-MORAVSKÝ	KÚ: PISÁRKY [610208]	B. MULTIFUNKČNÍ SPORTOVNÍ A KULTURNÍ PAVILON 1. ETAPA							
AKCE STAVBA									
DOKUMENTACE OBJEKTŮ D.1 STAVEBNÍ ČÁST D.1.3 VODOHOSPODÁŘSKÉ OBJEKTY									
STAVBNÍ OBJEKT	PODÉLNÝ PROFIL ŘADU VŘ-1		ČÍSLO PŘÍLOHY	03					
DATUM	11/2021	FORMÁT	4x44						
STUPĚŇ PD	PDPS	ČÍSLO ZAKÁZEK	121186A						
MĚŘÍTKO	1:1000/100	ČÍSLO PŘÍLOHY							