
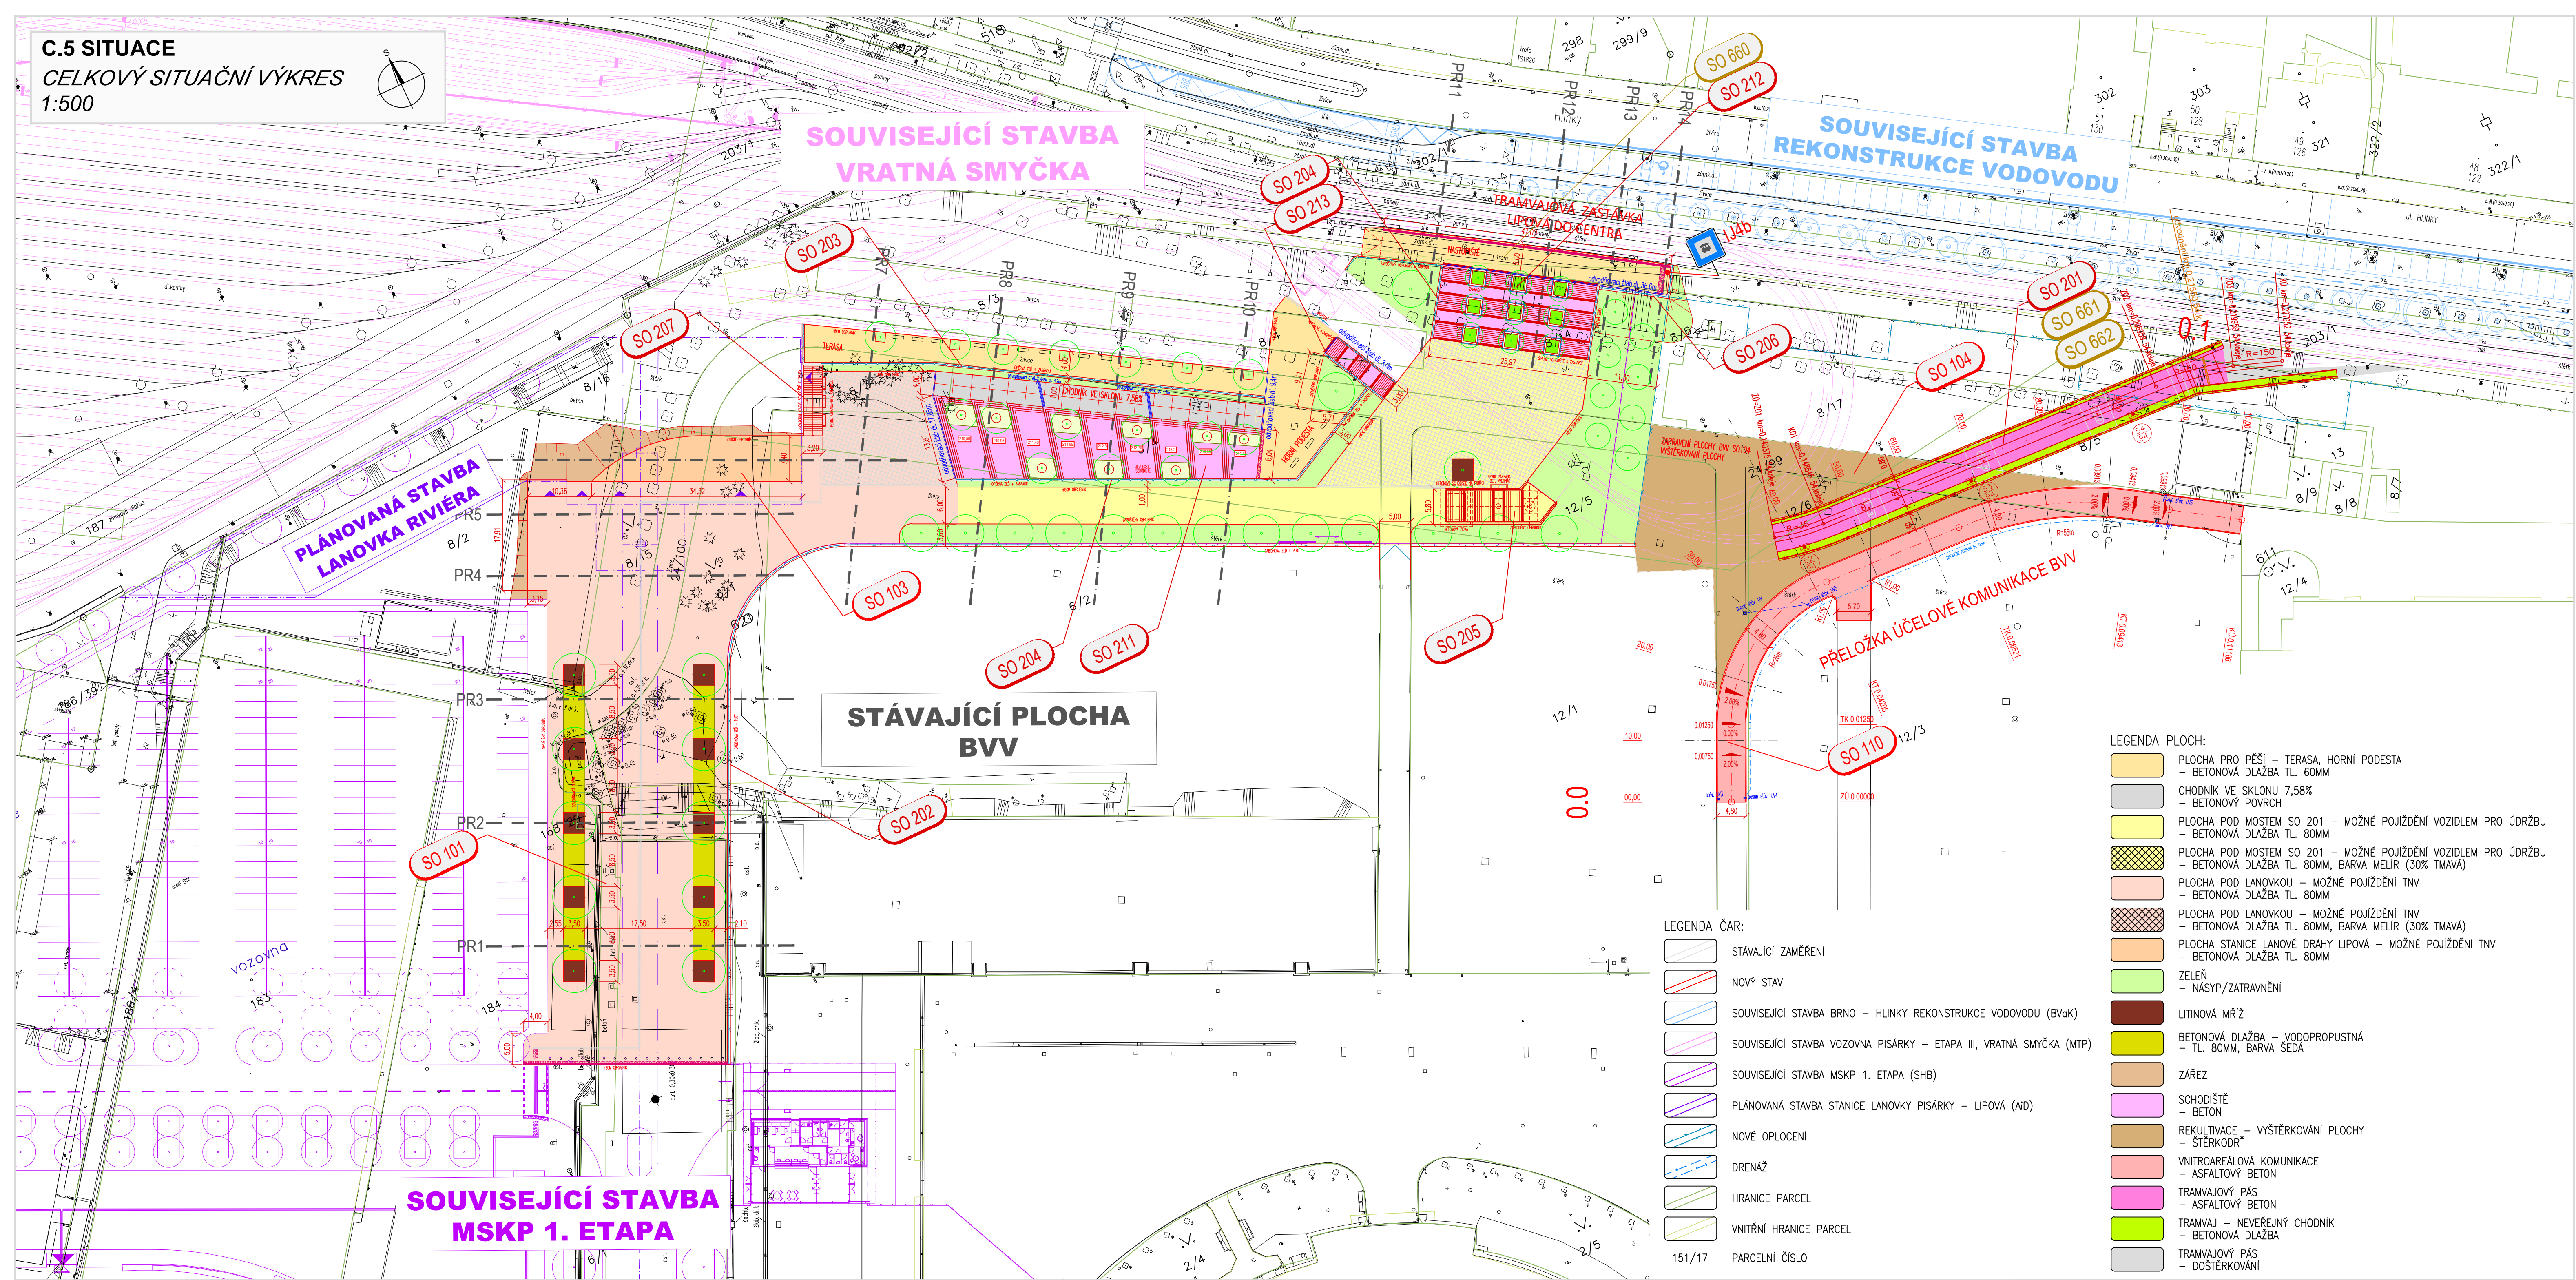


C.5 SITUACE
CELKOVÝ SITUAČNÍ VÝKRES
1:500

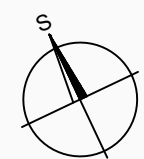

PDPS

1. STAVBA

C

INVESTOR:

STATUTÁRNÍ MĚSTO BRNO
Domnická náměstí 1, 602 00 Brno

BRNĚNSKÉ KOMUNIKACE, a.s.
Remesná třída 787/1a, 639 00 Brno

TEPLÁRNY BRNO, a.s.
Okružní 25, 638 00 Brno-Lesná

KOORDINÁTOR PROJEKTU A PROJEKTANT

PK OSSENDORF s.r.o.
Tomešova 1, 602 00 Brno

HLAVNÍ INŽENÝR PROJEKTU

ING. VLASTISLAV NOVÁK Ph.D.

PROJEKTOVÁ KANCELÁŘ
OSSENDORF
BRNO

ČÍSLO SMLOUVY: 5600 - 21000231

HLAVNÍ PROJEKTANT


PK OSSENDORF s.r.o.
Tomešova 1, 602 00 Brno

HLAVNÍ INŽENÝR PROJEKTU

ING. VLASTISLAV NOVÁK Ph.D.

PROJEKTOVÁ KANCELÁŘ
OSSENDORF
BRNO

ČÍSLO SMLOUVY: 5600 - 21000231

ZODP. PROJEKTANT	ING. KATEŘINA ŠÍPKOVÁ	<i>Sípková</i>		
VYPRACOVAL	ING. ONDŘEJ LUŠKA	<i>Luška</i>		
KONTROLOVAL	ING. HUBERT ŘEHULKA	<i>Řehulka</i>		
KRAJ: JIHOVMORAVSKÝ	KÚ: PÍŠÁRKY (610208)		DATUM	11/2021
AKCE/STAVBA	C. VOZOVNA PÍŠÁRKY, ETAPA III. VRATNÁ TRAMVAJOVÁ SMYČKA, SOUVISEJÍCÍ STAVBY KOMUNIKACÍ, PLOCH A ZAŘÍZENÍ SLUŽÍCÍCH K OBSLUZE BUDOUCÍHO MULTIFUNKČNÍHO SPORTOVNÍHO A KULTURNÍHO PAVILONU D DOKUMENTACE OBJEKTU D.1.1 OBJEKTY POZEMNÍCH KOMUNIKACÍ		FORMÁT	10/A4
			STUPEŇ PD	PDPS
			ČÍSLO ZAKÁZKY	520 117
			MĚŘÍTKO	1:500
ČÁST PODPÍSOVÁ			ČÍSLO PARÉ	ČÍSLO PODPÍSOVÝCH C.5

LEGENDA PLOCH:

- PLOCHA PRO PĚŠÍ – TERASA, HORNÍ PODESTA – BETONOVÁ DLAŽBA TL. 60MM
- CHODNÍK VE SKLONU 7,58% – BETONOVÝ POVRCH
- PLOCHA POD MOSTEM SO 201 – MOŽNÉ POJIŽDĚNÍ VOZIDLEM PRO ŮDRŽBU – BETONOVÁ DLAŽBA TL. 80MM
- PLOCHA POD MOSTEM SO 201 – MOŽNÉ POJIŽDĚNÍ VOZIDLEM PRO ŮDRŽBU – BETONOVÁ DLAŽBA TL. 80MM, BARVA MELIR (30% TMAVÁ)
- PLOCHA POD LANOVKOU – MOŽNÉ POJIŽDĚNÍ TNV – BETONOVÁ DLAŽBA TL. 80MM
- PLOCHA POD LANOVKOU – MOŽNÉ POJIŽDĚNÍ TNV – BETONOVÁ DLAŽBA TL. 80MM, BARVA MELIR (30% TMAVÁ)
- PLOCHA STANICE LANOVÉ DRÁHY LIPOVÁ – MOŽNÉ POJIŽDĚNÍ TNV – BETONOVÁ DLAŽBA TL. 80MM
- ZELEŇ – NÁSYP/ZATRAVNĚNÍ
- LITINOVÁ MŘÍŽ
- BETONOVÁ DLAŽBA – VODOPROPUSTNÁ – TL. 80MM, BARVA SEDA
- ZÁŘEZ
- SCHODIŠTĚ – BETON
- REKULTIVACE – VYŠTĚRKOVÁNÍ PLOCHY – ŠTĚRKODRT
- VNITROAREÁLOVÁ KOMUNIKACE – ASFALTOVÝ BETON
- TRAMVAJOVÝ PÁS – ASFALTOVÝ BETON
- TRAMVAJ – NEVEŘEJNÝ CHODNÍK – BETONOVÁ DLAŽBA
- TRAMVAJOVÝ PÁS – DOŠTĚRKOVÁNÍ

LEGENDA ČAR:

- STÁVAJÍCÍ ZAMĚŘENÍ
- NOVÝ STAV
- SOUVISEJÍCÍ STAVBA BRNO – HLINKY REKONSTRUKCE VODOVODU (BVaK)
- SOUVISEJÍCÍ STAVBA VOZOVNA PÍŠÁRKY – ETAPA III, VRATNÁ SMYČKA (MTP)
- SOUVISEJÍCÍ STAVBA MSKP 1. ETAPA (SHB)
- PLÁNOVANÁ STAVBA STANICE LANOVKY PÍŠÁRKY – LIPOVÁ (Aid)
- NOVÉ OPLOCENÍ
- DRENÁŽ
- HRANICE PARCEL
- VNITŘNÍ HRANICE PARCEL
- PARCELNÍ ČÍSLO