



VÝKRES TVARU ZDI


PRÍČNÉ REZY M 1:100

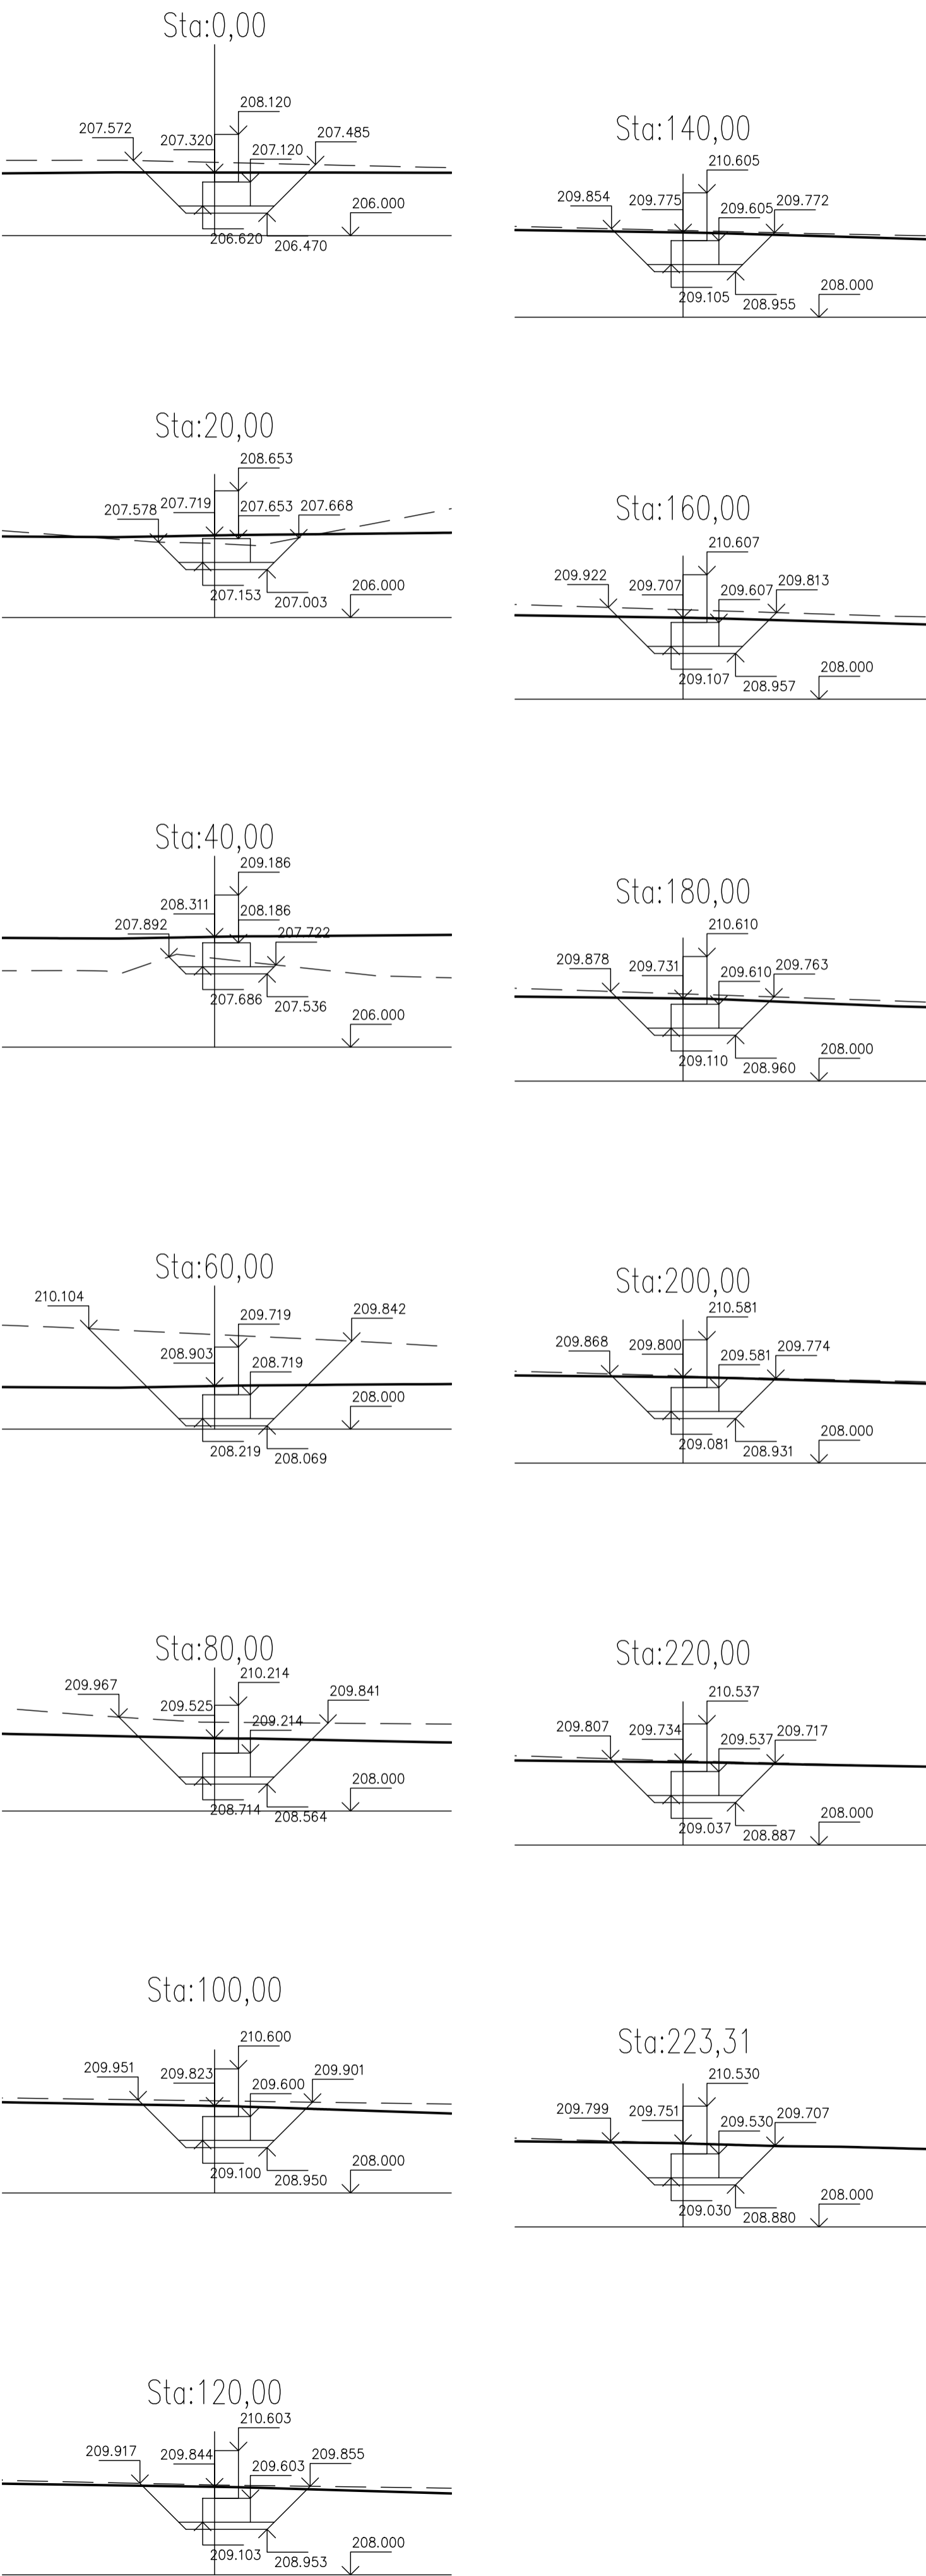


PŮDORYS 1 M 1:100

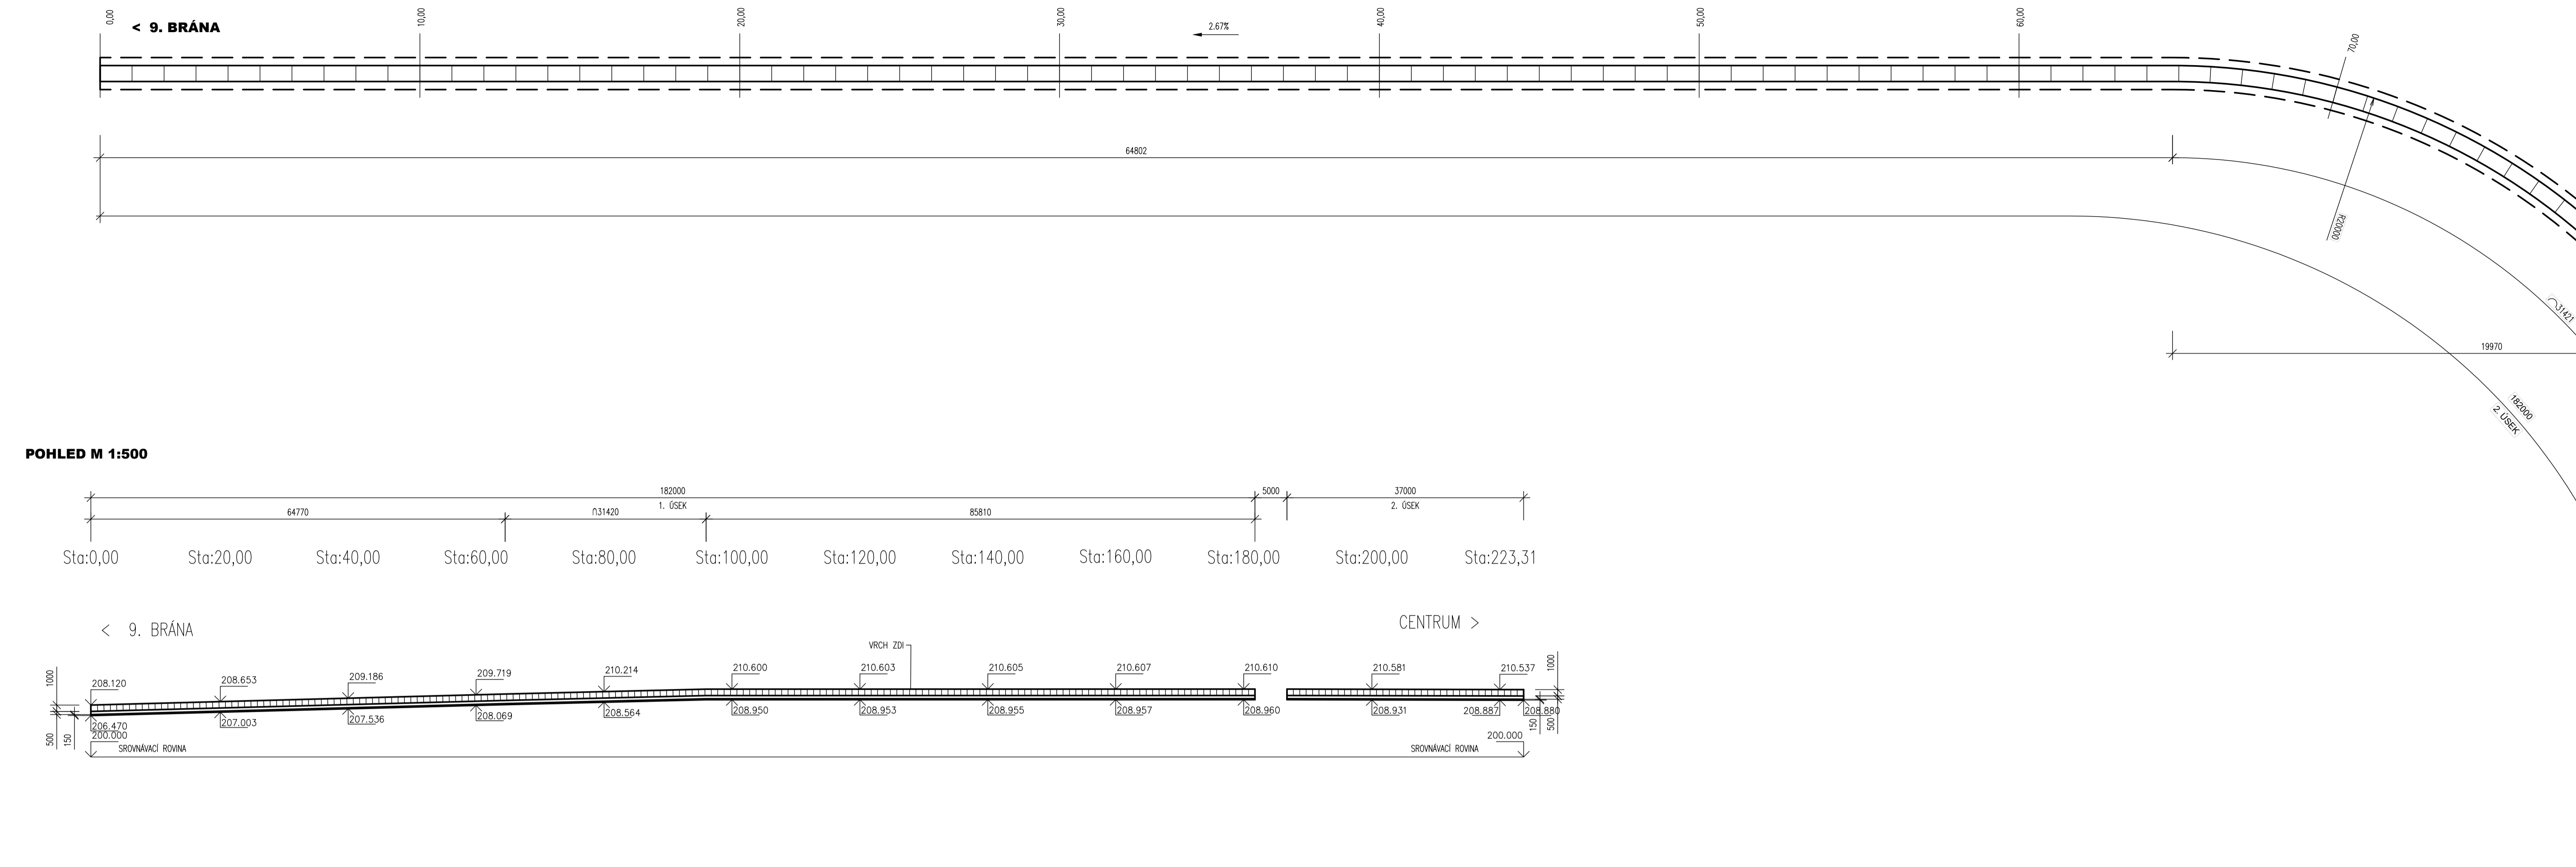


POHLED M 1:500

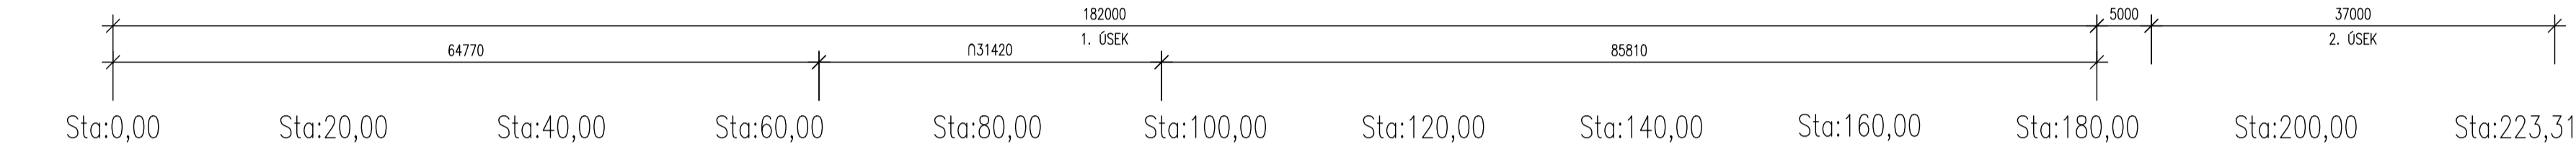

PŮDORYS 2 M 1:100

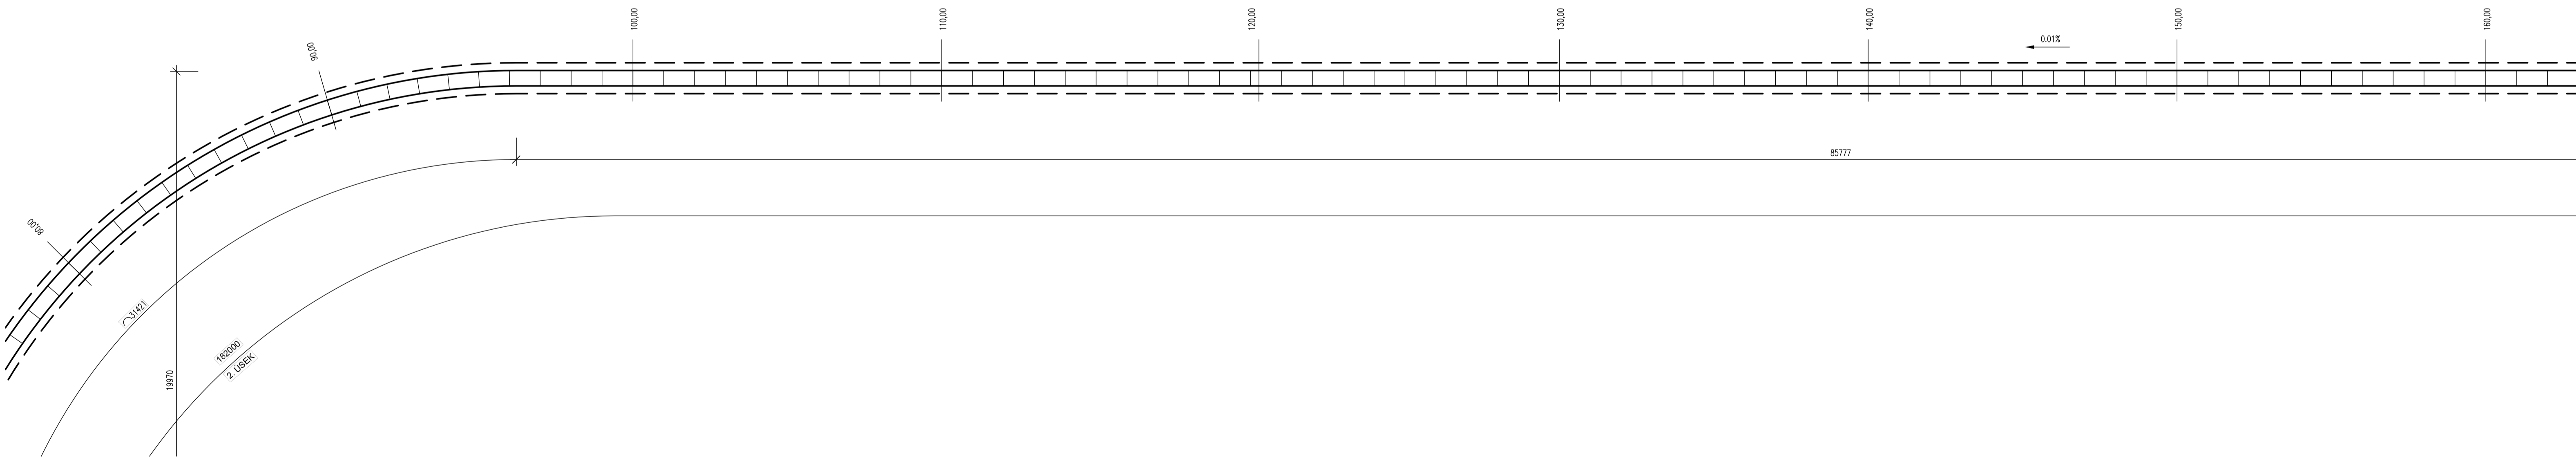

PŮDORYS 3 M 1:100

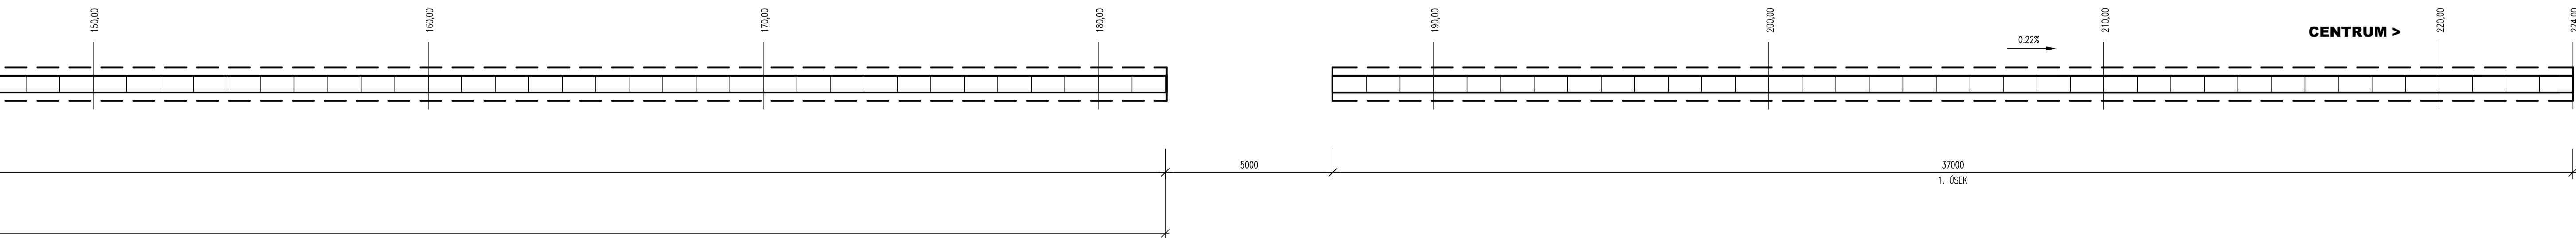

PDPS

D.1.2

1. STAVBA

INVESTOR

B|R|N|O|

STATUTÁRNÍ MĚSTO BRNO

Statutární město Brno

BRNĚNSKÉ KOMUNIKACE, a.s.

Perenská 716/11a, 602 00 Brno

ABENB|

KOORDINÁTOR PROJEKTU A PROJEKTANT

PK OSSENDORF s.r.o.

Tomešova 1, 602 00 Brno

HLAVNÍ INŽENÝR PROJEKTU

ING. VLASTISLAV NOVÁK Ph.D.

PROJEKTOVÝ KANCELÁŘ

OSSENDORF s.r.o.

ČÍSLO DOKUMENTU

6900 - 21000231

HLAVNÍ PROJEKTANT

PK OSSENDORF s.r.o.

Tomešova 1, 602 00 Brno







SO 202 GABIONY

ZODP. PROJEKTANT	ING. KRYTOŠLAV RUŠAR			
VYPRACOVAL	ING. TOMÁŠ KNOBLOCH			
KONTROLOVAL	ING. JAROMÍR RUŠAR			
KRAJ, INŽENÝRSKÝ	KÚ PSÁŘKY (010208)	DATUM	11/2021	
PROJEKTANT	ING. KRYTOŠLAV RUŠAR	ČÍSLO DOKUMENTU	12.44	

PŮDORYS

9