


VYTYČOVACÍ SCHÉMA

M 1:500

č. b.	Y	X
1	600669.069	1160982.685
2	600641.422	1160924.077
3	600614.797	1160914.523
4	600537.226	1160951.136
5	600532.702	1160953.272
6	600499.242	1160969.065
11	600664.802	1160973.641
12	600660.536	1160964.597
13	600656.270	1160955.552
14	600652.004	1160946.508
15	600647.737	1160937.464
16	600643.471	1160928.420
17	600638.622	1160919.715
18	600630.568	1160913.964
19	600620.744	1160912.778
20	600611.380	1160916.133
21	600602.338	1160920.404
22	600593.294	1160924.672
23	600584.251	1160928.940
24	600575.208	1160933.209
25	600566.165	1160937.477
26	600557.121	1160941.746
27	600548.078	1160946.014
28	600539.035	1160950.283
29	600529.984	1160954.541
30	600520.940	1160958.809
31	600511.897	1160963.078
32	600502.854	1160967.346

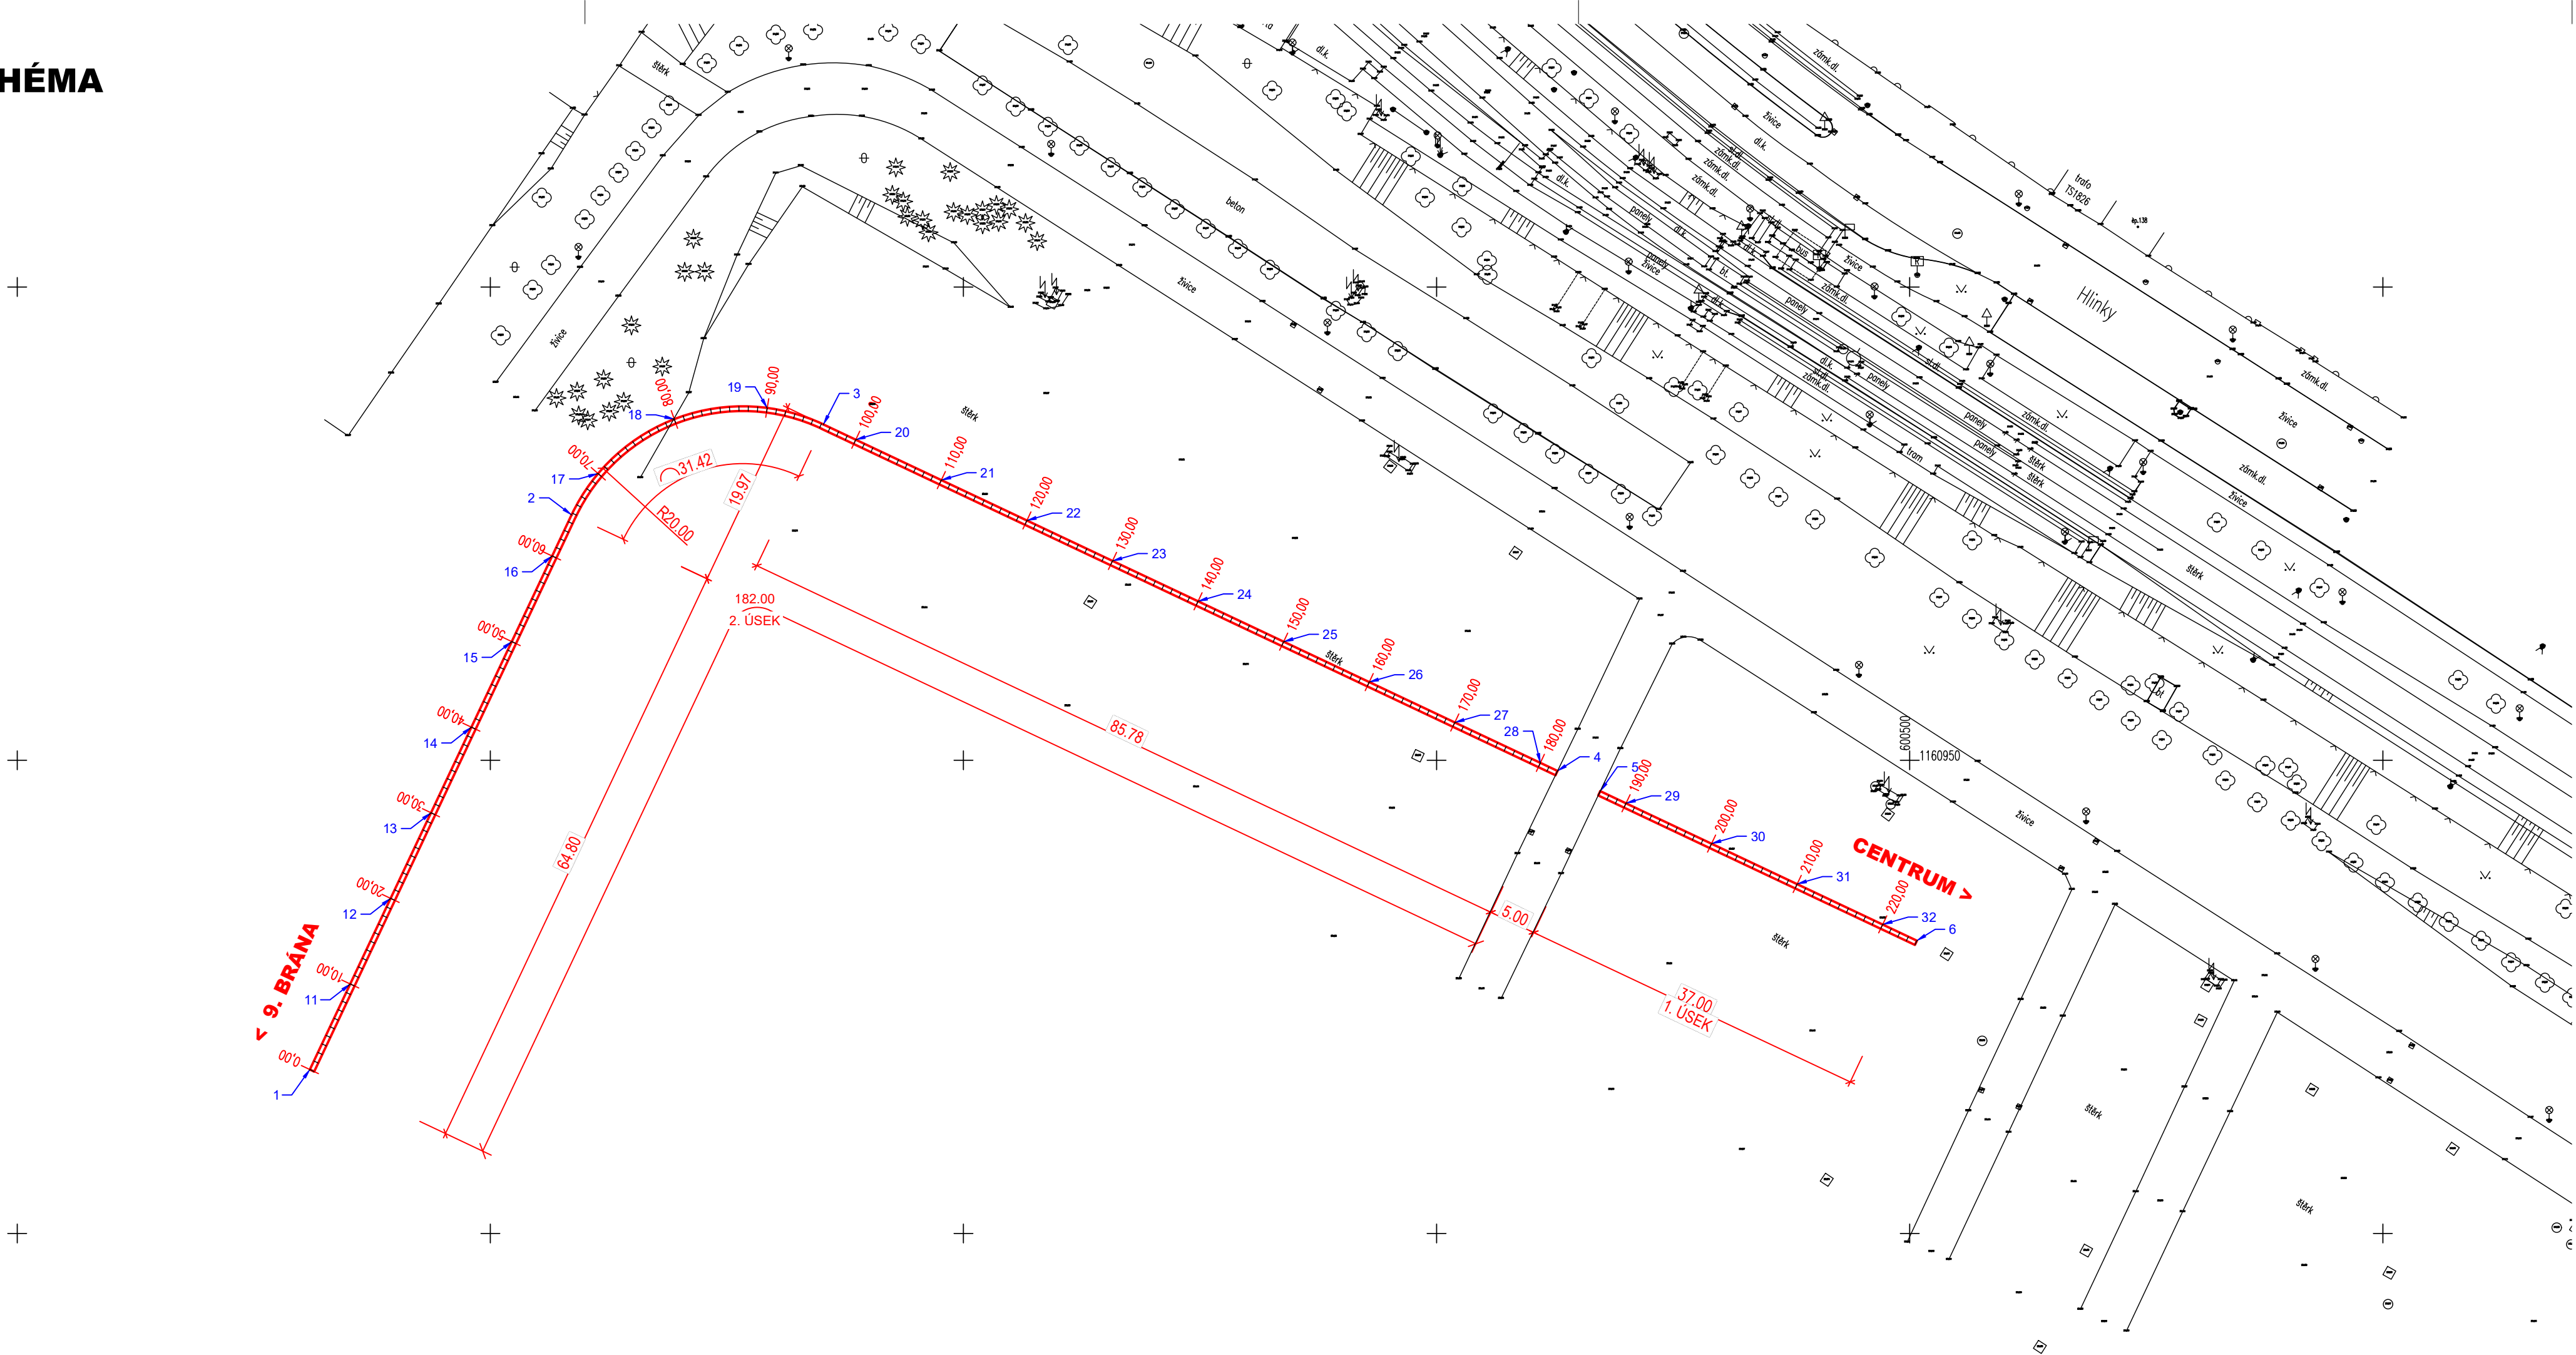

PDPS

D.1.2 1. STAVBA

INVESTOR:

B | R | N | O |

STATUTÁRNÍ MĚSTO BRNO

Dominikánské náměstí 1, 601 67 Brno

A B R N O

BRNĚNSKÉ KOMUNIKACE, a.s.

Renesankská třída 787/1a, 639 00 Brno

TEPLÁRNY BRNO, a.s.

Okružní 25, 638 00 Brno-Lesná

KOORDINÁTOR PROJEKTU A PROJEKTANT:

PK OSSENDORF s.r.o.

Tomešova 1, 602 00 Brno

HLAVNÍ INŽENÝR PROJEKTU

ING. VLASTISLAV NOVÁK Ph.D.

PROJEKTOVÁ KANCELÁŘ

OSSENDORF

BRNO

ČÍSLO SMLOUVY

5500 – 21000231

HLAVNÍ PROJEKTANT:

PK OSSENDORF s.r.o.

Tomešova 1, 602 00 Brno

HLAVNÍ INŽENÝR PROJEKTU

ING. VLASTISLAV NOVÁK Ph.D.

PROJEKTOVÁ KANCELÁŘ

OSSENDORF

BRNO

ČÍSLO SMLOUVY

5500 – 21000231

SO 202 GABIONY

ZODP. PROJEKTANT	ING. KVĚTOSLAV RUŠAR			
VYPRACOVAL	ING. TOMÁŠ KNOBLOCH			
KONTROLOVAL	ING. JAROMÍR RUŠAR			
KRAJ: JIHOŘAVSKÝ	KÚ: PISÁRKY [610208]	DATUM	11/2021	
C. VOZOVNA PISÁRKY, ETAPA III. VRATNÁ TRAMVAJOVÁ SMYČKA, SOUVISEJÍCÍ STAVBY KOMUNIKACÍ, PLOCH A ZAŘÍZENÍ SLOUŽÍCÍCH K OBSLUZE BUDOUCÍHO MULTIFUNKČNÍHO SPORTOVNÍHO A KULTURNÍHO PAVILONU D DOKUMENTACE OBJEKTŮ - D.1.2 MOSTNÍ OBJEKTY A ZDI		FORMÁT	4 A4	
		STUPEŇ PD	PDPS	
		ČÍSLO ZAKÁZKY	2020 089.4	2020 089.5
		MĚŘÍTKO	1:500	
STAVEBNÍ OBJEKT		ČÍSLO PARÉ	ČÍSLO PD/PŘÍLOHY f	

VYTYČOVACÍ SCHÉMA