


VYTYČOVACÍ SCHÉMA

M 1:500

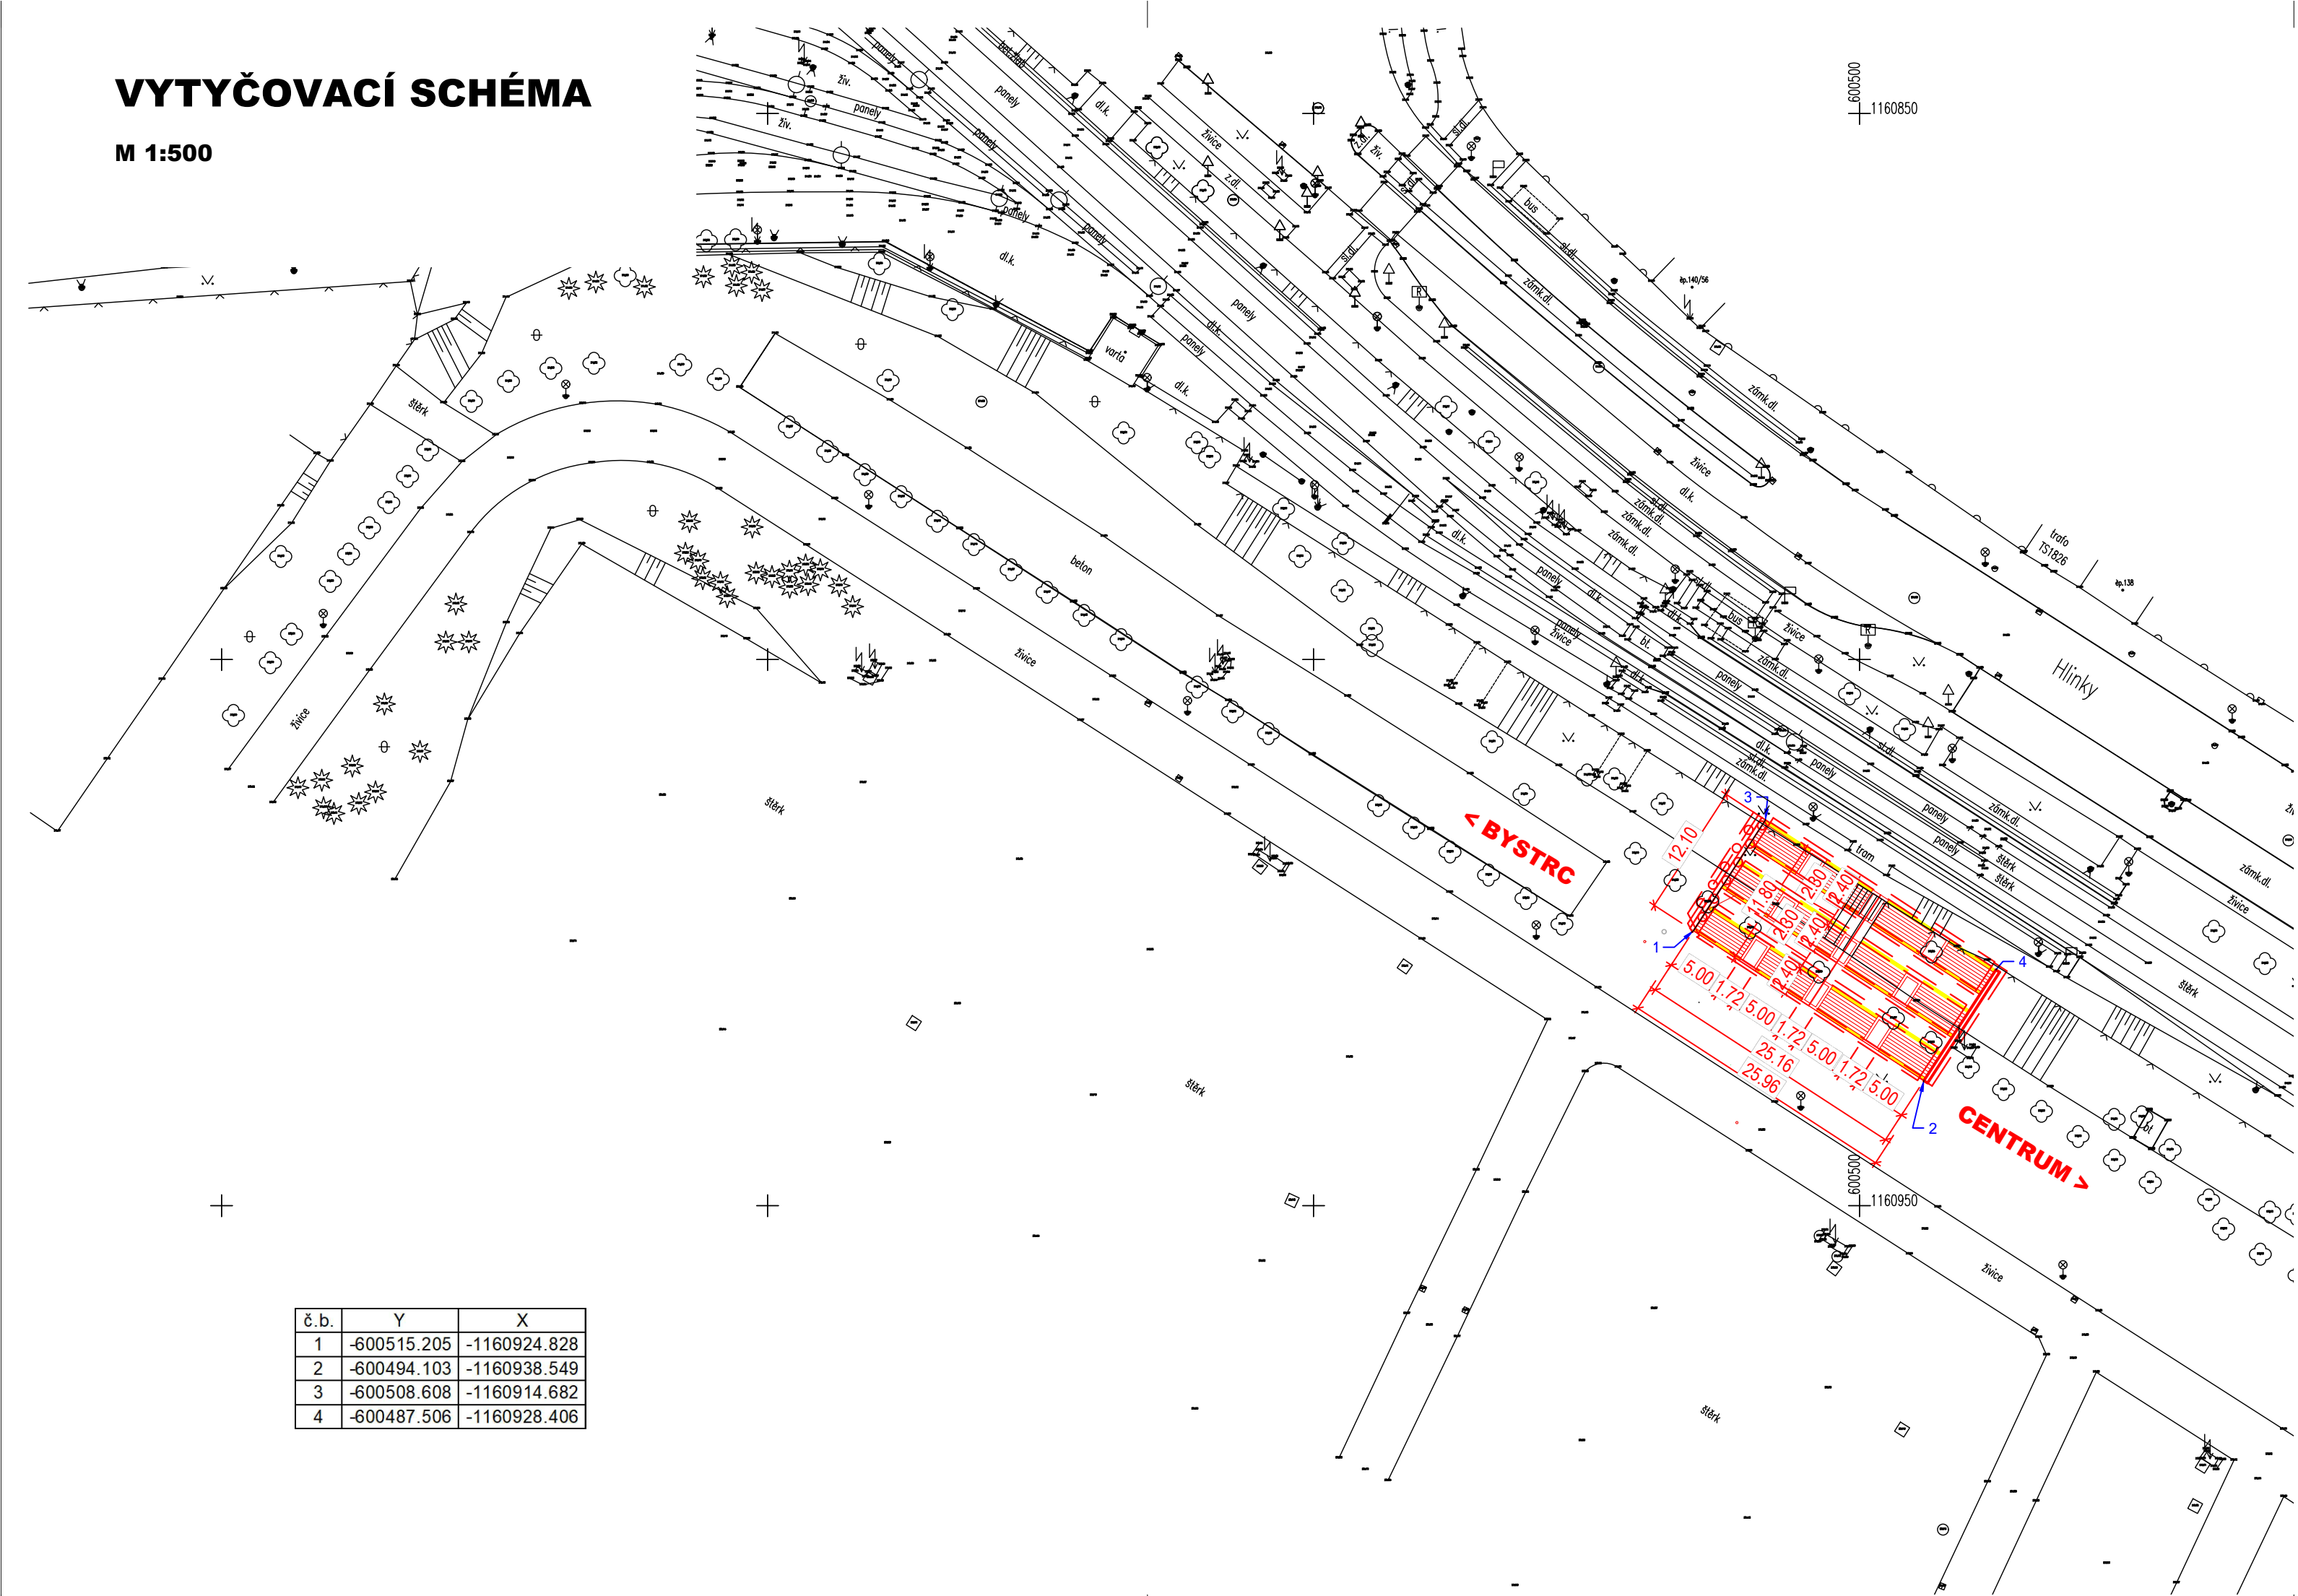

č. b.	Y	X
1	-600515.205	-1160924.828
2	-600494.103	-1160938.549
3	-600508.608	-1160914.682
4	-600487.506	-1160928.406

PDPS

D.1.2

1. STAVBA

INVESTOR:

B|R|N|O|

STATUTÁRNÍ MĚSTO BRNO

Dominikánské náměstí 1, 601 67 Brno

ABRNO|

BRNĚNSKÉ KOMUNIKACE, a.s.

Reneská třída 787/1a, 639 00 Brno

TEPLÁRNY BRNO, a.s.

Okružní 25, 638 00 Brno-Lesná

KOORDINÁTOR PROJEKTU A PROJEKTANT

PK OSSENDORF s.r.o.

Tomešova 1, 602 00 Brno

HLAVNÍ INŽENÝR PROJEKTU

ING. VLASTISLAV NOVÁK Ph.D.

PROJEKTOVÁ KANCELÁŘ
OSSENDORF
BRNO

ČÍSLO SMLOUVY

5500 – 21000231

HLAVNÍ PROJEKTANT

PK OSSENDORF s.r.o.

Tomešova 1, 602 00 Brno

HLAVNÍ INŽENÝR PROJEKTU

ING. VLASTISLAV NOVÁK Ph.D.

PROJEKTOVÁ KANCELÁŘ
OSSENDORF
BRNO

ČÍSLO SMLOUVY

5500 – 21000231

SO 212 SCHODY ŠIROKÉ

ZODP. PROJEKTANT	ING. KVĚTOSLAV RUŠAR	<div><div></div><div>Rušar</div></div>	<div><div></div><div>Rušar mosty</div></div>		
VYPRACOVAL	ING. TOMÁŠ KNOBLOCH	<div><div></div><div>Knobloch</div></div>			
KONTROLOVAL	ING. JAROMÍR RUŠAR	<div><div></div><div>Rušar</div></div>			
KRAJ: JIHO-MORAVSKÝ	KÚ: PISÁRKY [610208]			DATUM	11/2021
<div>AKCE/STAVBA</div> <div><div>C. VOZOVNA PISÁRKY, ETAPA III.</div><div>VRATNÁ TRAMVAJOVÁ SMYČKA, SOUVISEJÍCÍ STAVBY KOMUNIKACÍ, PLOCH A ZAŘÍZENÍ</div><div>SLOUŽÍCÍCH K OBSLUŽE BUDOUCÍHO MULTIFUNKČNÍHO SPORTOVNÍHO A KULTURNÍHO PAVILONU</div><div>D DOKUMENTACE OBJEKTŮ - D.1.2 MOSTNÍ OBJEKTY A ZDI</div></div>			FORMÁT	3 A4	
			STUPEŇ PD	PDPS	
			ČÍSLO ZAKÁZKY	2020 089.4 2020 089.5	
			MĚŘÍTKO	1:500	
STAVEBNÍ OBJEKT	<div>VYTYČOVACÍ SCHÉMA</div>		ČÍSLO PARÉ	ČÍSLO PD/PŘÍLOHY	
				<div>f</div>	