



Situace - SO 101 KOMUNIKACE 1. ETAPA
M 1:1 250
- I. ČÁST

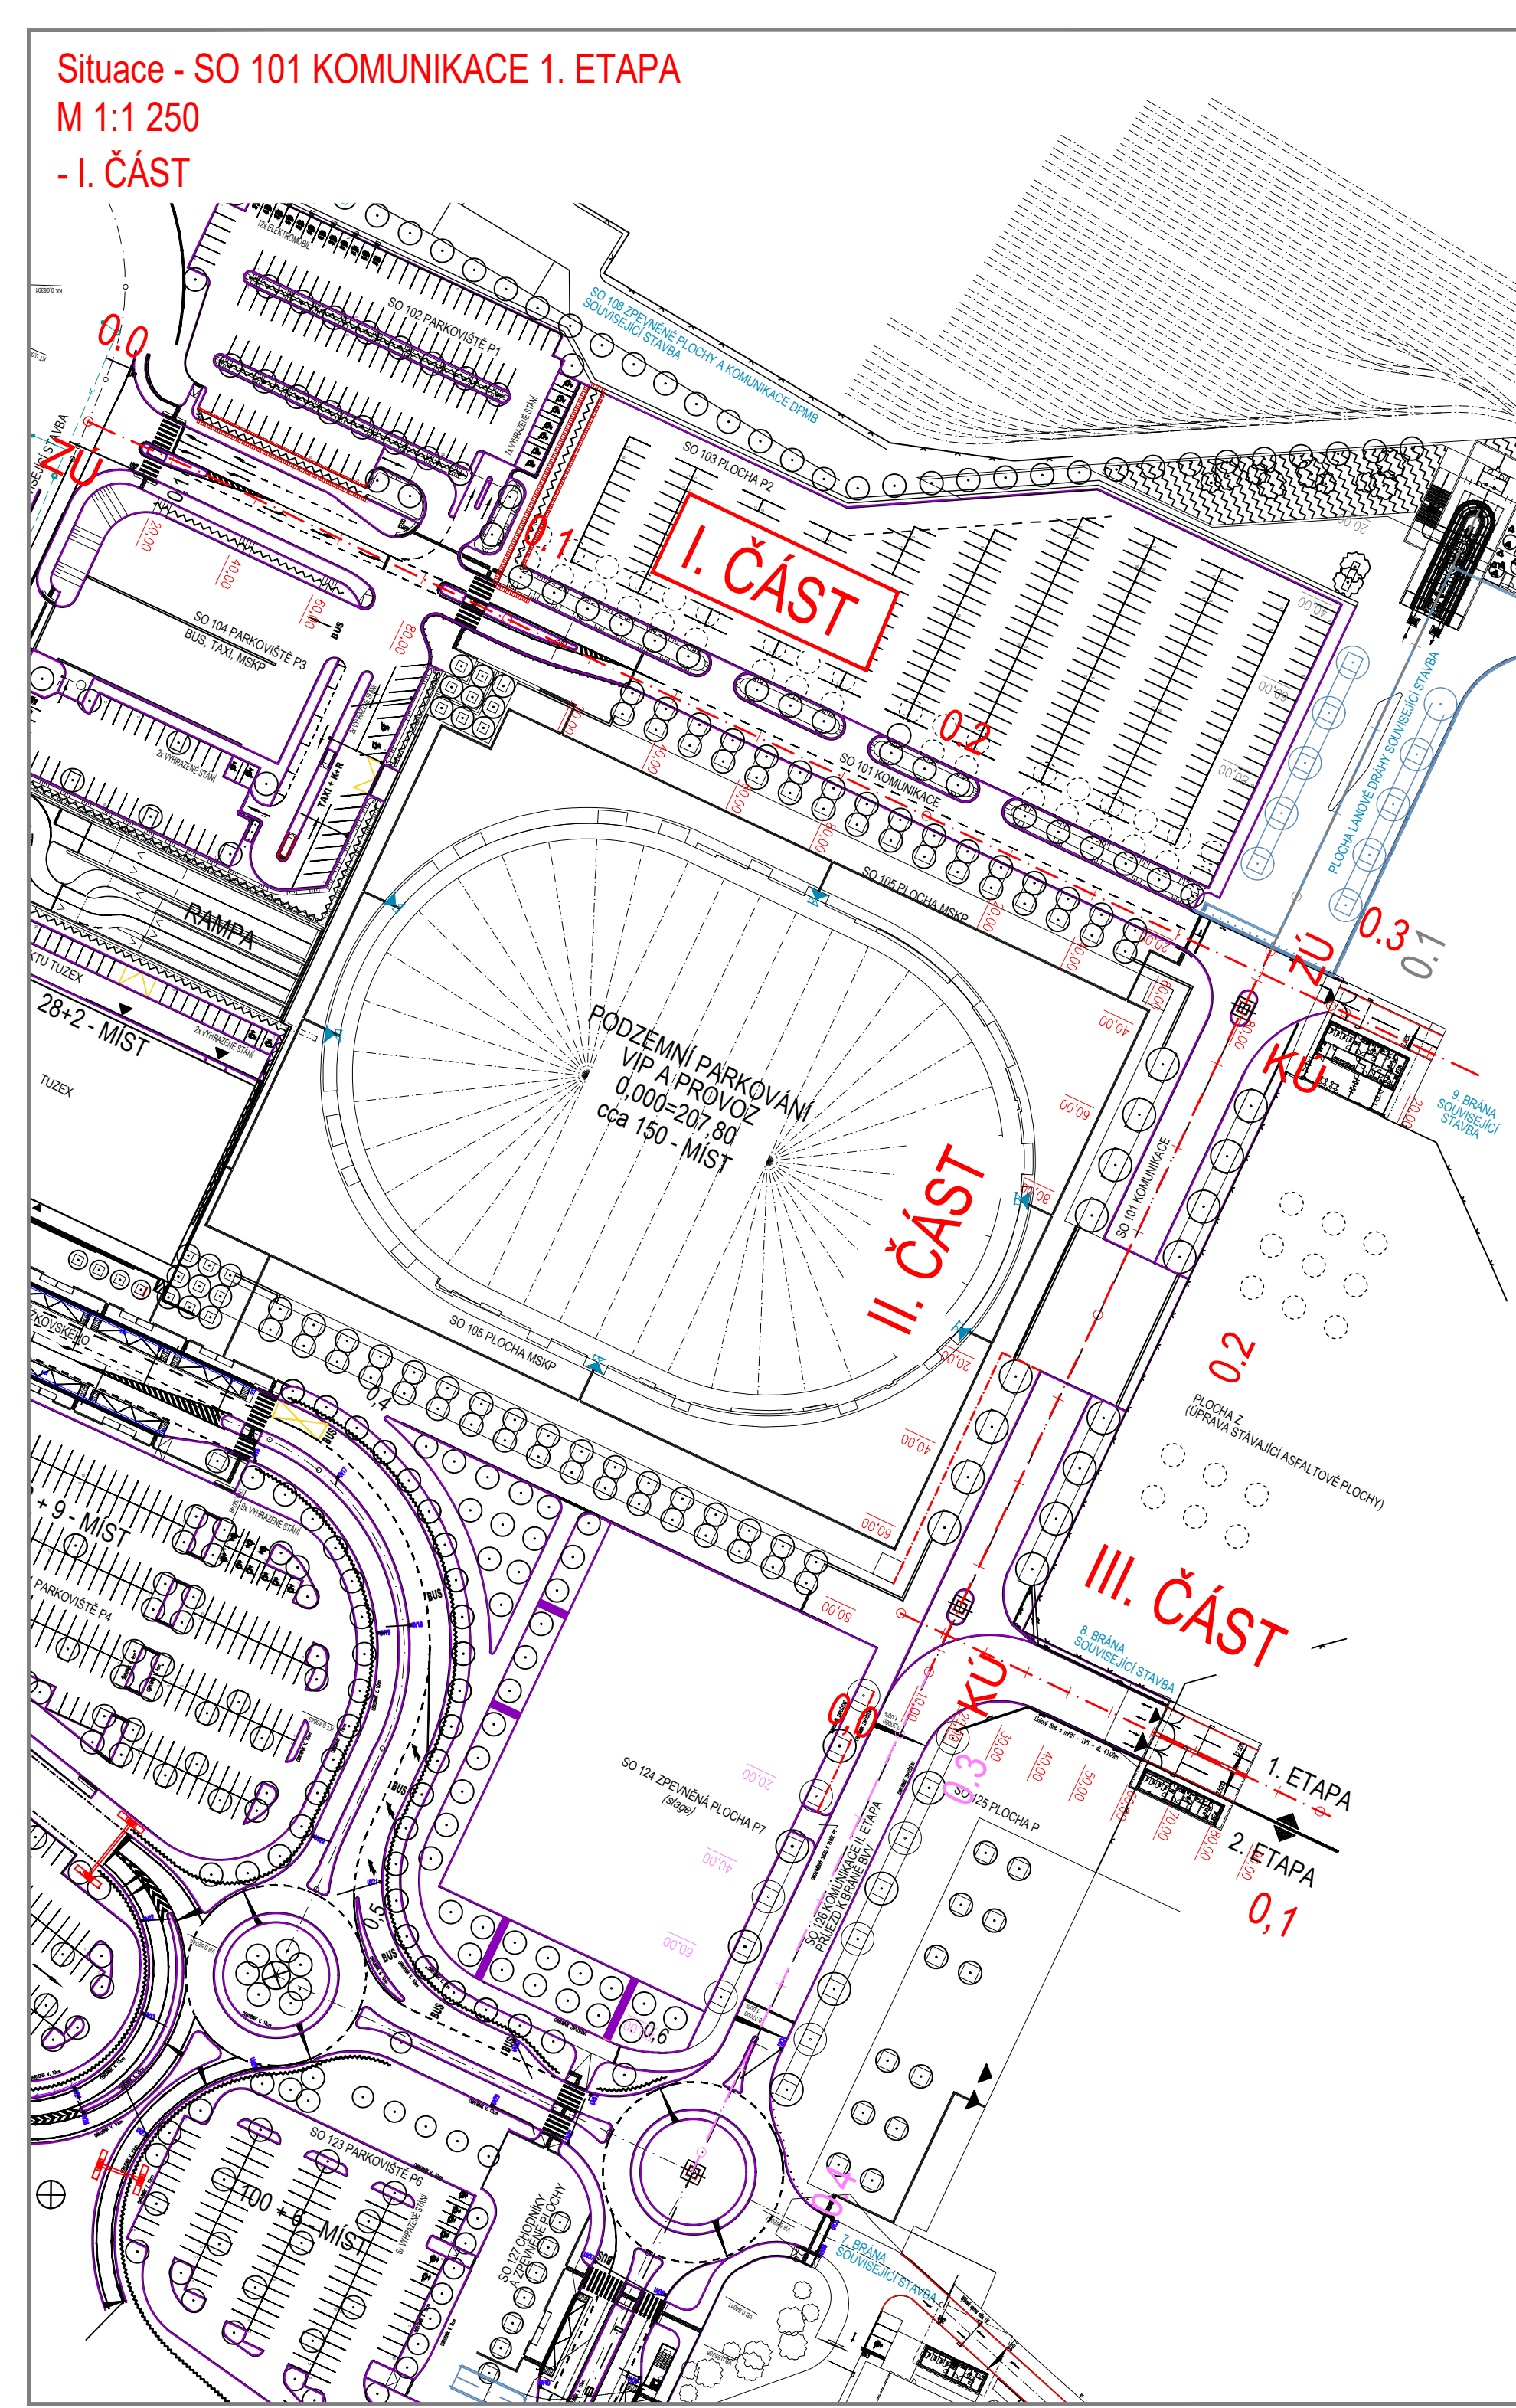

Podélný profil - SO 101 KOMUNIKACE 1. ETAPA
M 1:500/50
Rozsah km 0,00000 - 0,33164
- I. ČÁST

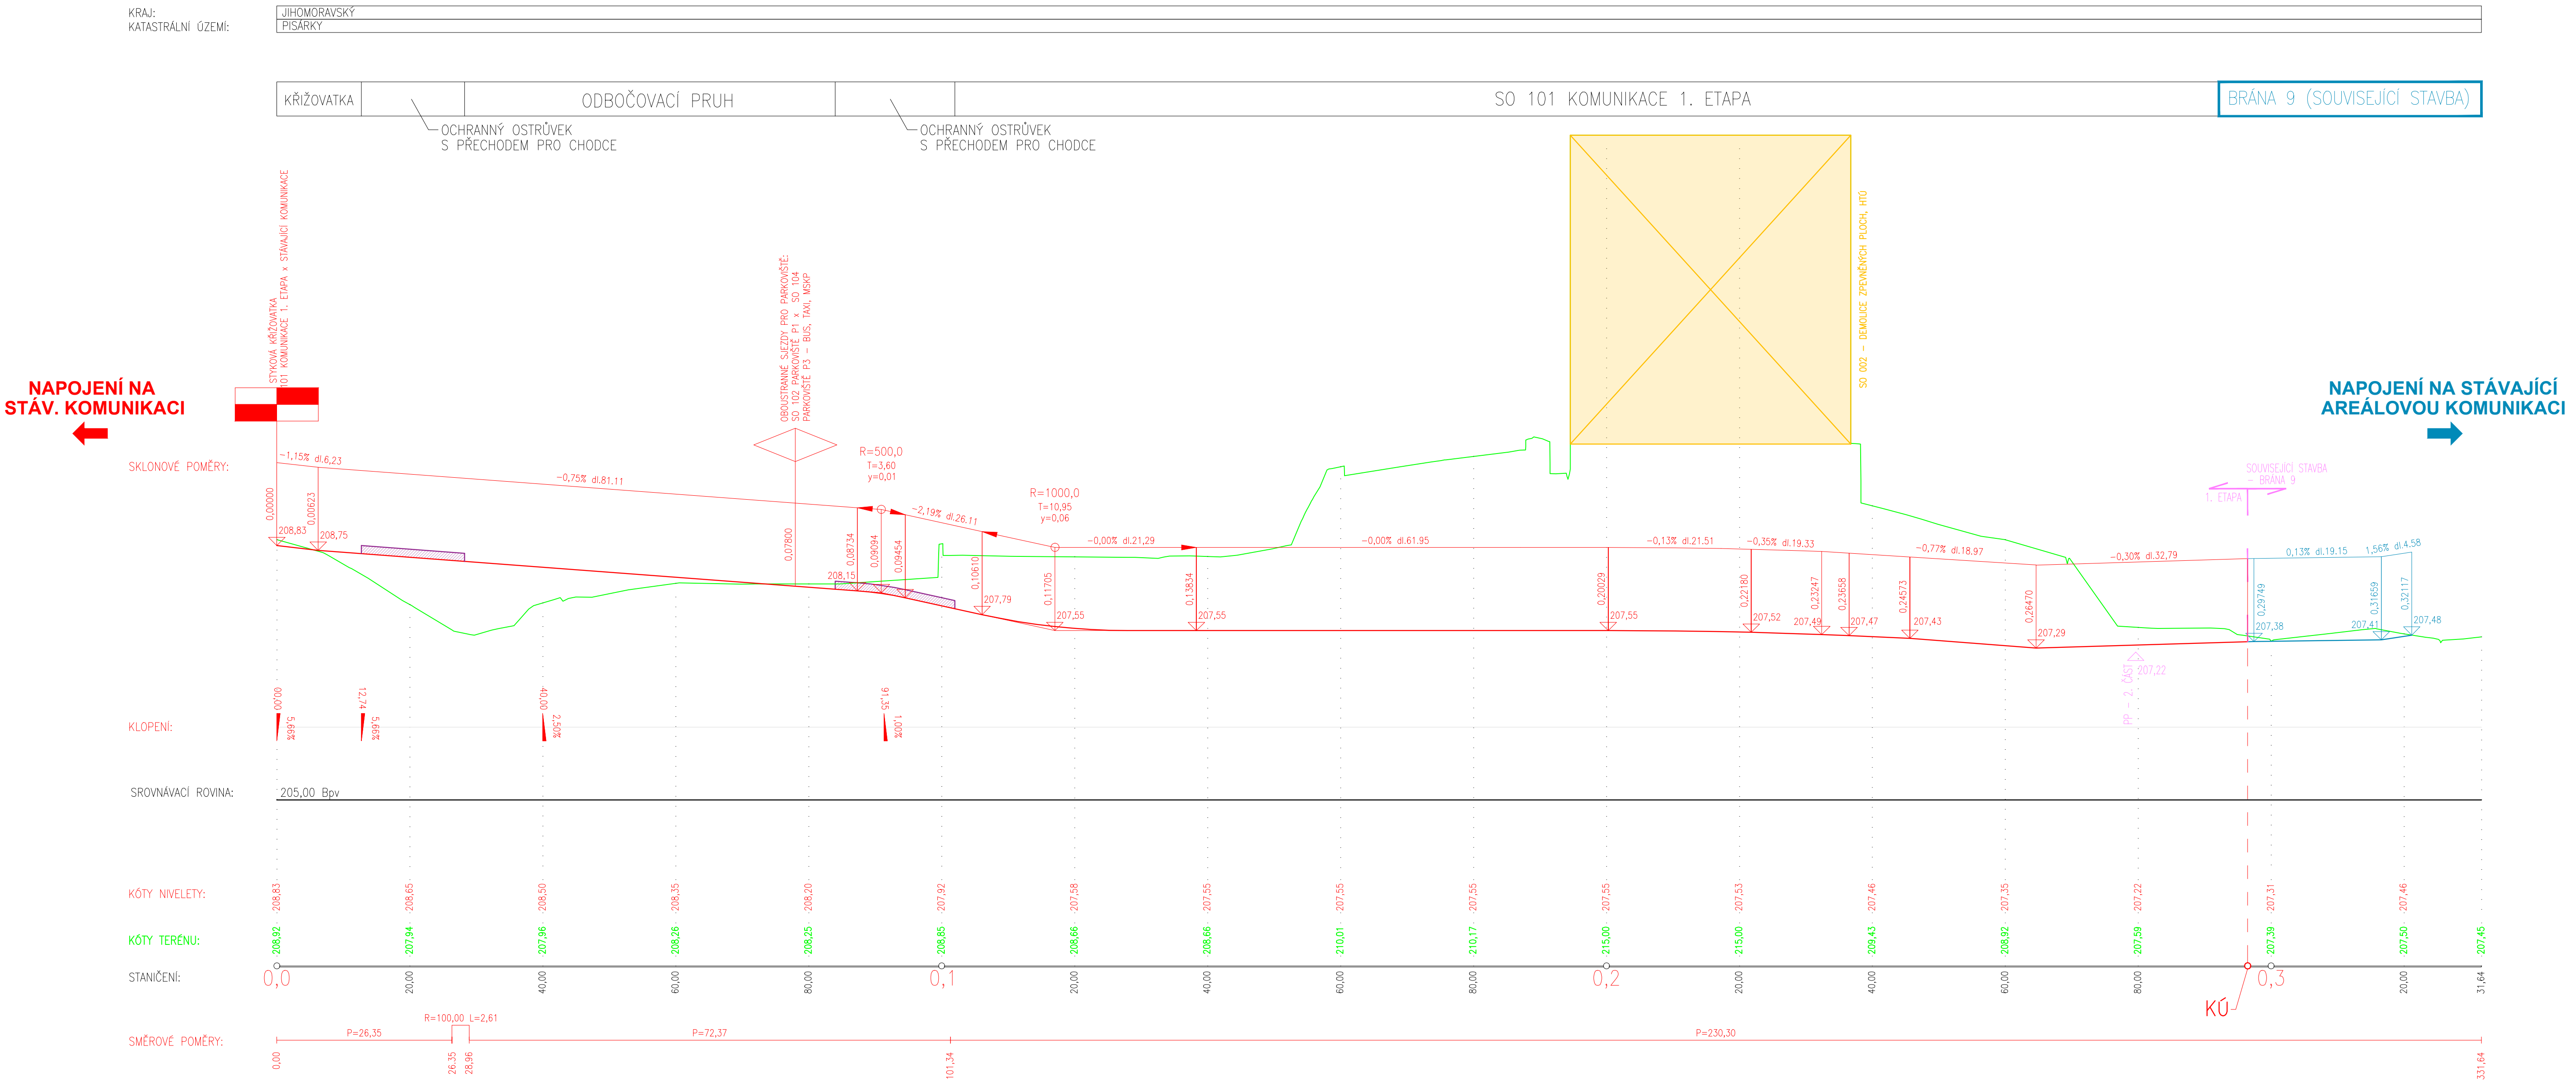

D 1.1 1. STAVBA

INVESTOR
B R N O
STATUTÁRNÍ MĚSTO BRNO
Dominikánské náměstí 1, 601 67 Brno

BRNĚNSKÉ KOMUNIKACE, a.s.
Renesáncův náměstí 1, 601 67 Brno

TEPLÁRNÝ BRNO, a.s.
Okružní 25, 638 00 Brno-Lesná

KOORDINÁTOR PROJEKTU A PROJEKTANT
PK OSSENDORF s.r.o.
Tomešova 1, 602 00 Brno

HLAVNÍ INŽENÝR PROJEKTU
ING. VLASTISLAV NOVÁK Ph.D.

PROJEKTOVÁ KANCELÁŘ
OSSENDORF
BRNO
ČÍSLO SMLOUVY: 5500 – 21000231

HLAVNÍ PROJEKTANT
PK OSSENDORF s.r.o.
Tomešova 1, 602 00 Brno

HLAVNÍ INŽENÝR PROJEKTU
ING. VLASTISLAV NOVÁK Ph.D.

PROJEKTOVÁ KANCELÁŘ
OSSENDORF
BRNO
ČÍSLO SMLOUVY: 5500 – 21000231

SO 101 KOMUNIKACE 1. ETAPA (MSKP 1. ETAPA-OD)

ZODP. PROJEKTANT	ING. KATEŘINA ŠÍPKOVÁ	<i>Šípková</i>	SHB projektová kancelář s.r.o. IČO: 253 889 02 IČO: 253 889 02
VYPRACOVAL	ING. MICHAL PAZDZIORA	<i>Paździora</i>	
KONTROLOVAL	ING. HUBERT ŘEHULKA	<i>Řehulka</i>	
KRAJ	JIHOMORAVSKÝ	KÚ PÍŠARKY 810208	
INVESTOR	B. MULTIFUNKČNÍ SPORTOVNÍ A KULTURNÍ PAVILON 1. ETAPA D. DOKUMENTACE OBJEKTŮ D.1.1 OBJEKTY POZEMNÍCH KOMUNIKACÍ		
DATUM	11/02/21		
FORMÁT	12x44		
STUPEŇ PD	POPS		
ČÍSLO ZAKÁZKY	520 010		
MĚŘÍTKO	1:500/50		
ČÍSLO PÁRE	03.1		