


01 VZOROVÝ PŘÍČNÝ ŘEZ

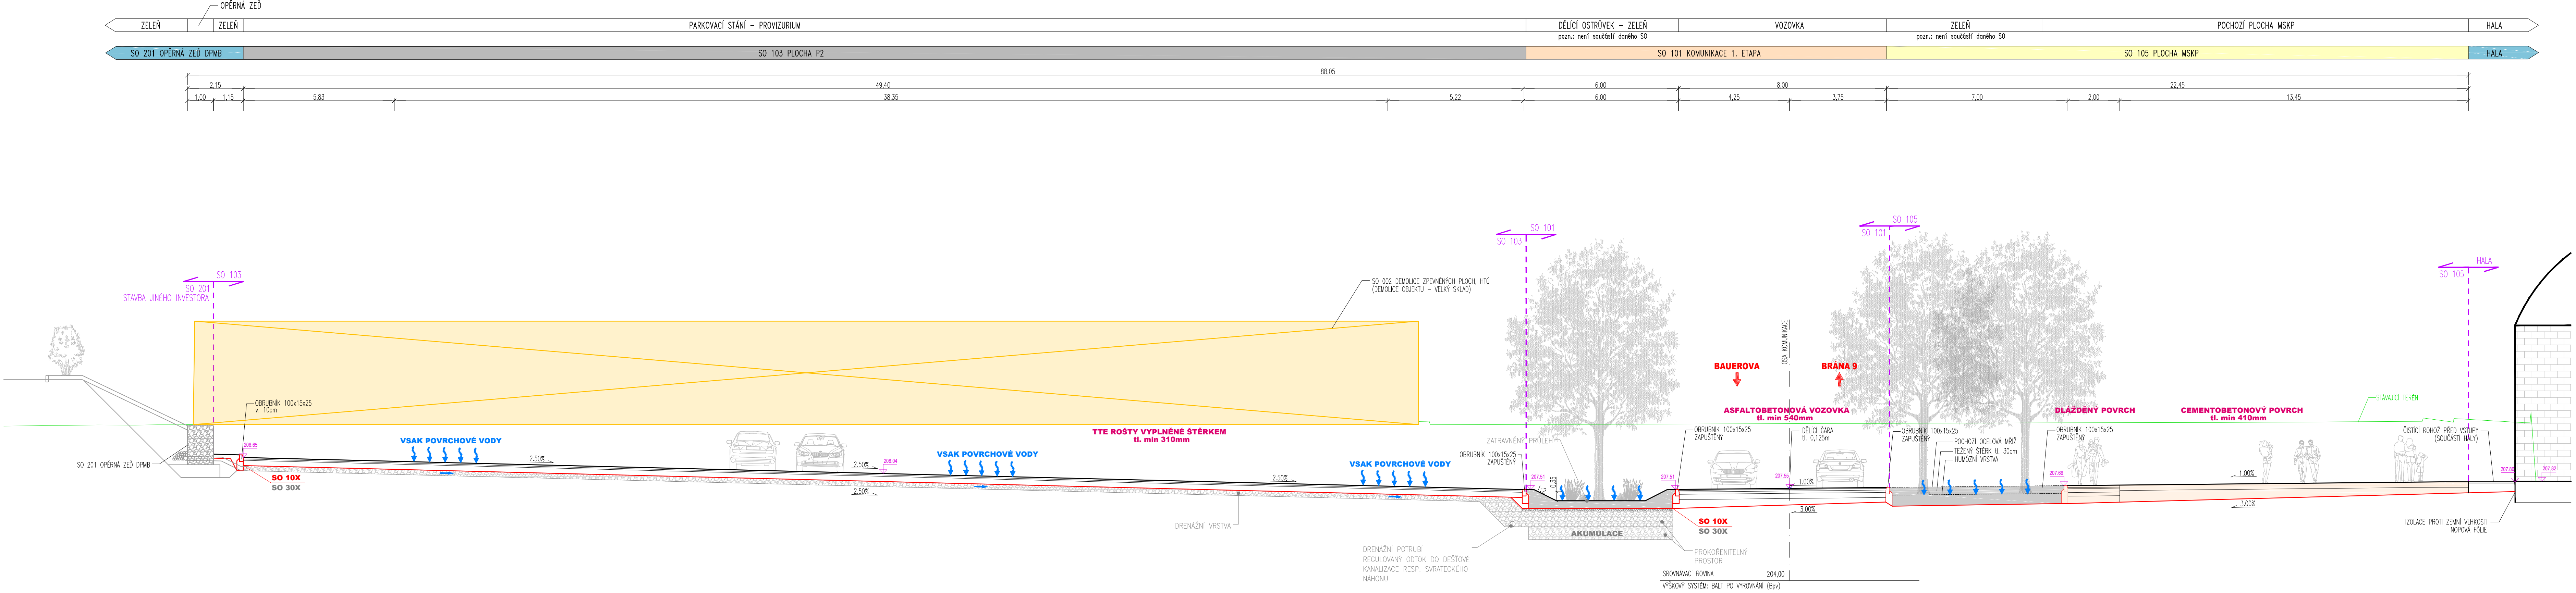

ODVODNĚNÍ PARKOVIŠTĚ DLE PRINCIPŮ MODROZELÉNÉ INFRASTRUKTURY

PDPS

D 1.1 1. STAVBA

INVESTOR: **BRNO** STATUTÁRNÍ MĚSTO BRNO  
Dominikánské náměstí 1, 601 67 Brno

**BRNĚNSKÉ KOMUNIKACE, a.s.**  
Reneská třída 787/1a, 639 00 Brno

**TE** TEPLÁRNÝ BRNO, a.s.  
Okružní 25, 638 00 Brno-Lesná

KOORDINÁTOR PROJEKTU A PROJEKTANT: **PK OSSENDORF s.r.o.**  
Tomešova 1, 602 00 Brno

HLAVNÍ INŽENÝR PROJEKTU: ING. VLASTISLAV NOVÁK Ph.D.

ČÍSLO SMLOUVY: 5500 - 21000231

HLAVNÍ PROJEKTANT: **PK OSSENDORF s.r.o.**  
Tomešova 1, 602 00 Brno

HLAVNÍ INŽENÝR PROJEKTU: ING. VLASTISLAV NOVÁK Ph.D.

ČÍSLO SMLOUVY: 5500 - 21000231

SO 105 PLOCHA MSKP (MSKP 1. ETAPA-OD)

ZODP. PROJEKTANT	ING. KATEŘINA ŠÍPKOVÁ	<i>Šípková</i>	<b>ISHB</b> projektové inženýrské studio IŠB, s.r.o. se sídlem v Brně, ul. Štefánikova 1338, IČ 270 010 000
VYPRACOVAL	ING. MICHAL PAZDZIŮRA	<i>Paždziūra</i>	
KONTROLOVAL	ING. HUBERT ŘEHULKA	<i>Řehulka</i>	
KRAJ: JIHOVMORAVSKÝ	KÚ: PÍŠÁRKY [610208]		
AKCE/STAVBA: <b>B. MULTIFUNKČNÍ SPORTOVNÍ A KULTURNÍ PAVILON 1. ETAPA</b>			DATUM: 11/2021
D DOKUMENTACE OBJEKTŮ			FORMÁT: 6x44
D.1.1 OBJEKTY POZEMNÍCH KOMUNIKACÍ			STUPEŇ PD: PDPS
			ČÍSLO ZAKÁZKY: 520 010
			MĚŘÍTKO: 1:100
ČÁST PODPŘÍLOHA: <b>VZOROVÝ PŘÍČNÝ ŘEZ 1</b>			ČÍSLO PARÉ: ČÍSLO PODPŘÍLOHY
			<b>04.1</b>