


M 1:500

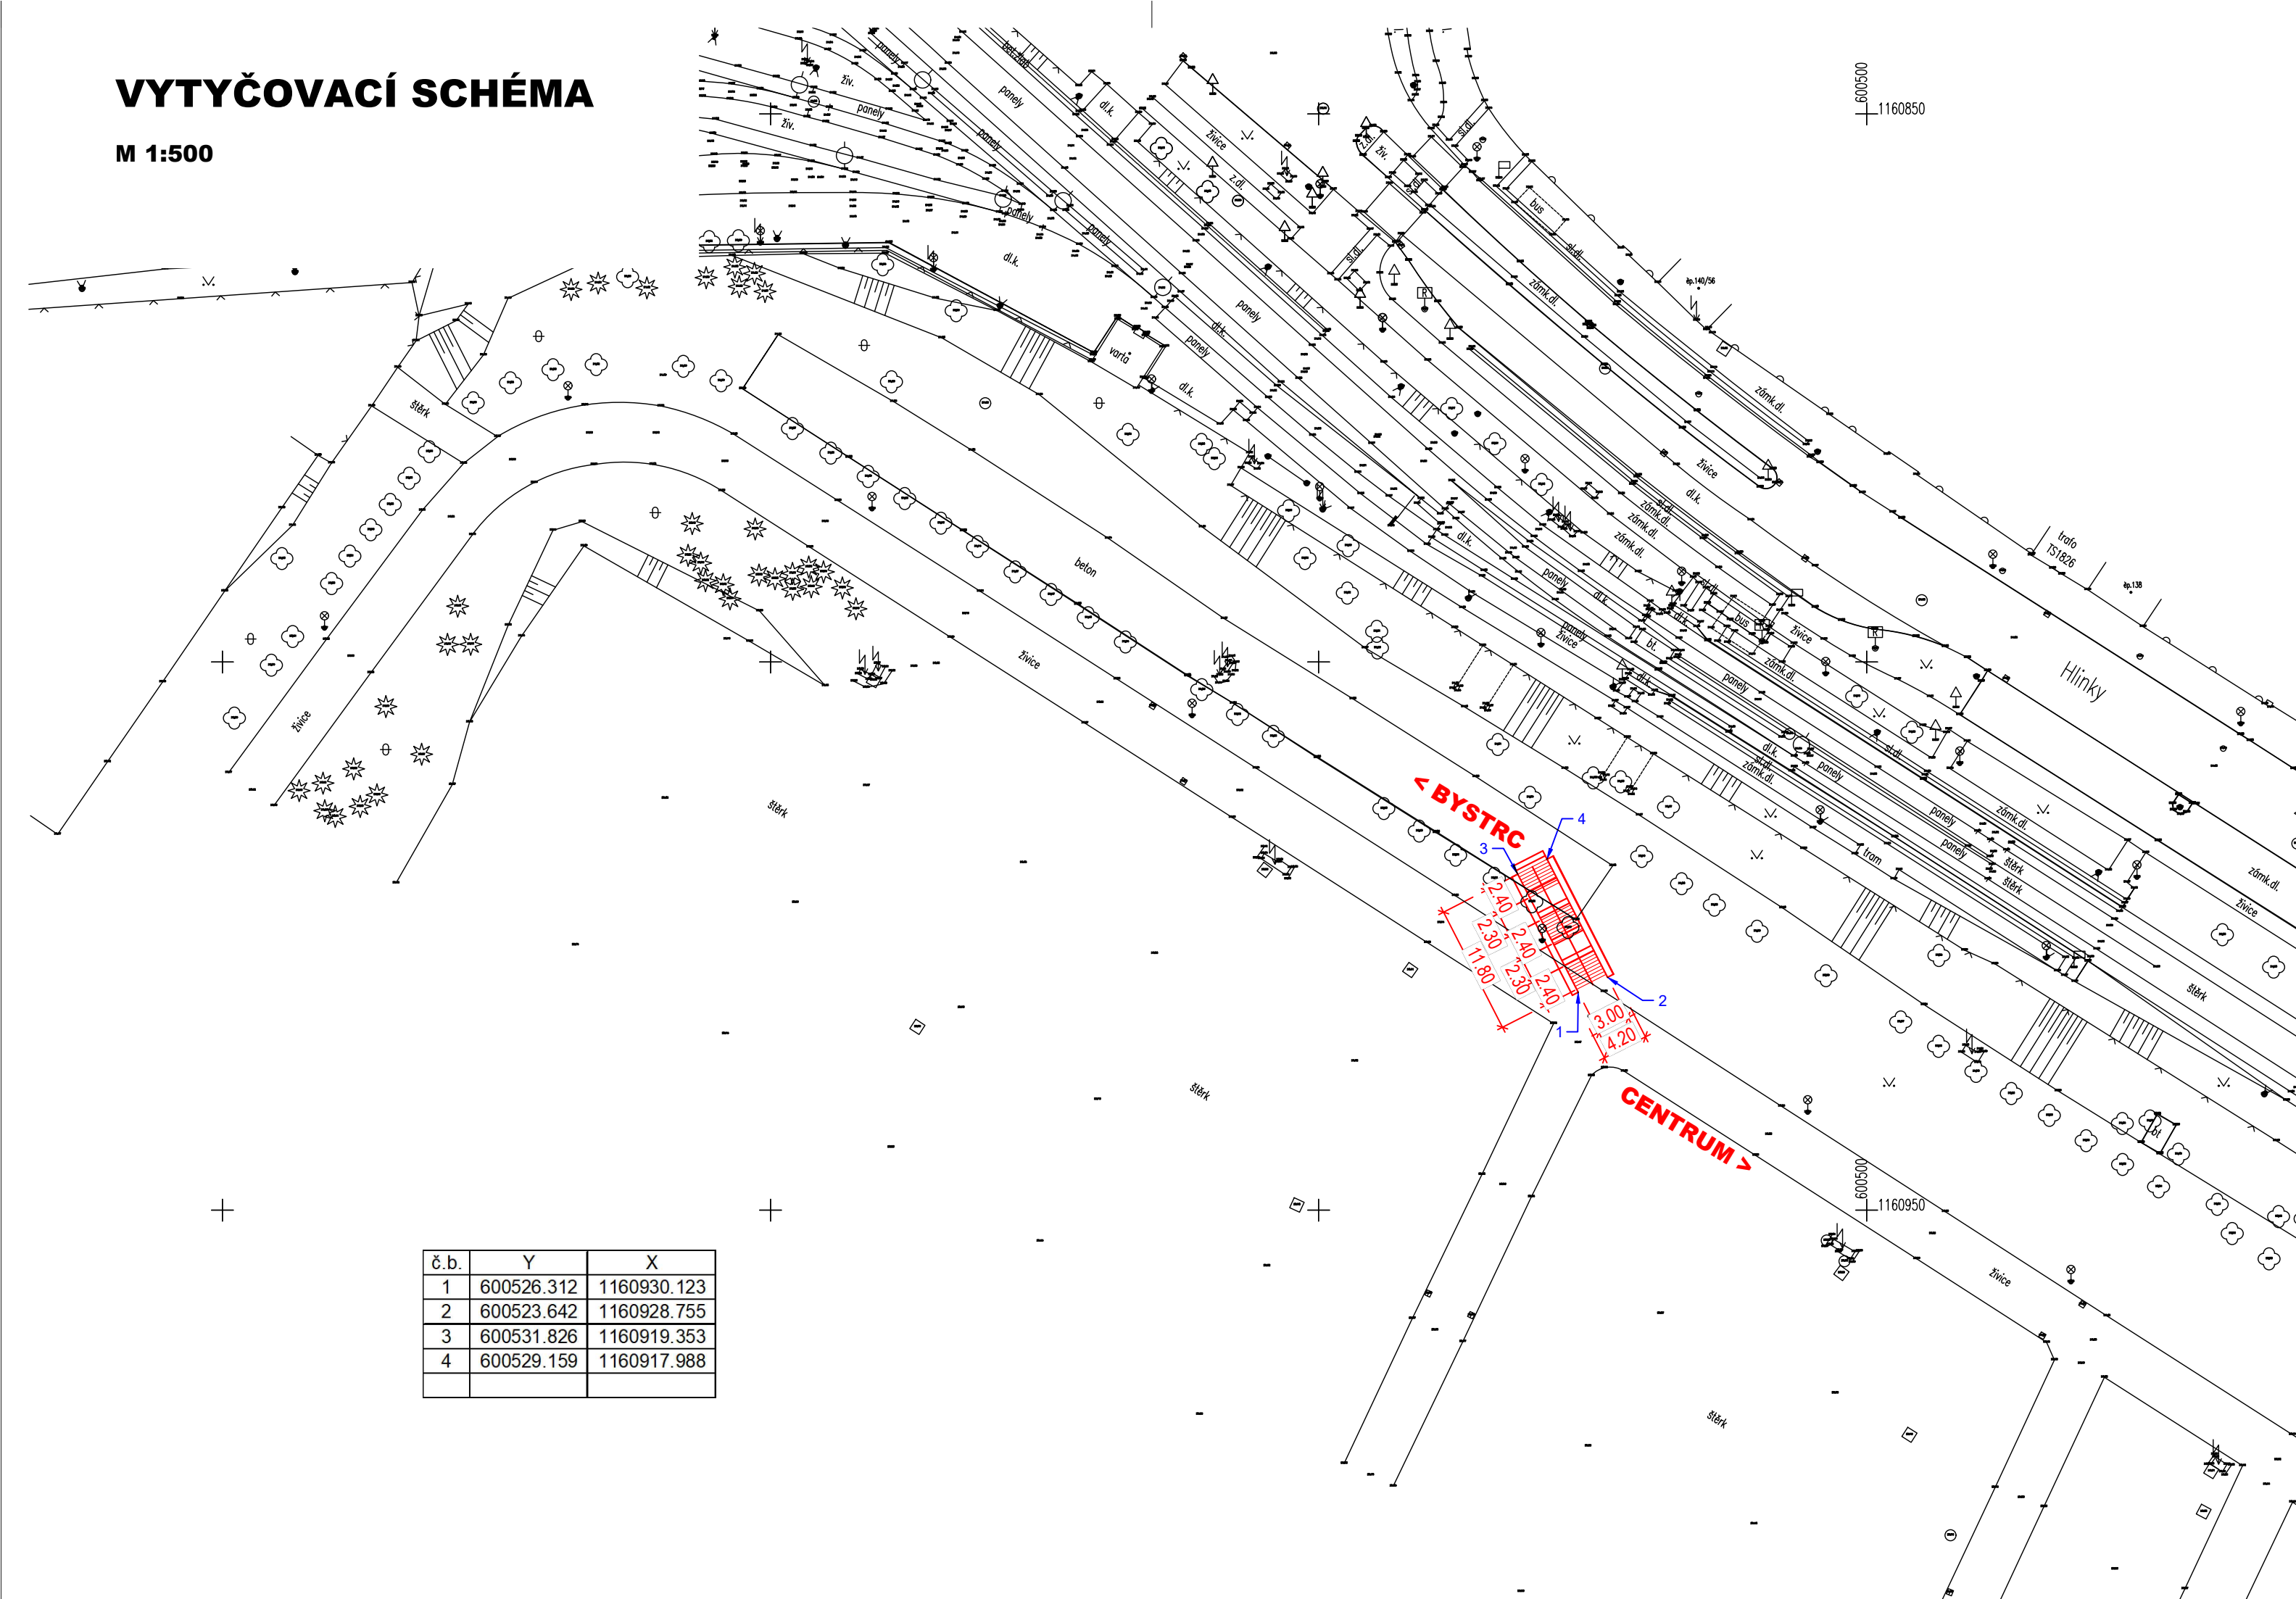

č.b.	Y	X
1	600526.312	1160930.123
2	600523.642	1160928.755
3	600531.826	1160919.353
4	600529.159	1160917.988

PDPS

D.1.2

1. STAVBA

INVESTOR:

B | R | N | O

STATUTÁRNÍ MĚSTO BRNO
Dominikánské náměstí 1. 601 67 Brno



BRNĚNSKÉ KOMUNIKACE, a.s.
Renneská třída 787/1a, 639 00 Brno



TEPLÁRNY BRNO, a.s.
Okružní 25, 638 00 Brno-Lesná

KOORDINÁTOR PROJEKTU A PROJEKTANT

PK OSSENDORF s.r.o.

Tomešova 1, 602 00 Brno

HLAVNÍ INŽENÝR PROJEKTU

ING. VLASTISLAV NOVÁK Ph.D.



ČÍSLO SMLOUVY

5500-2100023-

Hlavní projektant

PK OSSENDORF s.r.o.

Tomešova 1. 602 00 Brno

HLAVNÍ INŽENÝR PROJEKTU

ING. VLASTISLAV NOVÁK Ph.D.



ČÍSLO SMLOUVY

5500-2100023-

SO 213 SCHODY U OPĚRY

ZODP. PROJEKTANT	ING. KVĚTOSLAV RUŠAR			
VYPRACOVAL	ING. TOMÁŠ KNOBLOCH			
KONTOLOVAL	ING. JAROMÍR RUŠAR			
KRAJ: JIHOOMORAVSKÝ	KÚ: PISÁRKY [610208]		DATUM	11/2021
AKCE/STAVBA			FORMÁT	3 A4
C. VOZOVNA PISÁRKY, ETAPA III. VRATNÁ TRAMVAJOVÁ SMYČKA, SÓUVISEJÍCÍ STAVBY KOMUNIKACÍ, PLOCH A ZAŘÍZENÍ SLOUŽÍCÍCH K OBSLUZE BUDOUCÍHO MULTIFUNKČNÍHO SPORTOVNÍHO A KULTURNÍHO PAVILONU D DOKUMENTACE OBJEKTŮ - D.1.2 MOSTNÍ OBJEKTY A ZDI			STUPEŇ PD	PDPS
			ČÍSLO ZAKÁZKY	2020 089.4 2020 089.5
			MĚŘÍTKO	1:500
			ČÍSLO PARÉ	ČÍSLO PD/PŘÍLOHY
STAVBNÍ OBJEKT				