

POVRCH
KATASTR

VOZOVKA - ASFALT
BRNO - KRÁLOVO POLE - 611484

SKLONOVÉ POMĚRY
MĚŘITKA X / Y 1:250 / 1:100
LEGENDA TYPŮ ČAR
— TERÉN
— NIVELETA

KÓTY VRCHOL. POLYGONU


KÓTY NIVELETY

KÓTY TERÉNU
SROVNÁVACÍ ROVINA: 249

STANIČENÍ

VZDÁLENOST PŘÍČNÝCH ŘEZŮ
KONSTRUKCE KOMUNIKACE

SMĚROVÉ POMĚRY

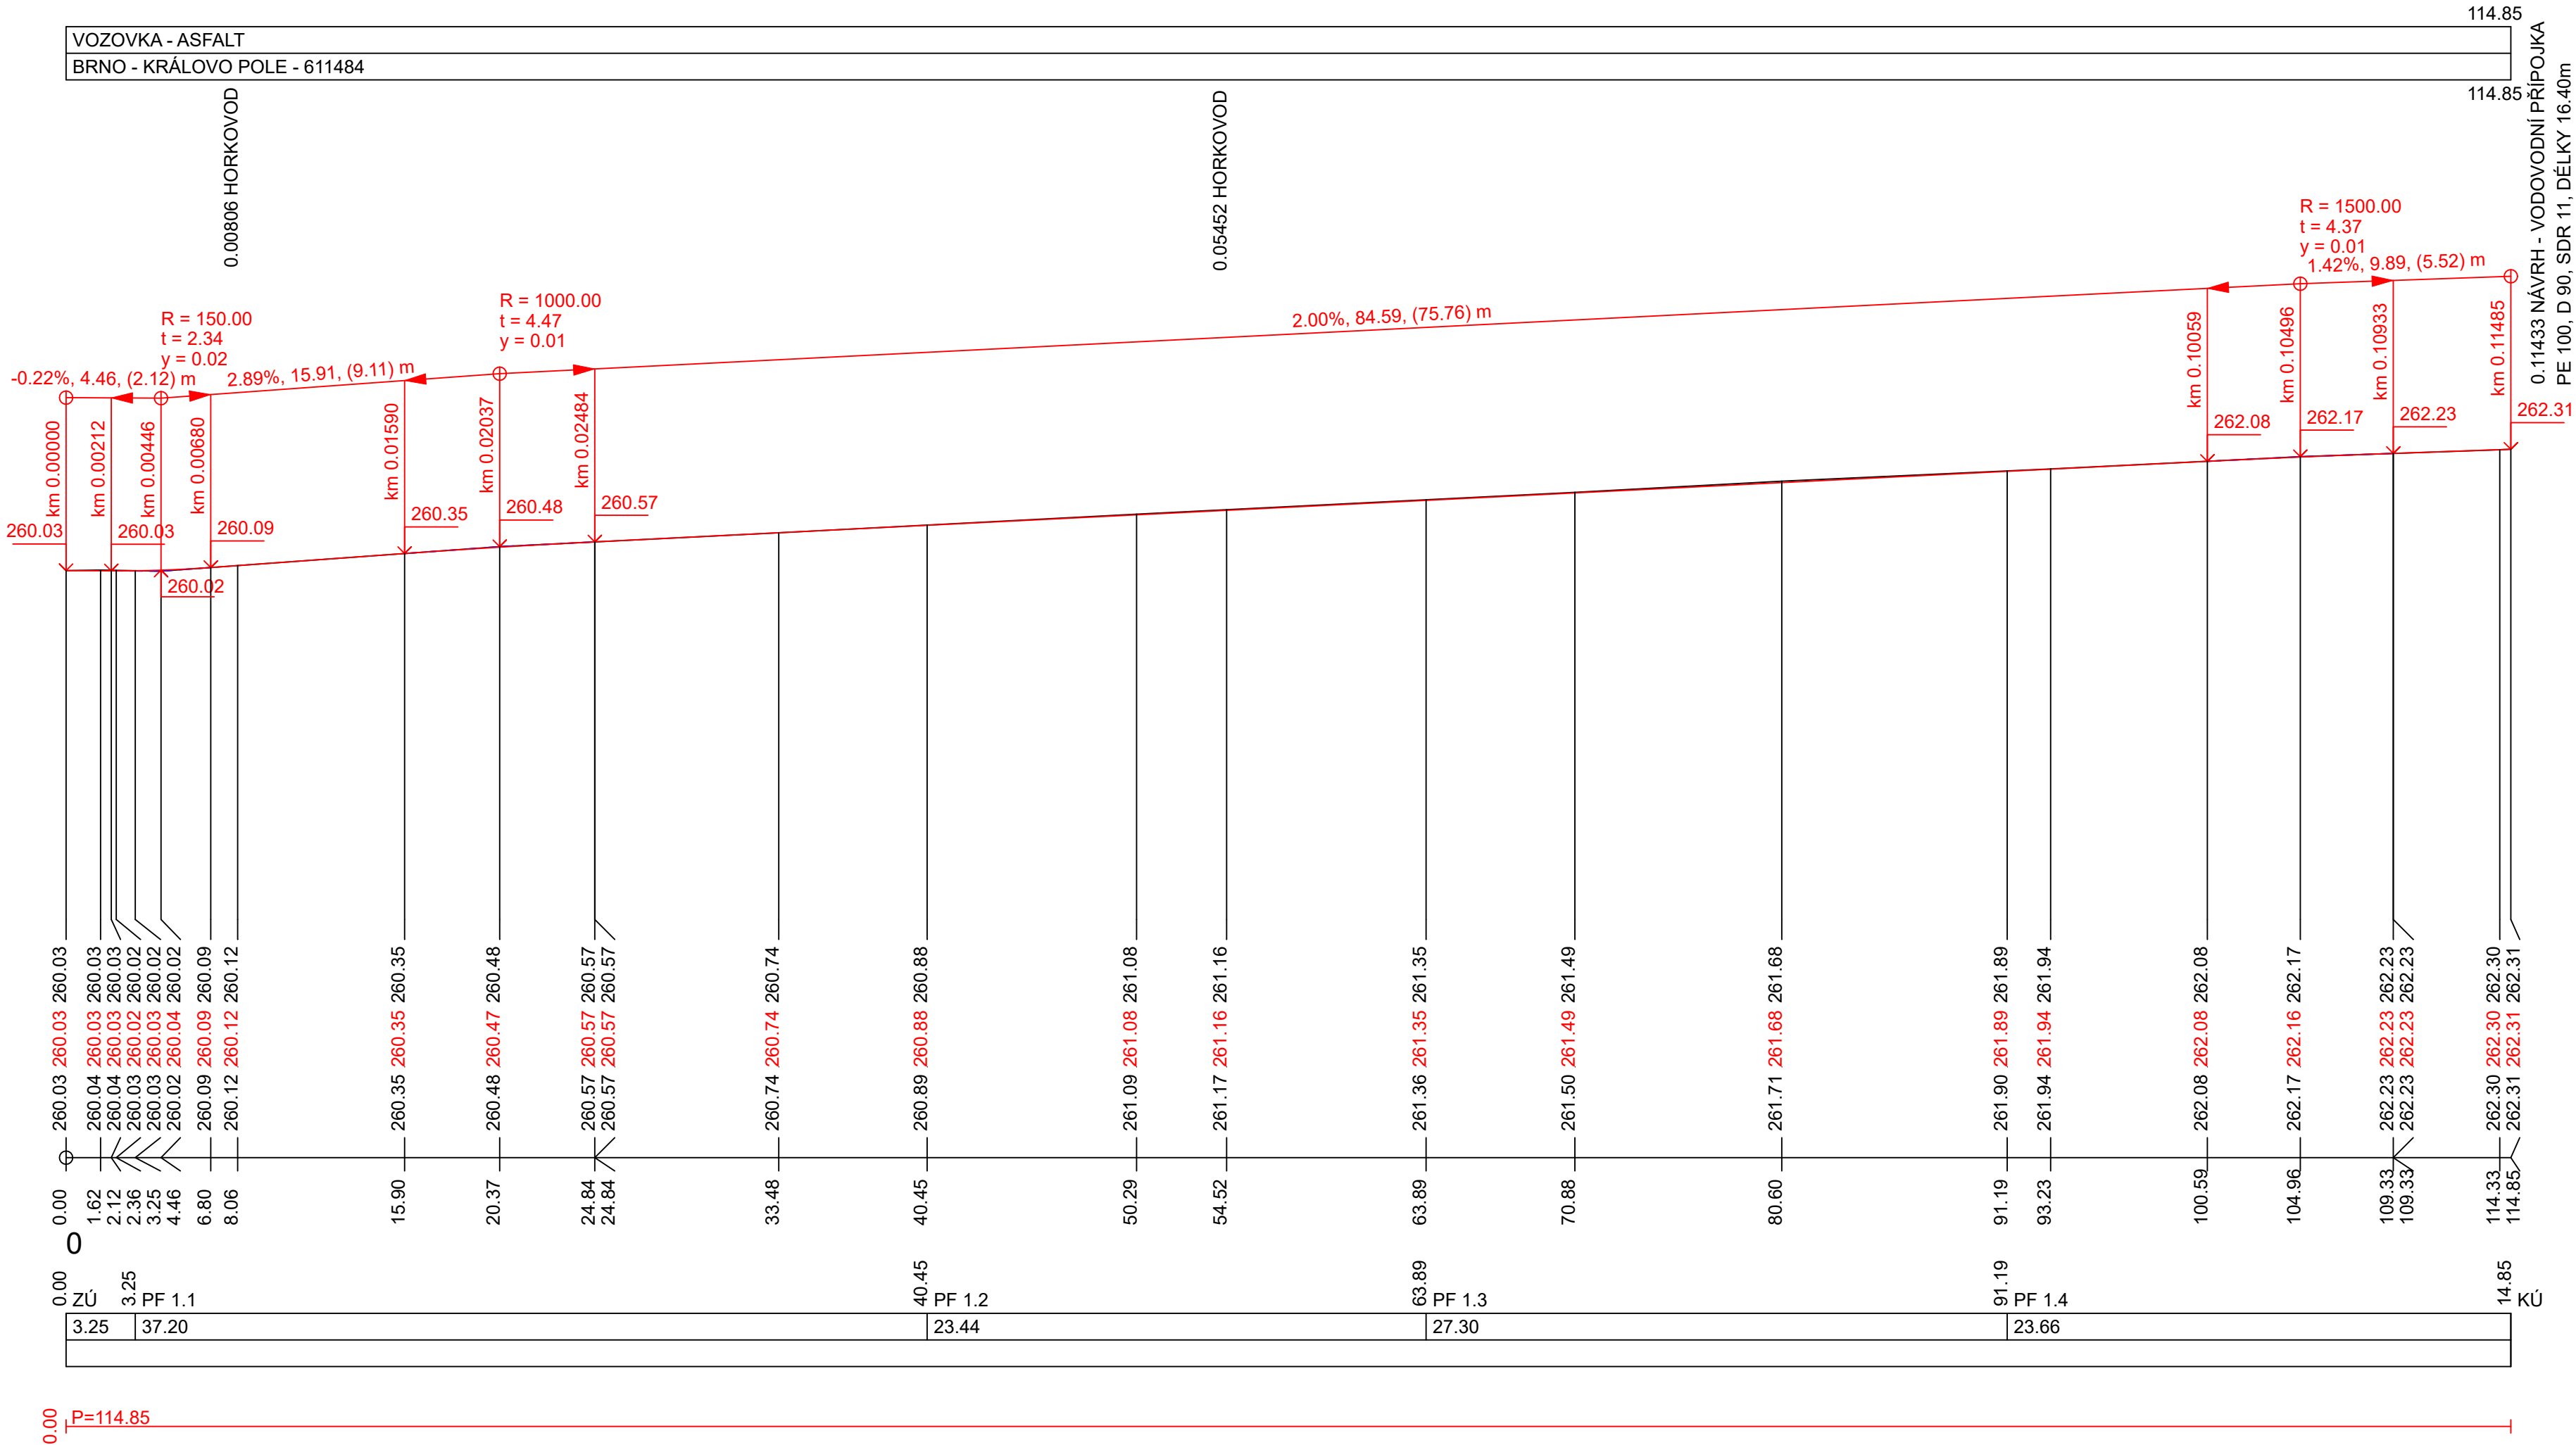

PODÉLNÝ PROFIL KOMUNIKACE M 1:250/100

0,000 = 259,20 m n. m. B.p.v.

A99 Atelier 99 s.r.o.
Purkyňova 71/99
612 00 Brno

DIMENSE
DIMENSE v.o.s., HRN ČIŘSKÁ 15, 602 00 BRNO
ČESKÁ REPUBLIKA / THE CZECH REPUBLIC
WWW.DIMENSE.CZ, E-MAIL: INFO@DIMENSE.CZ

číslo pare
projektant části
LBprojekt s.r.o.
Mojmírovo nám. 3105/6a, 612 00 Brno
IČ: 29262747, TEL.: 605 114 896

architekt Dimense V.O.S. vypracoval Ing. Mosná
HIP Ing. Marek Vrba kontroloval Ing. Zezula
ved. projektant Ing. Marie Kudělková zodp. projektant Ing. Lazárek, Dis.
stavebník Statutární město Brno, Dominikánské náměstí 196/1, 602 00 Brno

objekt **I200**
část **D.Dokumentace objektů**
název dokumentu **Podélný profil komunikace**
číslo přílohy **D.12**