

LEGENDA MÍSTNOSTÍ


Č.MÍST.	ÚČEL MÍSTNOSTI	PLOCHA [m2]
-101-	ZÁDVEŘÍ	5,46
-102-	HALA	117,91
-103-	HERNA / JÍDELNA / OBÝVACÍ PROSTOR	177,51
-104-	KUCHYŇKA	6,60
-105-	SKLAD	1,95
-106-	SKLAD	1,95
-107-	KANCELÁŘ	11,00
-108-	DOKTOR / VRCHNÍ SESTRA	24,45
-109-	KREATIVNÍ DÍLNA	34,61
-110-	KINO	30,00
-111-	SNOEZELEN	9,80
-112-	WC PERSONÁL - MUŽI	3,50
-113-	WC - MUŽI	8,67
-114-	WC INVALIDÉ - MUŽI	4,56
-115-	WC INVALIDÉ - ŽENY	4,56
-116-	WC ŽENY	8,67
-117-	WC PERSONÁL - ŽENY	3,50
-118-	ÚKLIDOVÁ MÍSTNOST	2,90
-119-	PŘEVLEKACÍ KABINA	1,87
-120-	ŠATNA	4,96
-121-	WELLNESS	31,88
-122-	KOUPELNA	10,48
-123-	ČISTIČÍ MÍSTNOST	4,70
-124-	TECHNICKÁ MÍSTNOST	12,18
-125-	RELAX, PSYCHOLOG	27,50
-126-	ATRIUM	35,03
-127-	SCHODIŠTĚ	15,54
-128-	LŮŽKOVÝ VÝTAH	6,06
-129-	INSTALAČNÍ PROSTOR	8,51
-130-	MUZIKOTERAPIE	23,40
-131-	POKOJ	21,50
-132-	KOUPELNA	10,08
-133-	POKOJ	21,50
-134-	POKOJ	21,50
-135-	KOUPELNA	10,08
-136-	POKOJ	21,50
-137-	CHODBA	139,38
-138-	POKOJ	21,50
-139-	KOUPELNA	10,92
-140-	POKOJ	20,31
-141-	PŘÍPRAVNÁ KUCHYŇ	14,09
-142-	SESTERNA + SKLAD LÉČIV	24,37
-143-	POKOJ	20,89
-144-	KOUPELNA	5,81
-145-	KOUPELNA	5,81
-146-	POKOJ	20,89
-147-	POKOJ	20,89
-148-	KOUPELNA	5,81
-149-	KOUPELNA	5,81
-150-	POKOJ	20,89
-151-	HERNA TEENS	33,72
-152-	TERASA	8,62
-153-	BYT POSLEDNÍHO ROZLOUČENÍ	22,56
-154-	CHODBA	14,95
-155-	ZÁDVEŘÍ	3,90
-156-	KOUPELNA	3,66
-157-	POKOJ	14,39
-158-	SMUTEČNÍ ZAHRADA	43,58
-159-	ZIMNÍ ZAHRADA	95,62
-160-	POBYTOVÉ ATRIUM	686,81
-161-	POBYTOVÁ TERASA	296,25
-162-	HŘIŠTĚ	60,55
-163-	TERASA	72,83

LEGENDA ZAŘIZOVACÍCH PŘEDMĚTŮ


OZN	POPIS	POČET KUSŮ
K	WC ZÁVĚSNÉ	16
VL	VÝLEVKA	1
P	PISOÁR	1
U	UMYVADLO	25
D	DŘEZ	8
M	MYČKA	1
S	SPRCHA	8
VA	VANA	2

LEGENDA ČAR

- KANALIZACE SPLAŠKOVÁ - PŘIPOJOVACÍ POTRUBÍ
 - KANALIZACE SPLAŠKOVÁ - PŘIPOJOVACÍ POTRUBÍ
 VEDENO V PODLAŽE

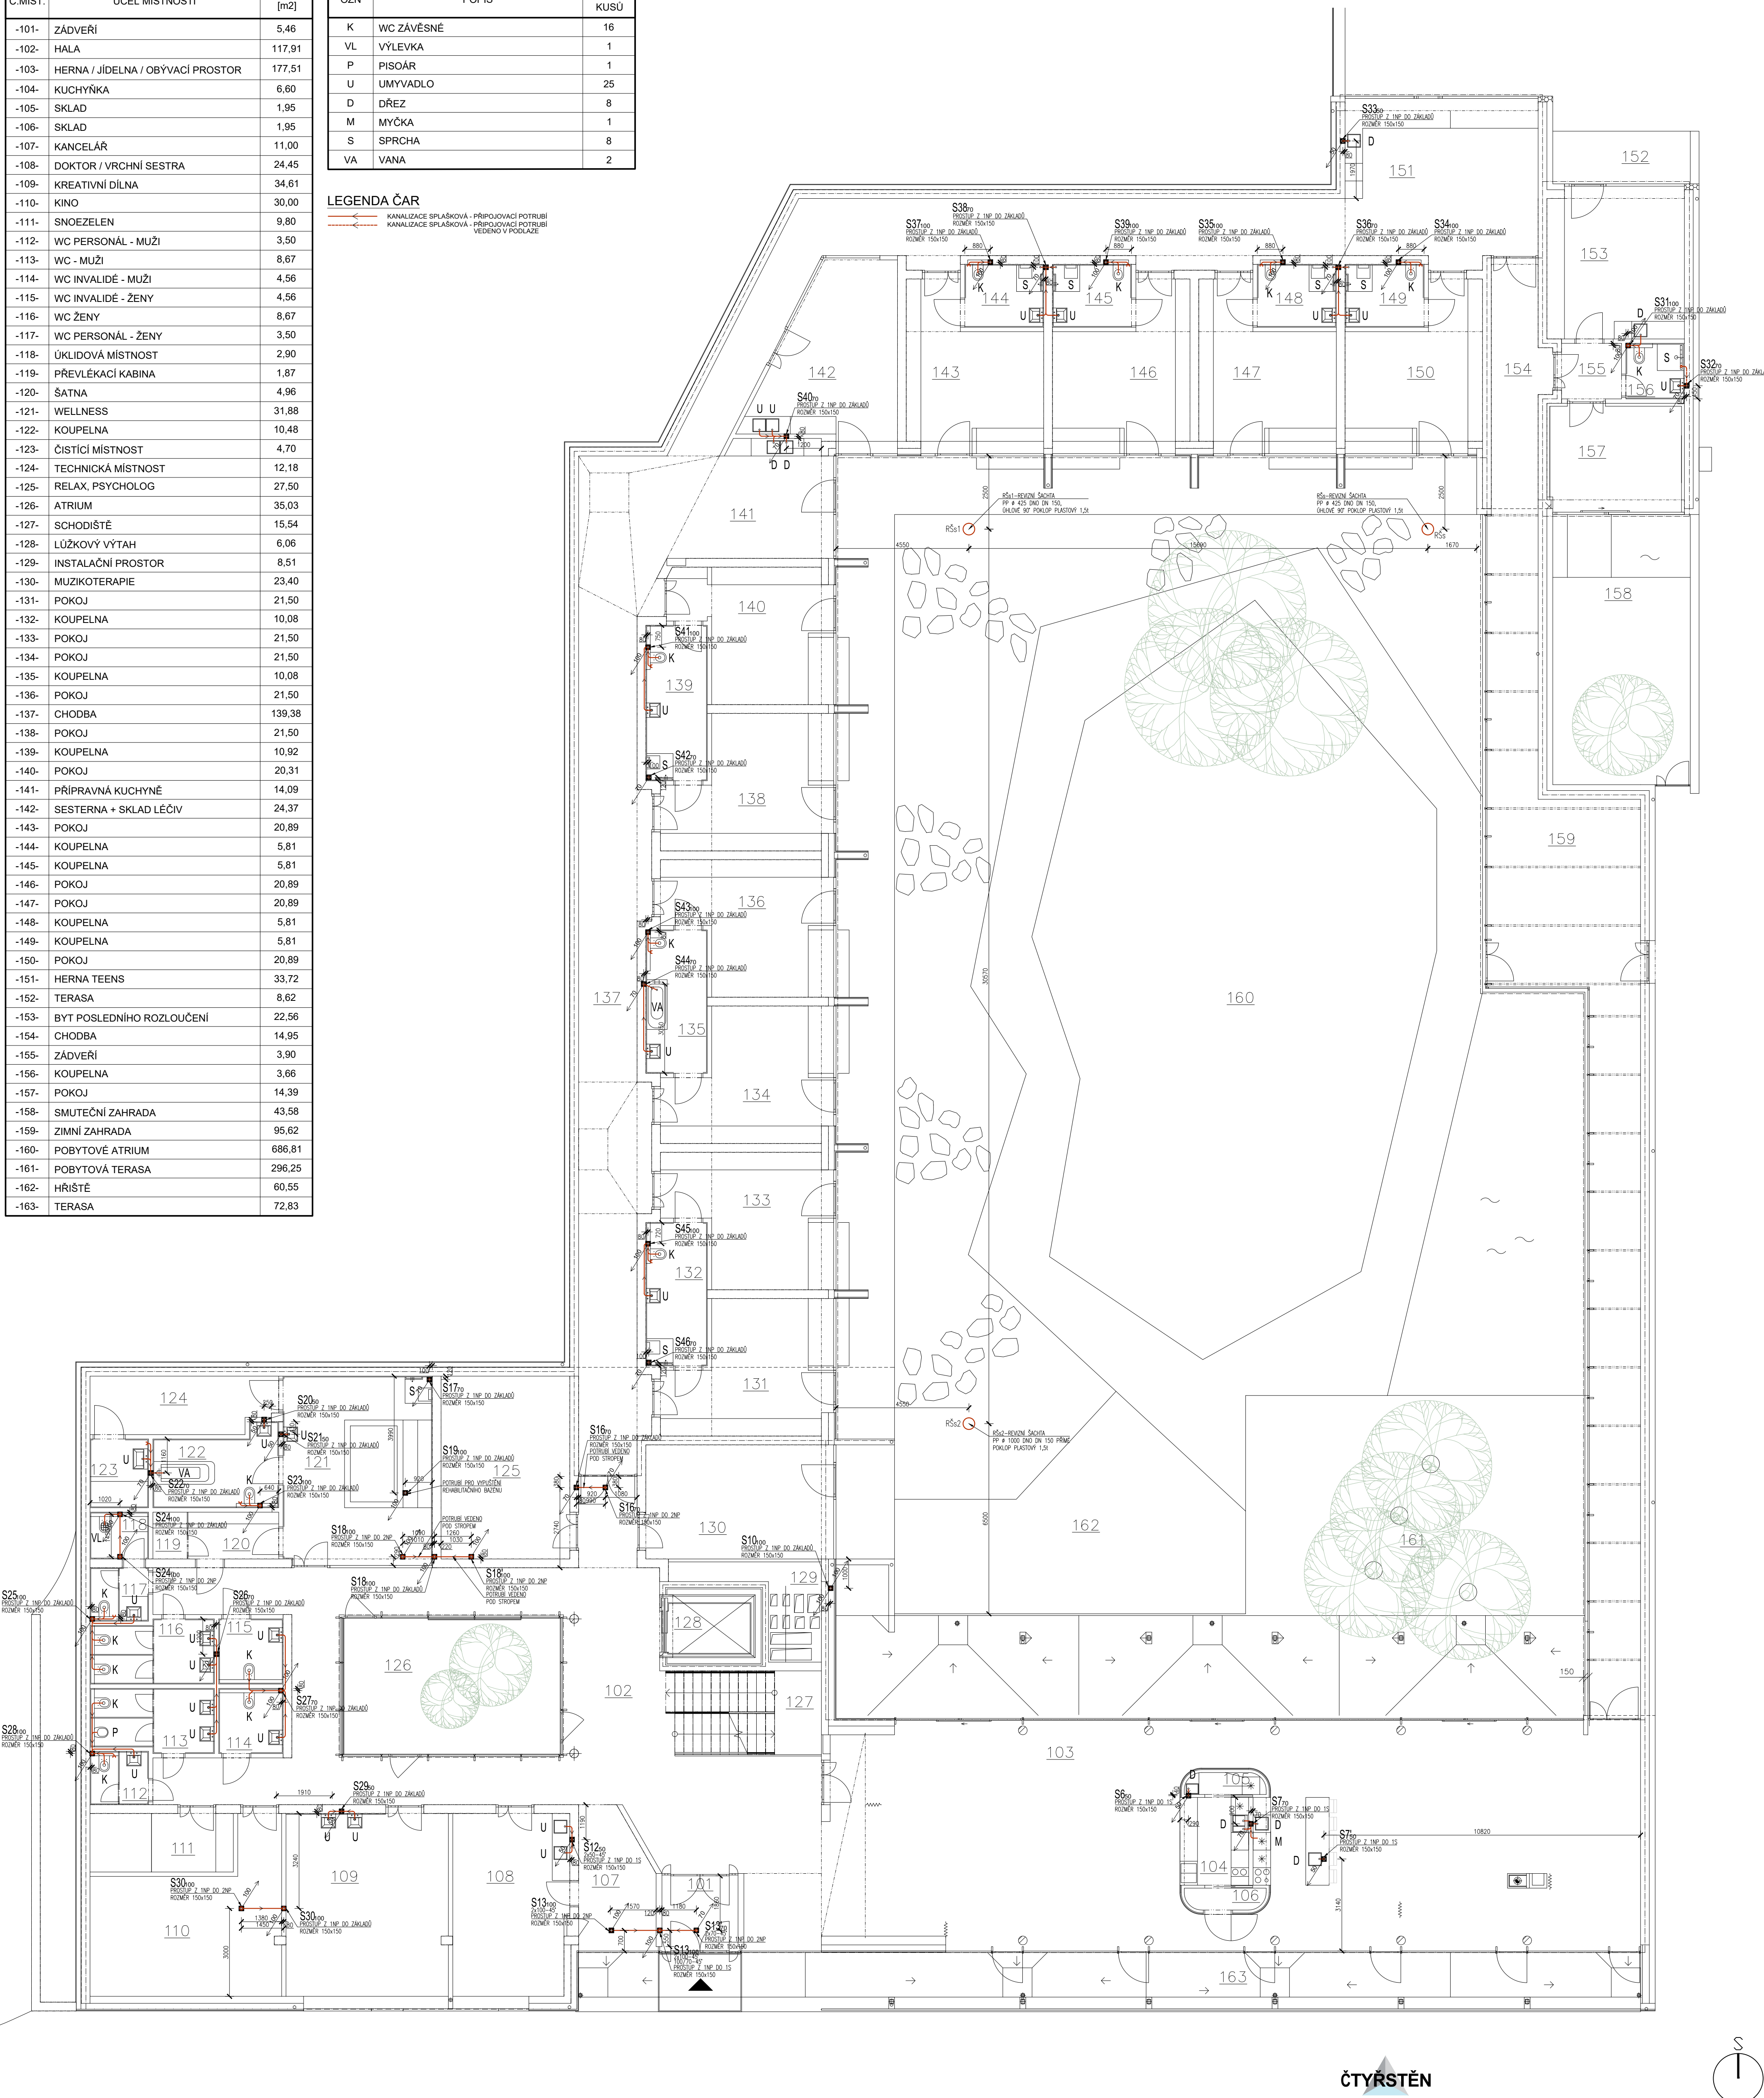

ČTYŘSTĚN

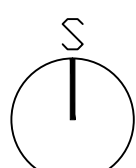 $\pm 0,000 = 248,52 \text{ Bpw}$

<p>Zjednotěný projektant : PROJEKT 315 s.r.o. V Zátěži 810/1 709 00 Ostrava - Mariánské hory e-mail: kapolan@p315.cz tel. 603 511 365</p>	<p>Generální projektant : ČTYRSTĚN architekti v.o.s. Ing. arch. Tomáš Págo Husova 355/13, 602 00 Brno e-mail: pago@ctyrsten.cz tel. 603 185 481</p>	<p>Hlavní inženýr projektu : Ing. Roman Koplík Brněnská 28, 664 51 Šlapanice e-mail: rkoplik@centrum.cz tel. 725 128 181</p>	<p>Zpracoval / kreslil : Bc. Jakub Kaplan</p> <p>Kontrolouval : Ing. František Kolářka</p>																				
<div style="display: flex; justify-content: space-between;"> <div style="width: 60%;"> <p>název stavby :</p> <h2 style="margin-top: 0;">Novostavba dětského hospice Dům pro Julii</h2> <p>místo stavby :</p> <p>k. ú. Sadová [611565] č.parc. 27/1</p> <p>objednatel :</p> <p>Dům pro Julii, z. ú. Čerchova 14, 635 00 Brno</p> </div> <div style="width: 35%; text-align: right;"> <p>Autorizace:</p> <table border="1" style="width: 100%; border-collapse: collapse;"> <thead> <tr> <th style="padding: 5px;">stupeň PD</th> <th style="padding: 5px;">DUR+DSP - dokumentace pro vydání společného povolení</th> <th style="padding: 5px;">zakázka č.</th> <th style="padding: 5px;">---</th> </tr> </thead> <tbody> <tr> <td style="padding: 5px;">datum</td> <td style="padding: 5px;">8. 2. 2019</td> <td style="padding: 5px;">formátu A4</td> <td style="padding: 5px;">8x4A</td> </tr> <tr> <td style="padding: 5px;">část projektové dokumentace:</td> <td style="padding: 5px;">D.1.4 - A - ZDRAVOTNĚ TECHNICKÉ INSTALACE</td> <td style="padding: 5px;">mřížka</td> <td style="padding: 5px;">1:100</td> </tr> <tr> <td style="padding: 5px;">stavění objekt:</td> <td style="padding: 5px;">SO 01 - Dětský hospic</td> <td style="padding: 5px;">výkres č.</td> <td style="padding: 5px;">paré č.</td> </tr> <tr> <td style="padding: 5px;">názov výkresu :</td> <td style="padding: 5px;">KANALIZACE SPLAŠKOVÁ - PŮDORYS 1NP</td> <td colspan="2" style="text-align: center; vertical-align: middle; font-size: 2em; padding: 20px;">A.2.08</td> </tr> </tbody> </table> </div> </div>				stupeň PD	DUR+DSP - dokumentace pro vydání společného povolení	zakázka č.	---	datum	8. 2. 2019	formátu A4	8x4A	část projektové dokumentace:	D.1.4 - A - ZDRAVOTNĚ TECHNICKÉ INSTALACE	mřížka	1:100	stavění objekt:	SO 01 - Dětský hospic	výkres č.	paré č.	názov výkresu :	KANALIZACE SPLAŠKOVÁ - PŮDORYS 1NP	A.2.08	
stupeň PD	DUR+DSP - dokumentace pro vydání společného povolení	zakázka č.	---																				
datum	8. 2. 2019	formátu A4	8x4A																				
část projektové dokumentace:	D.1.4 - A - ZDRAVOTNĚ TECHNICKÉ INSTALACE	mřížka	1:100																				
stavění objekt:	SO 01 - Dětský hospic	výkres č.	paré č.																				
názov výkresu :	KANALIZACE SPLAŠKOVÁ - PŮDORYS 1NP	A.2.08																					