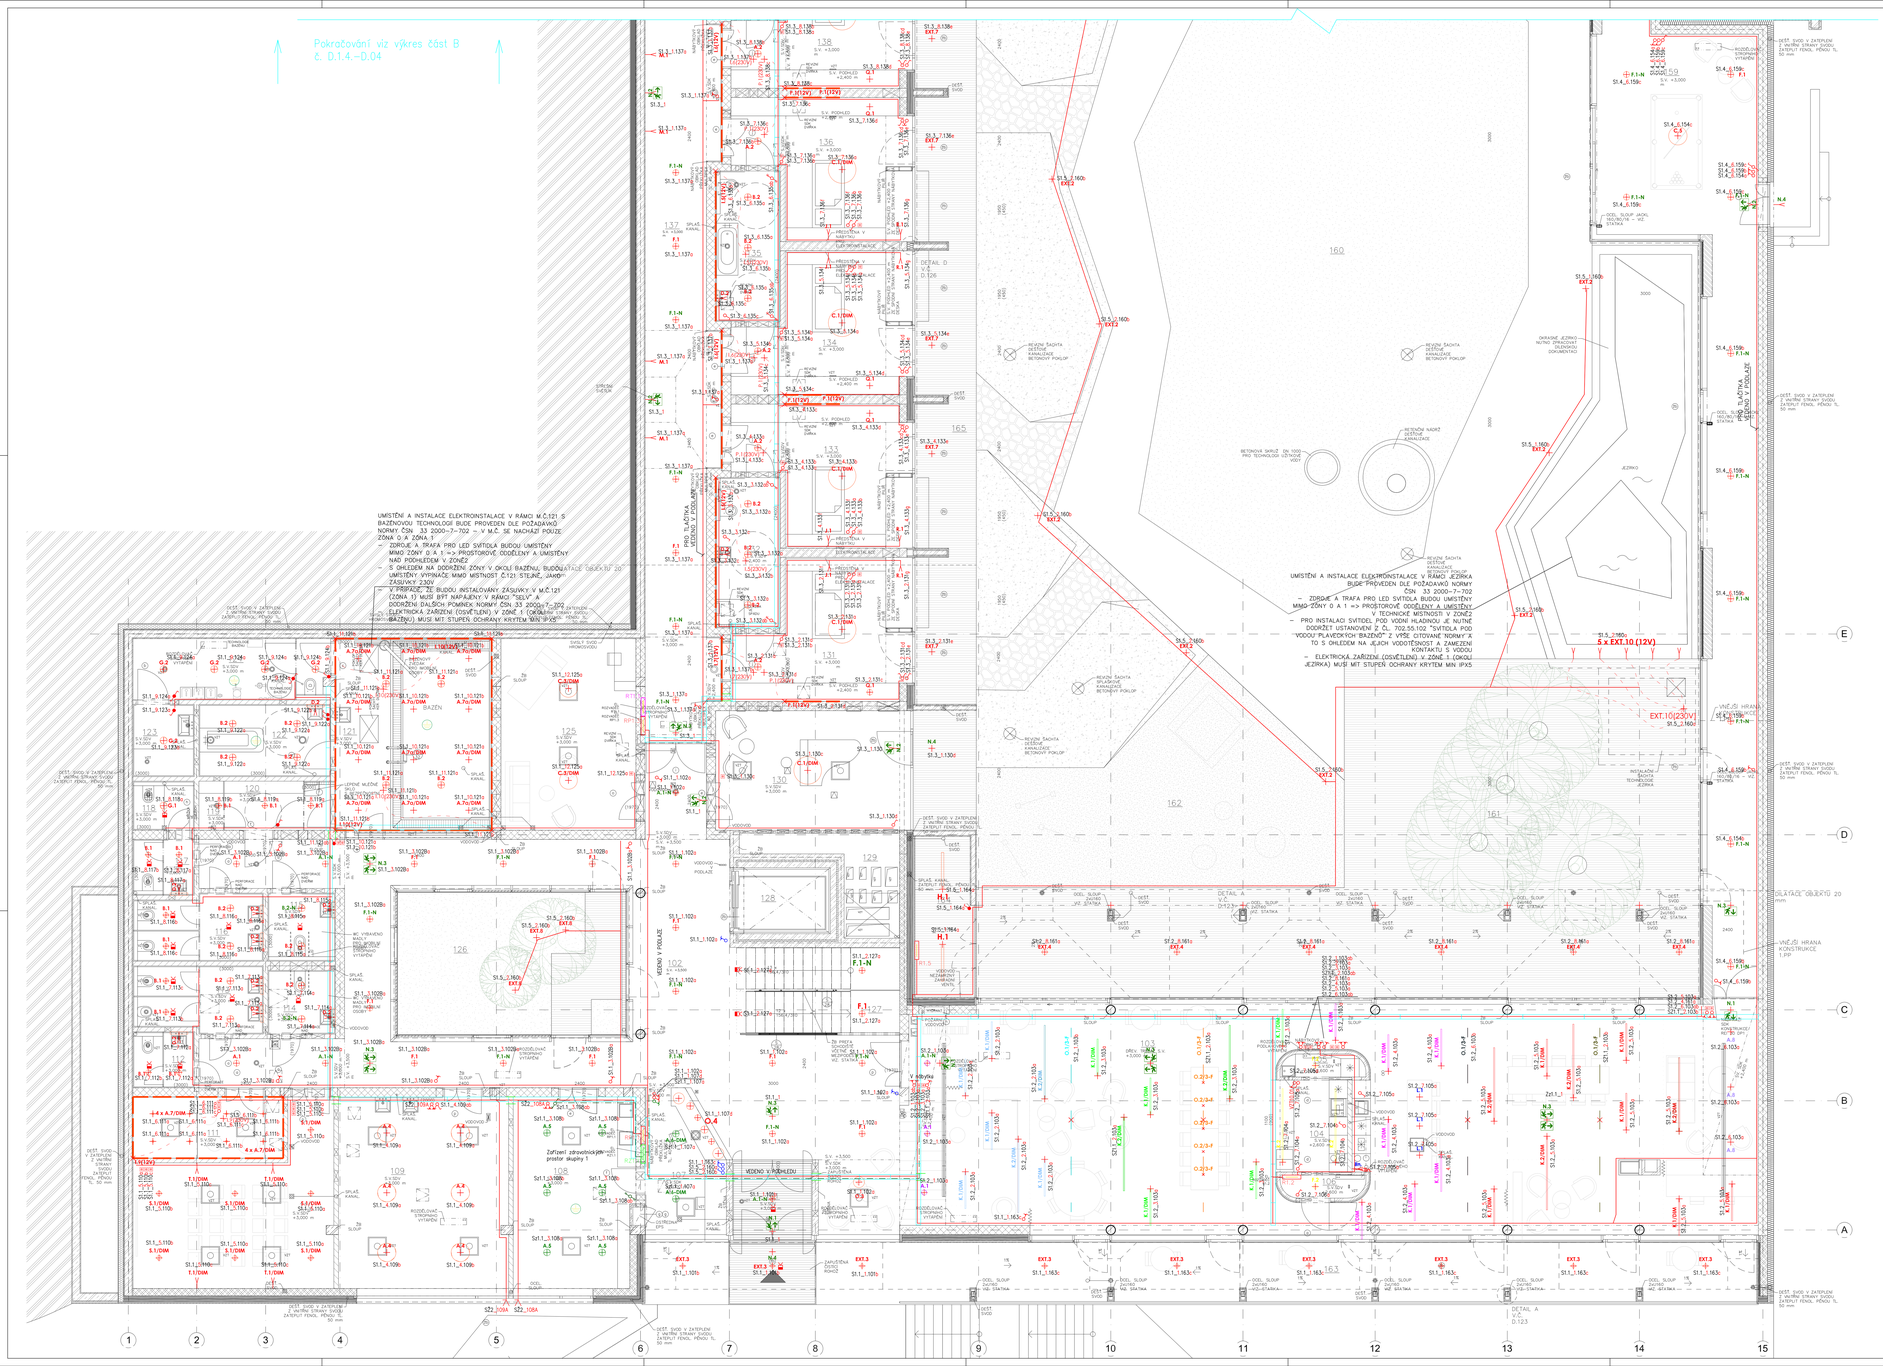
Pokračování viz výkres část B
č. D.1.4.-D.04
UMÍSTĚNÍ A INSTALACE ELEKTROINSTALACE V RÁMCI M.Č.121 S BAZÉNOVOU TECHNOLOGIÍ BUDE PROVEDEN DLE POŽADAVKŮ NORMY ČSN 33 2000-7-702 V M.Č. SE NACHÁZÍ POUZE ZÓNA 0 A ZÓNA 1
– ZDROJE A TRAFA PRO LED SVÍTIDLA BUDOU UMÍSTĚNY MIMO ZÓNY 0 A 1 => PROSTOROVÉ ODDĚLENÍ A UMÍSTĚNÍ NAD PODHLEDEM V ZÓNĚ2
– S OHLEDEM NA DODRŽENÍ ZÓNY V OKOLÍ BAZÉNU, BUDOU VŠECHNY OBJEKTY 20 UMÍSTĚNY VÝPRAVĚ MIMO MÍSTNOST C.121 STEJNĚ „JAKO“ ELEKTRICKÁ ZAŘÍZENÍ V ZÓNĚ 1 (OKOLNÍ STĚNY BAZÉNU). MUSÍ MÍT STUPEŇ OCHRANY KRYTÍM MIN IPX5
UMÍSTĚNÍ A INSTALACE ELEKTROINSTALACE V RÁMCI JEZÍRKA BUDE PROVEDEN DLE POŽADAVKŮ NORMY ČSN 33 2000-7-702
– ZDROJE A TRAFA PRO LED SVÍTIDLA BUDOU UMÍSTĚNY MIMO ZÓNY 0 A 1 => PROSTOROVÉ ODDĚLENÍ A UMÍSTĚNÍ V TECHNICKÉ MÍSTNOSTI V ZÓNĚ2
– PRO INSTALACI SVÍTIDEL POD VODNÍ HLADINOU JE NUTNÉ DODRŽET USTANOVENÍ Z ČL. 702.55.102 "SVÍTIDLA POD "VODOU" PLAVECKÝCH" BAZENŮ" Z VYŠE CITOVANÉ NORMY" A TO S OHLEDEM NA EJAKOU VODIVOSTNOST A ZAMEZENÍ KONTAKTU S VODOU
– ELEKTRICKÁ ZAŘÍZENÍ (OSVĚTLENÍ) V ZÓNĚ 1 (OKOLNÍ JEZÍRKA) MUSÍ MÍT STUPEŇ OCHRANY KRYTÍM MIN IPX5
VODOVOD NEMRZNOUCÍ ZAVŘENÍ
VODOVOD POSILOVÁNÍ
VODOVOD
VODOVOD POSILOVÁNÍ
VODOVOD
VODOVOD
VODOVOD