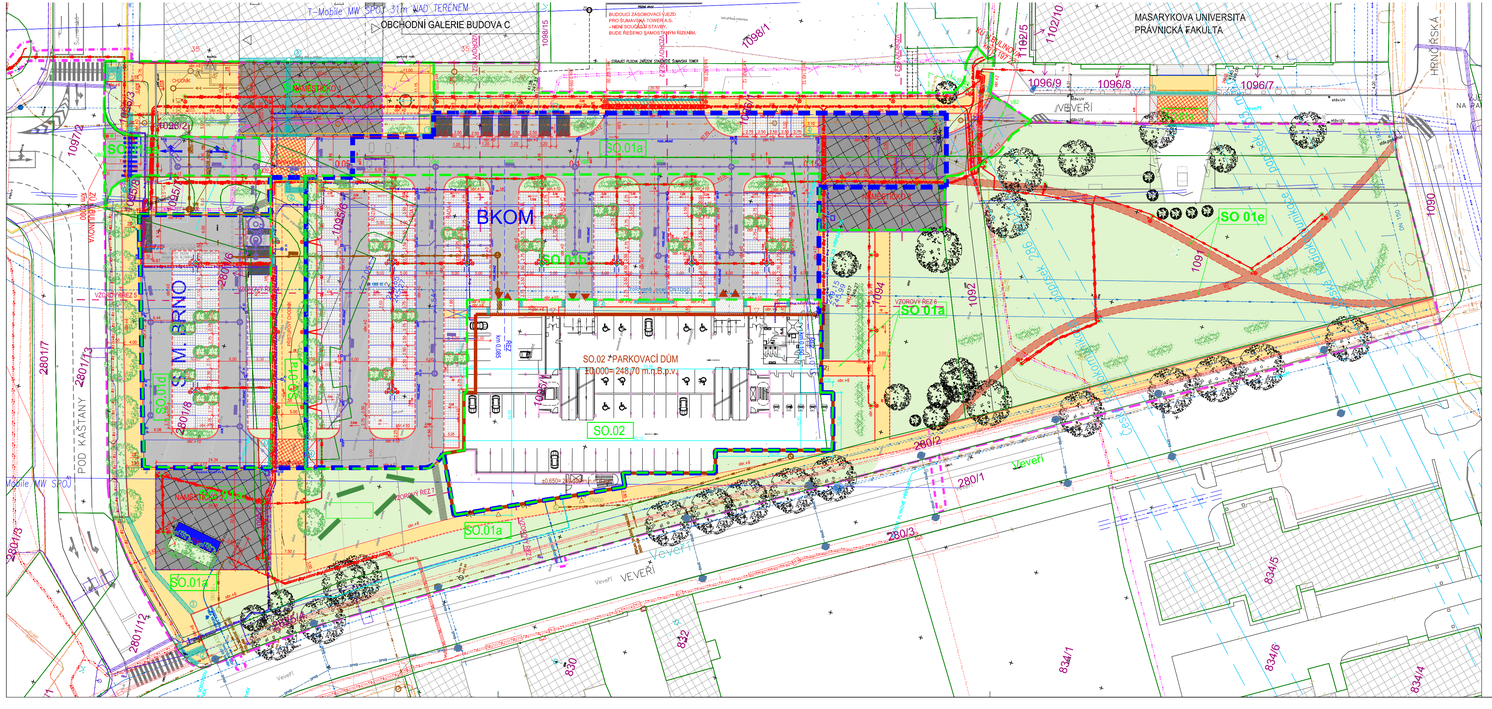
T-Mobile MW SRO 31m NAD TERÉNEM
OBCHODNÍ GALERIE BUDOVA C
BUDOVU ZACHOVÁVÁME V PLNÉ PRO SUMAVSKÁ TOWER a.s. - NENÍ SOUČÁSTÍ STAVBY BUDE ŘEŠENO SAMOSTATNÝM ŘÍZENÍM.
MASARYKOVA UNIVERZITA PRÁVNICKÁ FAKULTA
SO.01a
SO.01b
SO.01d
SO.01e
SO.01a
SO.01a
SO.01a
BKOM
SO.02 *PARKOVACÍ DŮM
10.000 m² 248,70 m n.p.v.
SO.02
S.M. BRNO
POD KAŠTANY
VEVEŘÍ
VEVERÍ
SUMAVSKÁ
HRNČÍŘSKÁ
NA PA
1096/9
1096/8
1096/7
1090
1096/15
1098/1
1102/5
1102/10
