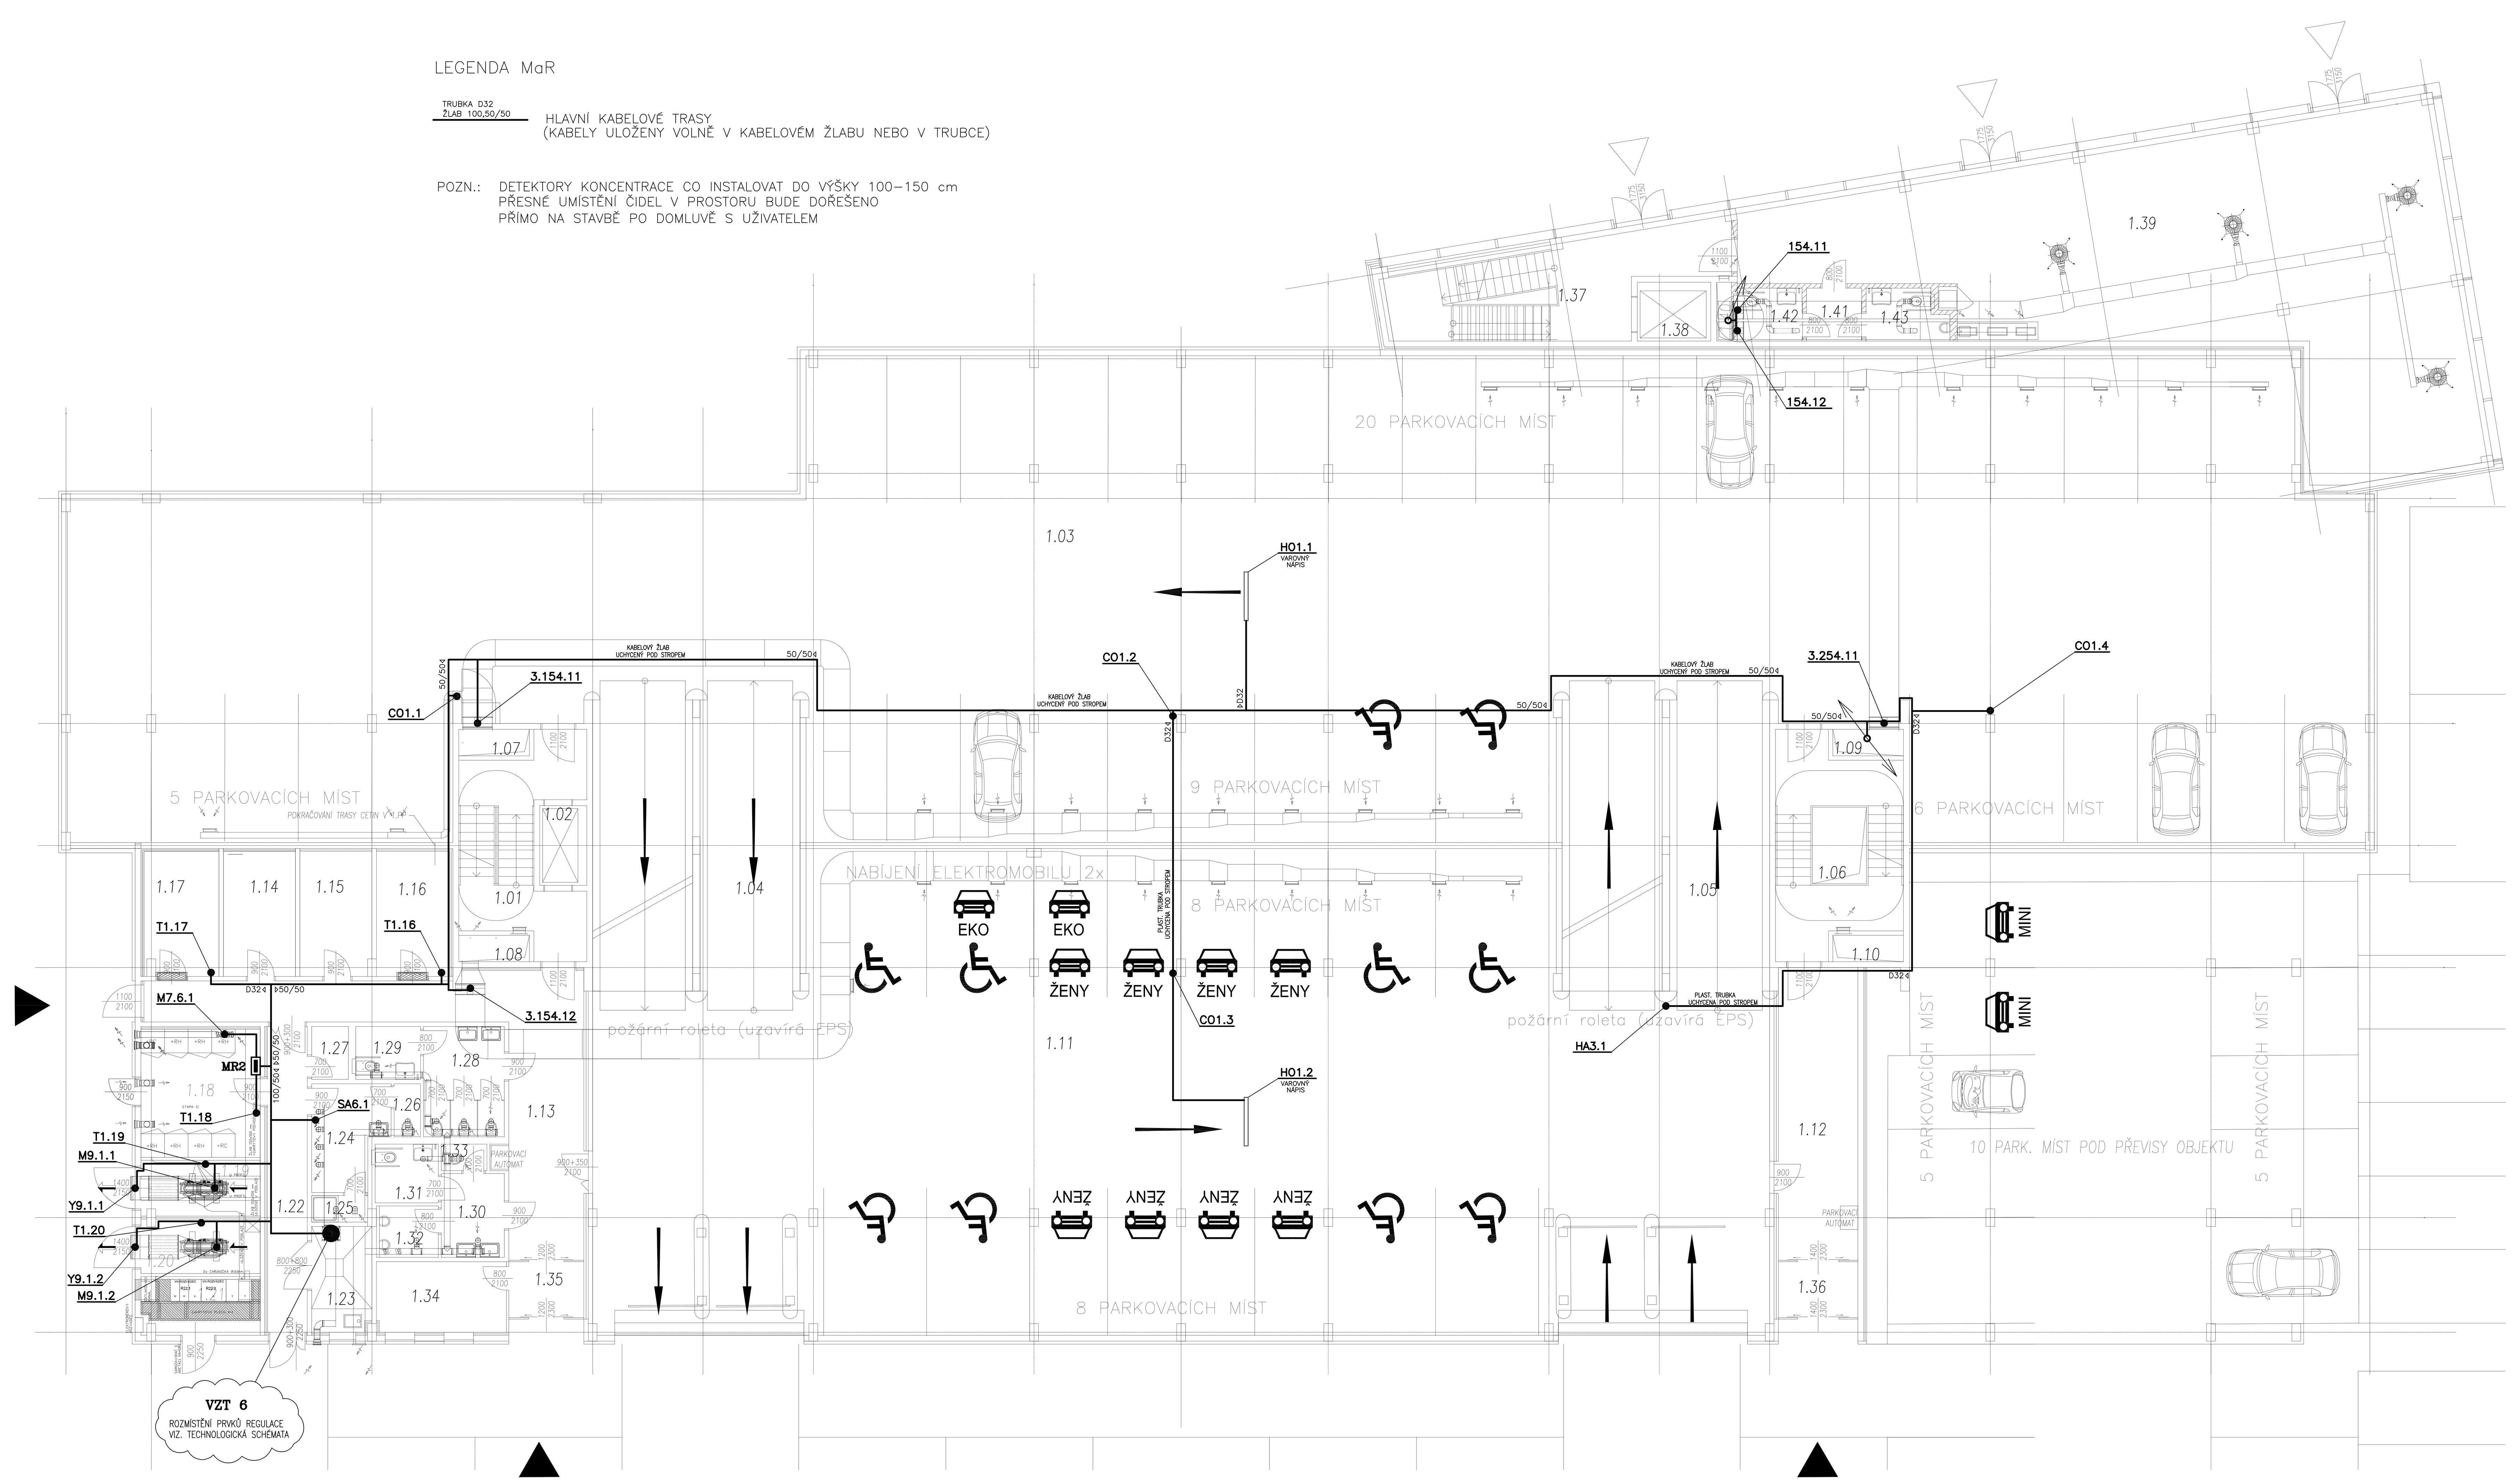

LEGENDA MaR

TRUBKA D32
ŽLAB 100,50/50 — HLAVNÍ KABELOVÉ TRASY
(KABELY ULOŽENÝ VOLNĚ V KABELOVÉM ŽLABU NEBO V TRUBCE)

POZN.: DETEKTORY KONCENTRACE CO INSTALOVAT DO VÝŠKY 100–150 cm
PŘESNÉ UMÍSTĚNÍ ČIDEL V PROSTORU BUDE DOŘEŠENO
PŘÍMO NA STAVBĚ PO DOMLUVĚ S UŽIVATELEM

LEGENDA MÍSTNOSTÍ 1.NP

ČÍSLO MÍSTNOSTI	ÚČEL MÍSTNOSTI	PLOCHA m²	SVĚTLÁ VÝŠKA (mm)	ČÍSLO MÍSTNOSTI	ÚČEL MÍSTNOSTI	PLOCHA m²	SVĚTLÁ VÝŠKA (mm)
1.01	SCHODIŠTĚ	23,41	2500	1.23	ÚKLID –PODLAHOVÝ MYCÍ STROJ	7,28	2500
1.02	VÝTAH	4,34		1.24	ŠATNA ZAMĚSTNANCI	8,48	2500
1.03	HROMADNÁ GARÁŽ A	1037,64	2500	1.25	SPRCHA ZAMĚSTNANCI	1,72	2500
1.04	RAMPY	75,87	2500	1.26	WC ZAMĚSTNANCI	1,62	2500
1.05	RAMPY	75,87	2500	1.27	SKLAD	2,25	2500
1.06	SCHODIŠTĚ	29,00	2500	1.28	PŘEDSÍŇKA + WC ŽENY	10,31	2500
1.07	INSTALAČNÍ ŠACHTA	2,16		1.29	WC ŽENY INVALIDNÍ	3,96	2500
1.08	INSTALAČNÍ ŠACHTA	2,16		1.30	PŘEDSÍŇKA WC MUŽI	6,11	2500
1.09	INSTALAČNÍ ŠACHTA	2,16		1.31	WC MUŽI INVALIDNÍ	4,29	2500
1.10	INSTALAČNÍ ŠACHTA	2,16		1.32	PISOÁRY	3,68	2500
1.11	HROMADNÁ GARÁŽ B	581,73	2500	1.33	WC MUŽI	1,40	2500
1.12	CHODBA	26,87	2500	1.34	OBSLUHA	10,57	2500
1.13	CHODBA	43,65	2500	1.35	ZÁDVEŘÍ 1	4,85	2500
1.14	ROZVODNA NN REZERVA	10,41	2500	1.36	ZÁDVEŘÍ 2	5,13	2500
1.15	SKLAD	10,32	2500	1.37	SCHODIŠTĚ	33,66	3700
1.16	SERVEROVNA	10,62	2500	1.38	VÝTAH	5,00	
1.17	NÁHRADNÍ ZDROJ UPFD	10,84	2500	1.39	KONTAKTNÍ PRACOVIŠTĚ, KUCHYŇKA	172,10	3200
1.18	ROZVODNA NN	8,51	2500	1.40	INSTALAČNÍ ŠACHTA	1,00	
1.19	TRANSFORMÁTOR 1	12,15	2500	1.41	PŘEDSÍŇKA WC	1,38	2500
1.20	TRANSFORMÁTOR 2 REZERVA	12,15	2500	1.42	WC ŽENY INVALIDNÍ	3,96	2500
1.21	ROZVODNA VN	8,10	2500	1.43	WC MUŽI INVALIDNÍ	3,96	2500
1.22	CHODBA	14,04	2500	CELKEM		2297,12	

NAPĚŤOVÉ SOUSTAVY:
SILOVÁ – 3 NPE AC 50Hz, 400V / TN–S
OVLÁDACÍ – 1 NPE AC 50Hz, 230V / TN–S
– 1 AC 50Hz, 24V / FELV

OCHRANA PŘED NEBEZPEČNÝM DOTYKEM ŽIVÝCH ČÁSTÍ :
PODLE ČSN 33 2000–4–41, ed.3 čl.412.1 IZOLACÍ
čl.412.2 KRYTEM
OCHRANA PŘED NEBEZPEČNÝM DOTYKEM NEŽIVÝCH ČÁSTÍ :
PODLE ČSN 33 2000–4–41, ed.3 čl.413.1 AUTOMATICKÝM ODPOJENÍM OD ZDROJE
čl.413.1.6 DOPLŇUJÍCÍM POSPOJOVÁNÍM
OCHRANA PŘED NEBEZPEČNÝM DOTYKEM ŽIVÝCH I NEŽIVÝCH ČÁSTÍ
PRO OBVODY FELV :
PODLE ČSN 33 2000–4–47 čl.471.3

ARCHITEKT MICHAL KRISTEN
ATELIÉR SVATOPLUKA ČECHA 35, 612 00 BRNO, TELEFON/FAX +420 549 259 045, ČESKÁ REPUBLIKA

ZHOTOVITEL: ATELIÉR, SVATOPLUKA ČECHA 35, 612 00 BRNO
GENERÁLNÍ PROJEKTANT: ING. ARCH. MICHAL KRISTEN
ZODPOVĚDNÝ PROJEKTANT: ING. JOSEF HRUŠKA
KONTROLOVAL: ING. JOSEF HRUŠKA
VYPRACOVAL: ING. JOSEF HRUŠKA
INVESTOR: Statutární město Brno

AKADEMICKÉ NÁMĚSTÍ VČETNĚ PARKOVACÍHO DOMU
BRNO, VEVEŘÍ, ŠUMAVSKÁ A BULÍNOVÁ, k.ú. VEVEŘÍ A ŽABOVŘESKY

STUPEŇ PROJEKTU: PROJEKT PRO PROVEDENÍ STAVBY
ZAKÁZKOVÉ ČÍSLO: M19_461
DATUM: 04/2021

SO 02 PARKOVACÍ DŮM S VEŘEJNOU VYBAVENOSTÍ
PŮDORYS 1.NP — MĚŘENÍ A REGULACE

MĚŘÍTKO: 1:100
ČÍSLO VÝKRESU: SO 02.MAR–104