



DATOVÝ ROZVADĚČ RACK  
 V M.Č. 1.16 SERVROVNA  
 V NOVÉM PARKOVACÍM DOMĚ

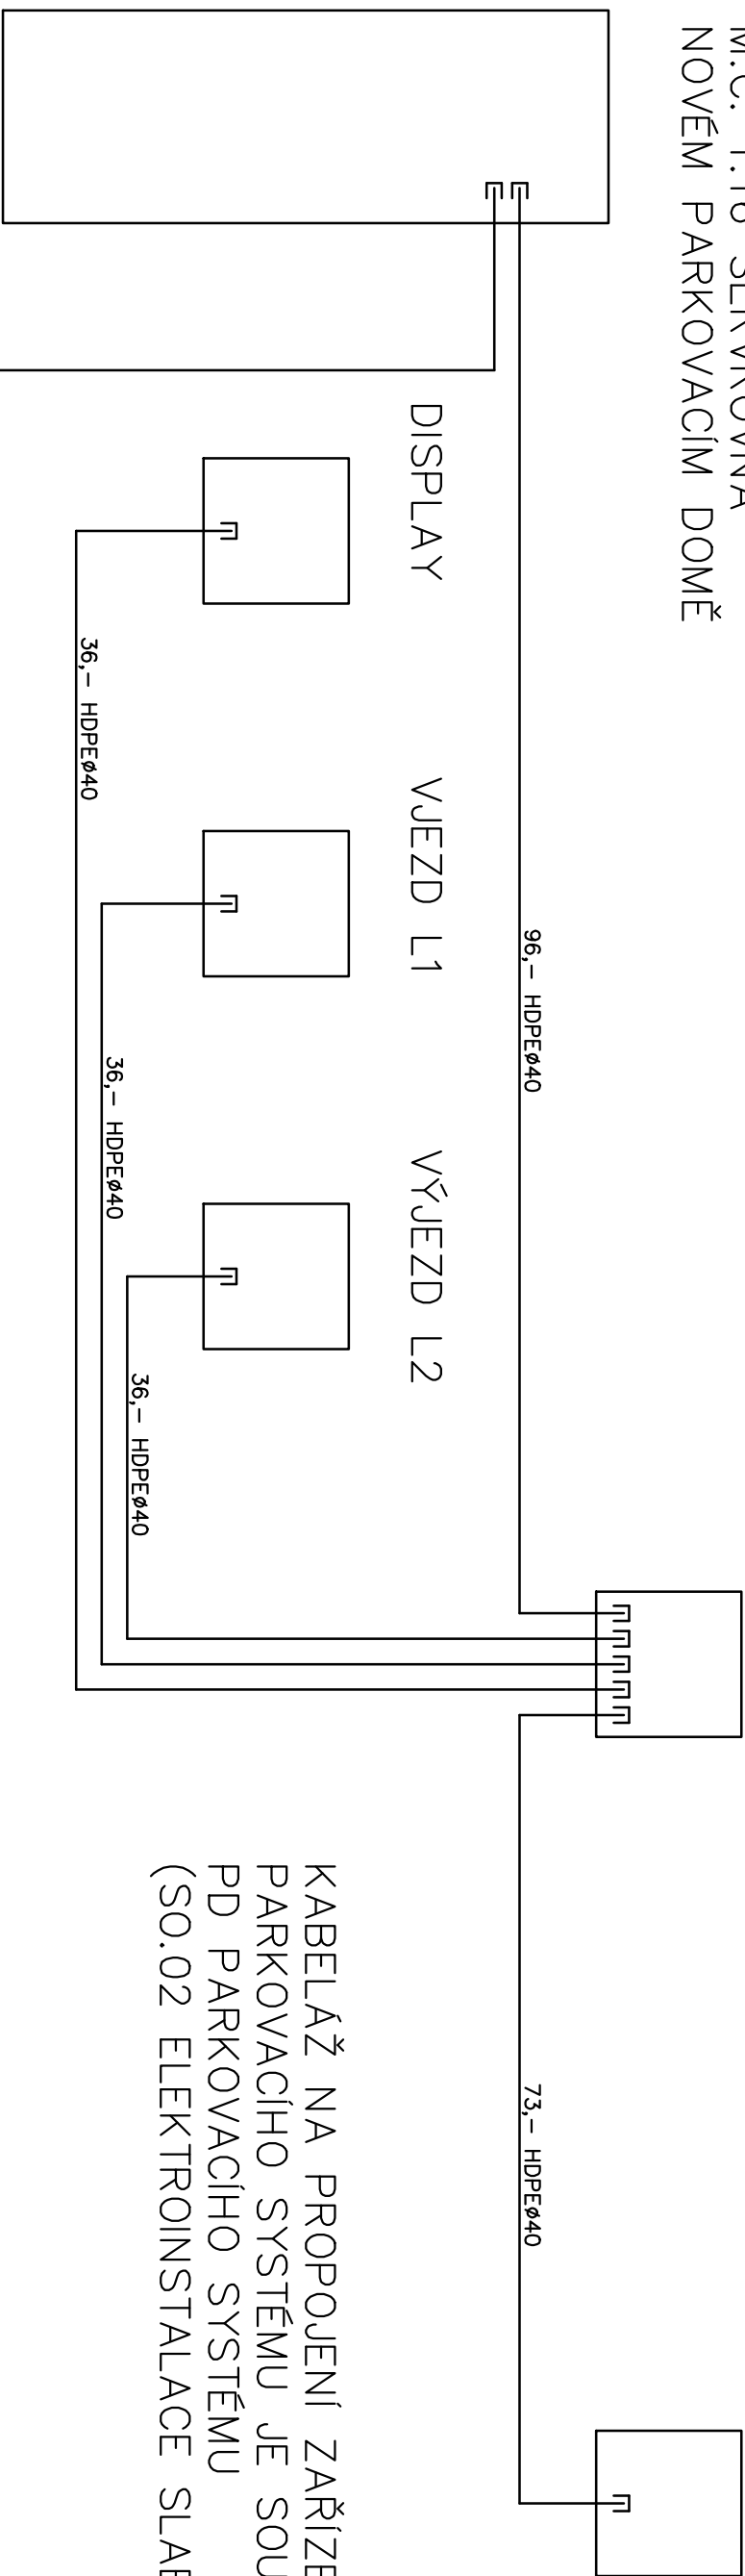

KABELAŽ NA PROPOJENÍ ZAŘÍZENÍ  
PARKOVACÍHO SYSTÉMU JE SOUČÁSTÍ  
PD PARKOVACÍHO SYSTÉMU  
(SO.02 ELEKTROINSTALACE SLABOPROUD)

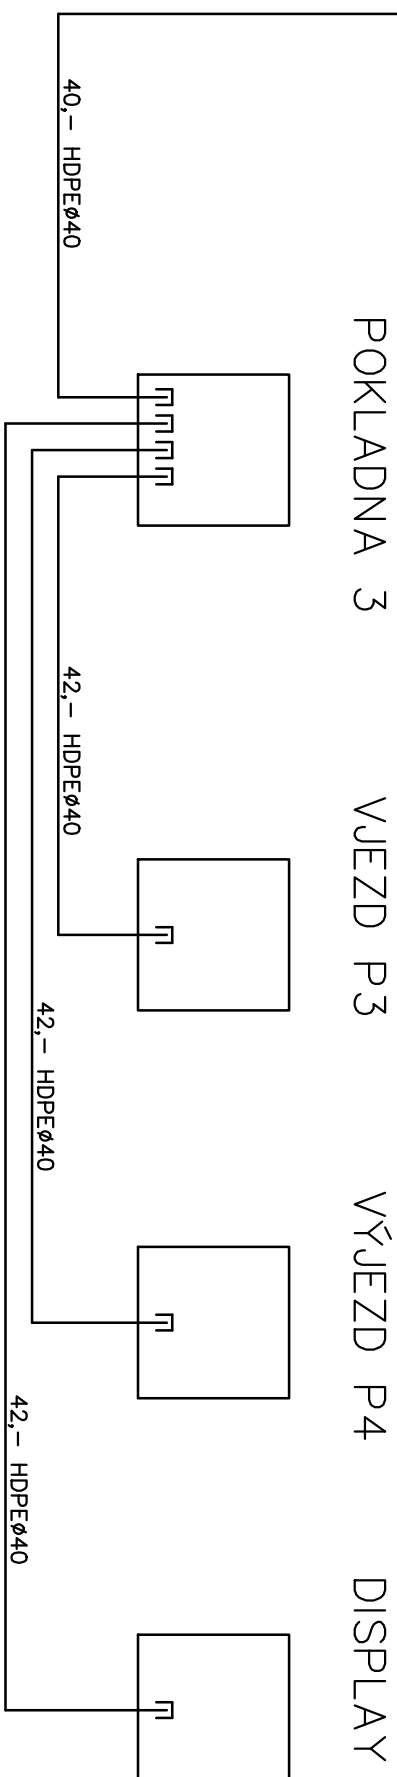

ZHOTOVITEL:  
 GENERALNÍ PROJEKTANT:  
 ZODPOVĚDNÝ PROJEKTANT:  
 KONTROLOVAL:  
 VYPRACOVAL:  
 INVESTOR:

AŤELER, STAŤOPLUKA ČECHA 35, 612 00 BRNO  
ING. ARCH. MICHAL KRISTIEN  
ING. KAREL ALEXA  
ING. KAREL ALEXA  
BC. PETR VIEK  
**Statutární město Brno**

AKADEMICKÉ NÁMĚSTÍ VČERNÉ PÁRKOVACÍHO DOMU  
BRNO, VEVEŘÍ, ŠUMAVSKÁ A BULINOVA, k.ú. VEVEŘÍ A ŽABOVŘESKY

STUPEŇ PROJEKTU:  
ZAKÁZKOVÉ ČÍSLO:  
DATUM:

DOKUMENTACE PRO PROVÁDĚNÍ STAVBY  
M19\_461  
04/2021

SO.18 PŘÍPOJKY NN A DATOVÉ K ZÁVORÁM A POKLADNÁM  
SCHÉMA TRUBEK BKOM

MĚŘÍTKO:  
ČÍSLO VÝKRESU:




