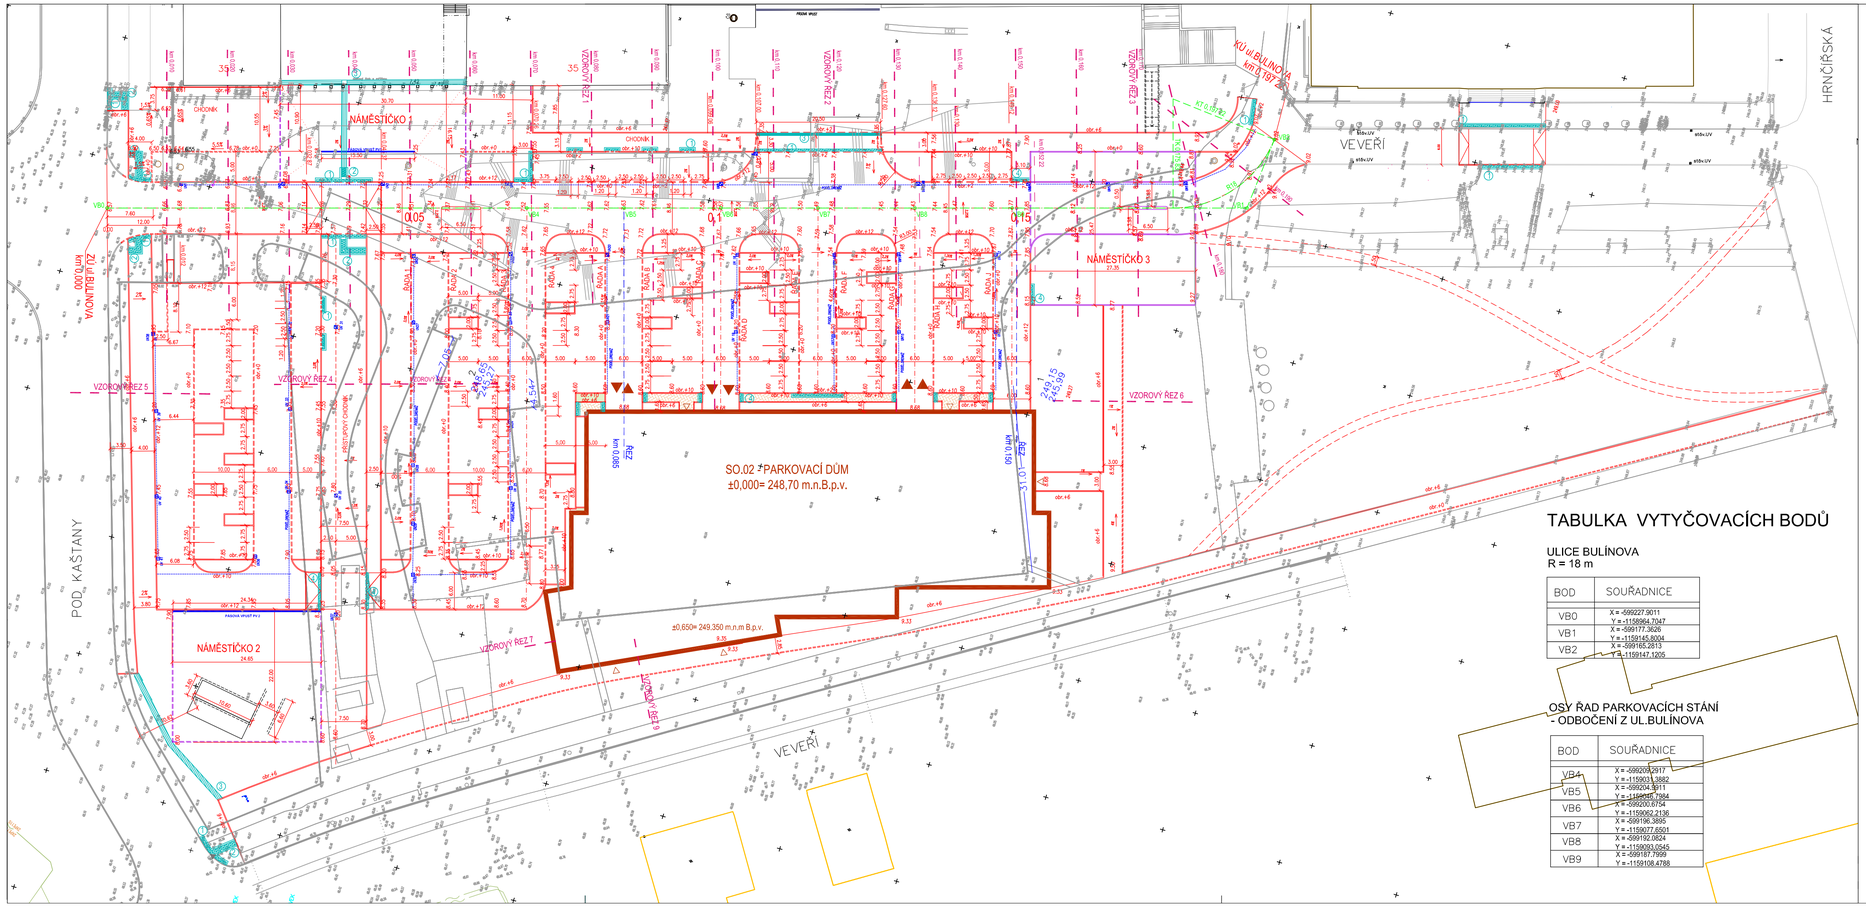

TABULKA VYTYČOVACÍCH BODŮ

ULICE BULÍNOVA
R = 18 m

BOD	SOUŘADNICE
VB0	X = -599227.9011 Y = -1158964.7047
VB1	X = -599177.3626 Y = -1159145.8004
VB2	X = -599165.2813 Y = -1159147.1205

OSY ŘAD PARKOVACÍCH STÁNÍ
- ODBOČENÍ Z UL.BULÍNOVA

BOD	SOUŘADNICE
VB4	X = -599200.2917 Y = -1159033.3882
VB5	X = -599204.3911 Y = -1159047.7984
VB6	X = -599200.6754 Y = -1159062.2136
VB7	X = -599196.3895 Y = -1159077.6501
VB8	X = -599192.0824 Y = -1159093.0545
VB9	X = -599187.7999 Y = -1159108.4788

LEGENDA

- POLOHOPIS
- LINIE NOVÝCH OBRUBNÍKŮ ZVÝŠENÝCH
- LINIE NOVÝCH OBRUBNÍKŮ ZAPUŠTĚNÝCH
- UV6 ULIČNÍ DEŠŤOVÉ VPUSTI
- PÁSOVÁ VPUST PV1 PÁSOVÁ VPUSŤ
- VSTUPY
- VJEZDY
- VYTYČOVACÍ OSA UL.BULÍNOVA
- VB9 VYTYČOVACÍ BODY
- 48.67 VÝŠKY PŮVODNÍHO TERÉNU
- 7.90 VÝŠKY UPRAVENÉHO TERÉNU

1 VAROVNÝ PÁS š. 0,40 m (dlažba s výstupky–barva červená)
2 SIGNÁLNÍ PÁS š. 0,80 m (dlažba s výstupky–barva červená)
3 UMĚLÁ VODÍCÍ LINIE (dlažba s drážkami–barva černá)
4 VAROVNÝ PÁS š. 0,40 m (dlažba s výstupky–barva černá)
5 SIGNÁLNÍ PÁS š. 0,80 m (dlažba s výstupky–barva černá)

SOUŘADNICOVÝ SYSTÉM : JTSK
VÝŠKOVÝ SYSTÉM : Balt po vyrovnání B.p.v.

ZODPOV.PROJEKTANT : Ing. M.ŠAMÁNEK	VYPRACOVAL : Ing.D.BAŠOVÁ
SO.01 KOMUNIKACE A ZPEVNĚNÉ PLOCHY PARKOVIŠTĚ	

ARCHITEKT MICHAL KRISTEN
ČKAIT 0006 5 10 01 6

ZHOTOVITEL: ATELIÉR, SVATOPLUKA ČECHA 35, 612 00 BRNO
GENERÁLNÍ PROJEKTANT: ING. ARCH. MICHAL KRISTEN
ZODPOVĚDNÝ PROJEKTANT: ING. ARCH. MICHAL KRISTEN
KONTROLOVAL: ING. ARCH. MICHAL KRISTEN
VYPRACOVAL: ING.ARCH.TOMÁŠ JELÍNEK
INVESTOR: STATUTÁRNÍ MĚSTO BRNO

AKADEMICKÉ NÁMĚSTÍ VČETNĚ PARKOVACÍHO DOMU
BRNO,VEVEŘÍ- ŠUMAVSKÁ K.Ú. VEVEŘÍ

STUPEŇ PROJEKTU: DOKUMENTACE PRO PROVÁDĚNÍ STAVBY
ZAKÁZKOVÉ ČÍSLO: M19_461
DATUM: 04/2021

SO.01 KOMUNIKACE A ZPEVNĚNÉ PLOCHY PARKOVIŠTĚ
VYTYČOVACÍ VÝKRES

MĚŘÍTKO: M 1:500
ČÍSLO VÝKRESU: SO.01-08

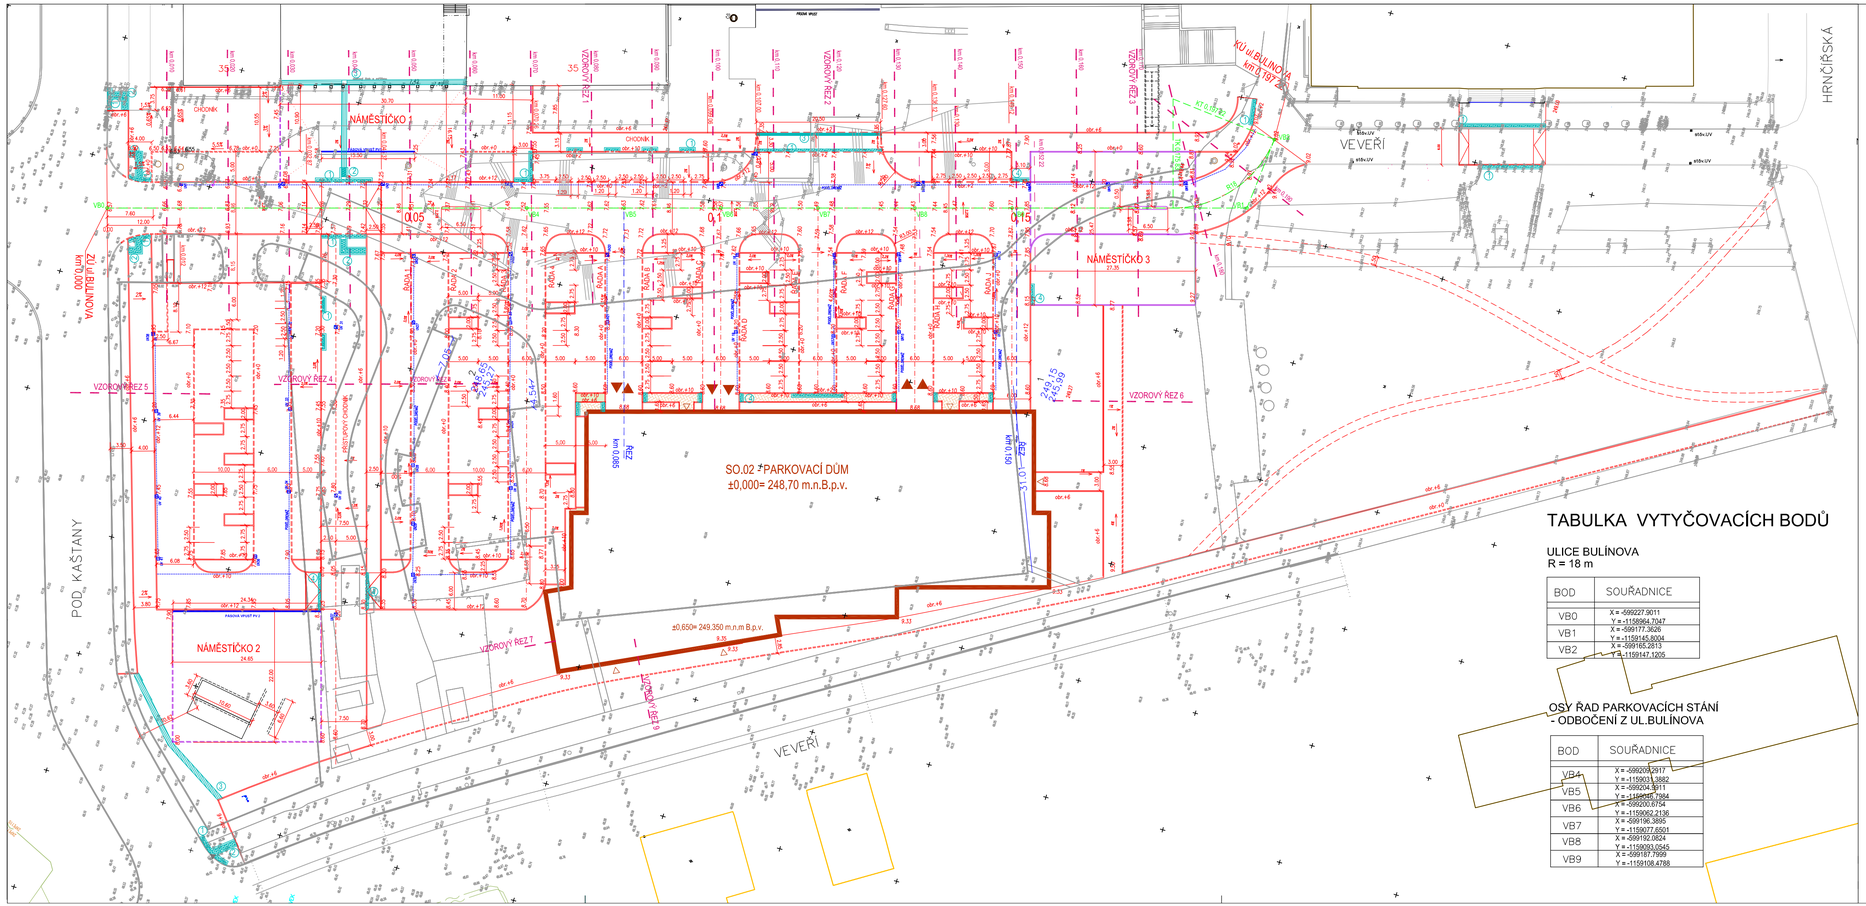

TABULKA VYTYČOVACÍCH BODŮ

ULICE BULÍNOVA
R = 18 m

BOD	SOUŘADNICE
VB0	X = -599227.9011 Y = -1158964.7047
VB1	X = -599177.3626 Y = -1159145.8004
VB2	X = -599165.2813 Y = -1159147.1205

OSY ŘAD PARKOVACÍCH STÁNÍ
- ODBOČENÍ Z UL.BULÍNOVA

BOD	SOUŘADNICE
VB4	X = -599200.2917 Y = -1159033.3882
VB5	X = -599204.3911 Y = -1159047.7984
VB6	X = -599200.6754 Y = -1159062.2136
VB7	X = -599196.3895 Y = -1159077.6501
VB8	X = -599192.0824 Y = -1159093.0545
VB9	X = -599187.7999 Y = -1159108.4788

LEGENDA

- POLOHOPIS
- LINIE NOVÝCH OBRUBNÍKŮ ZVÝŠENÝCH
- LINIE NOVÝCH OBRUBNÍKŮ ZAPUŠTĚNÝCH
- UV6 ULIČNÍ DEŠŤOVÉ VPUSTI
- PÁSOVÁ VPUST PV1 PÁSOVÁ VPUSŤ
- VSTUPY
- VJEZDY
- VYTYČOVACÍ OSA UL.BULÍNOVA
- VB9 VYTYČOVACÍ BODY
- 48.67 VÝŠKY PŮVODNÍHO TERÉNU
- 7.90 VÝŠKY UPRAVENÉHO TERÉNU

1 VAROVNÝ PÁS š. 0,40 m (dlažba s výstupky–barva červená)
2 SIGNÁLNÍ PÁS š. 0,80 m (dlažba s výstupky–barva červená)
3 UMĚLÁ VODÍCÍ LINIE (dlažba s drážkami–barva černá)
4 VAROVNÝ PÁS š. 0,40 m (dlažba s výstupky–barva černá)
5 SIGNÁLNÍ PÁS š. 0,80 m (dlažba s výstupky–barva černá)

SOUŘADNICOVÝ SYSTÉM : JTSK
VÝŠKOVÝ SYSTÉM : Balt po vyrovnání B.p.v.

ZODPOV.PROJEKTANT : Ing. M.ŠAMÁNEK	VYPRACOVAL : Ing.D.BAŠOVÁ
SO.01 KOMUNIKACE A ZPEVNĚNÉ PLOCHY PARKOVIŠTĚ	

ARCHITEKT MICHAL KRISTEN
ČKAIT 0006 5 10 01 6

ZHOTOVITEL: ATELIÉR, SVATOPLUKA ČECHA 35, 612 00 BRNO
GENERÁLNÍ PROJEKTANT: ING. ARCH. MICHAL KRISTEN
ZODPOVĚDNÝ PROJEKTANT: ING. ARCH. MICHAL KRISTEN
KONTROLOVAL: ING. ARCH. MICHAL KRISTEN
VYPRACOVAL: ING.ARCH.TOMÁŠ JELÍNEK
INVESTOR: STATUTÁRNÍ MĚSTO BRNO

AKADEMICKÉ NÁMĚSTÍ VČETNĚ PARKOVACÍHO DOMU
BRNO,VEVEŘÍ- ŠUMAVSKÁ K.Ú. VEVEŘÍ

STUPEŇ PROJEKTU: DOKUMENTACE PRO PROVÁDĚNÍ STAVBY
ZAKÁZKOVÉ ČÍSLO: M19_461
DATUM: 04/2021

SO.01 KOMUNIKACE A ZPEVNĚNÉ PLOCHY PARKOVIŠTĚ
VYTYČOVACÍ VÝKRES

MĚŘÍTKO: M 1:500
ČÍSLO VÝKRESU: SO.01-08

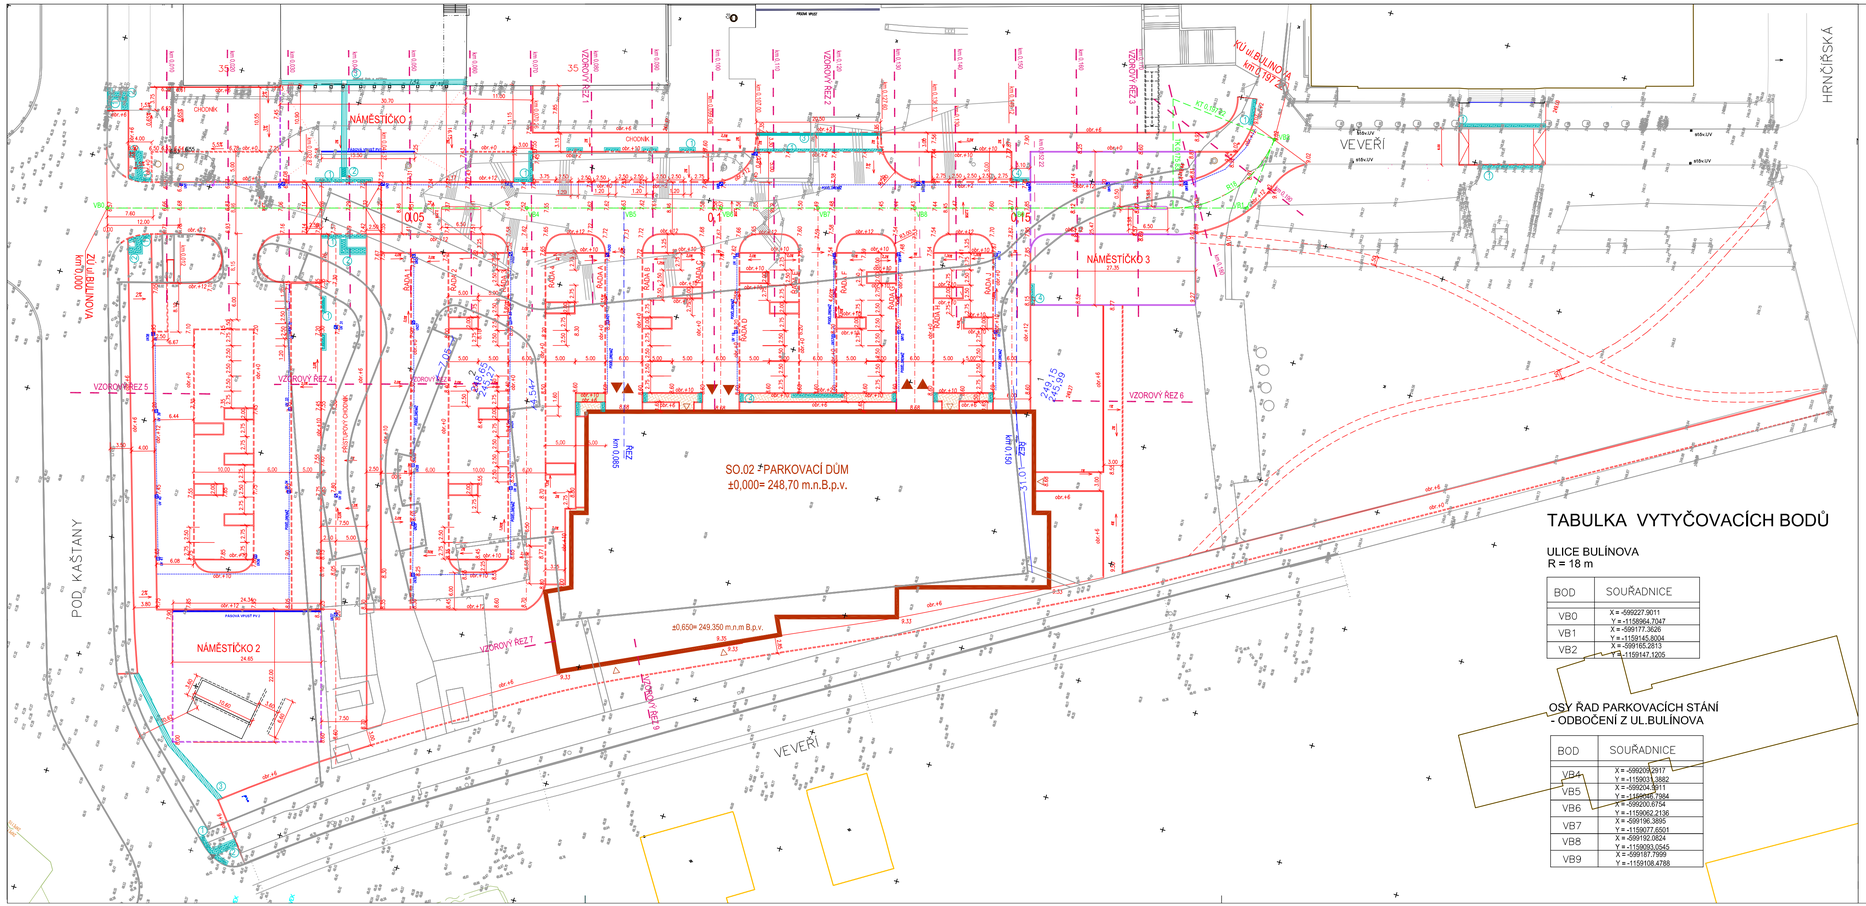

LEGENDA

- POLOHOPIS
- LINIE NOVÝCH OBRUBNÍKŮ ZVÝŠENÝCH
- LINIE NOVÝCH OBRUBNÍKŮ ZAPUŠTĚNÝCH
- ULIČNÍ DEŠŤOVÉ VPUSTI
- PÁSOVÁ VPUSŤ
- VSTUPY
- VJEZDY
- VYTYČOVACÍ OSA UL.BULÍNOVA
- VYTYČOVACÍ BODY
- 48.67 VÝŠKY PŮVODNÍHO TERÉNU
- 7.90 VÝŠKY UPRAVENÉHO TERÉNU

1. VAROVNÝ PÁS š. 0,40 m (dlažba s výstupky–barva červená)
2. SIGNÁLNÍ PÁS š. 0,80 m (dlažba s výstupky–barva červená)
3. UMĚLÁ VODÍCÍ LINIE (dlažba s drážkami–barva černá)
4. VAROVNÝ PÁS š. 0,40 m (dlažba s výstupky–barva černá)
5. SIGNÁLNÍ PÁS š. 0,80 m (dlažba s výstupky–barva černá)

TABULKA VYTYČOVACÍCH BODŮ

ULICE BULÍNOVA
R = 18 m

BOD	SOUŘADNICE
VB0	X = -599227.9011 Y = -1158964.7047
VB1	X = -599177.3626 Y = -1159145.8004
VB2	X = -599165.2813 Y = -1159147.1205

OSY ŘAD PARKOVACÍCH STÁNÍ
- ODBOČENÍ Z UL.BULÍNOVA

BOD	SOUŘADNICE
VB4	X = -599200.2917 Y = -1159033.3882
VB5	X = -599204.3911 Y = -1159047.7984
VB6	X = -599200.6754 Y = -1159062.2136
VB7	X = -599196.3895 Y = -1159077.6501
VB8	X = -599192.0824 Y = -1159093.0545
VB9	X = -599187.7999 Y = -1159108.4788

SOUŘADNICOVÝ SYSTÉM : JTSK
VÝŠKOVÝ SYSTÉM : Balt po vyrovnání B.p.v.

ZODPOV.PROJEKTANT : Ing. M.ŠAMÁNEK	VYPRACOVAL : Ing.D.BAŠOVÁ

SO.01 KOMUNIKACE A ZPEVNĚNÉ PLOCHY PARKOVIŠTĚ

ARCHITEKT MICHAL KRISTEN
Michal Kristen

ZHOTOVITEL:	ATELIÉR, SVATOPLUKA ČECHA 35, 612 00 BRNO
GENERÁLNÍ PROJEKTANT:	ING. ARCH. MICHAL KRISTEN
ZODPOVĚDNÝ PROJEKTANT:	ING. ARCH. MICHAL KRISTEN
KONTROLOVAL:	ING. ARCH. MICHAL KRISTEN
VYPRACOVAL:	ING.ARCH.TOMÁŠ JELÍNEK
INVESTOR:	STATUTÁRNÍ MĚSTO BRNO

AKADEMICKÉ NÁMĚSTÍ VČETNĚ PARKOVACÍHO DOMU
BRNO,VEVEŘÍ- ŠUMAVSKÁ K.Ú. VEVEŘÍ

STUPEŇ PROJEKTU:	DOKUMENTACE PRO PROVÁDĚNÍ STAVBY
ZAKÁZKOVÉ ČÍSLO:	M19_461
DATUM:	04/2021

SO.01 KOMUNIKACE A ZPEVNĚNÉ PLOCHY PARKOVIŠTĚ
VYTYČOVACÍ VÝKRES

MĚŘÍTKO:	M 1:500
ČÍSLO VÝKRESU:	SO.01-08