



CHODNÍK VE SMĚRU ULICE HLINKY BUDE REKONSTRUOVÁN AŽ K VJEZDU DO OBJEKTU PIVOVARU MENDLOVO NÁM. 158

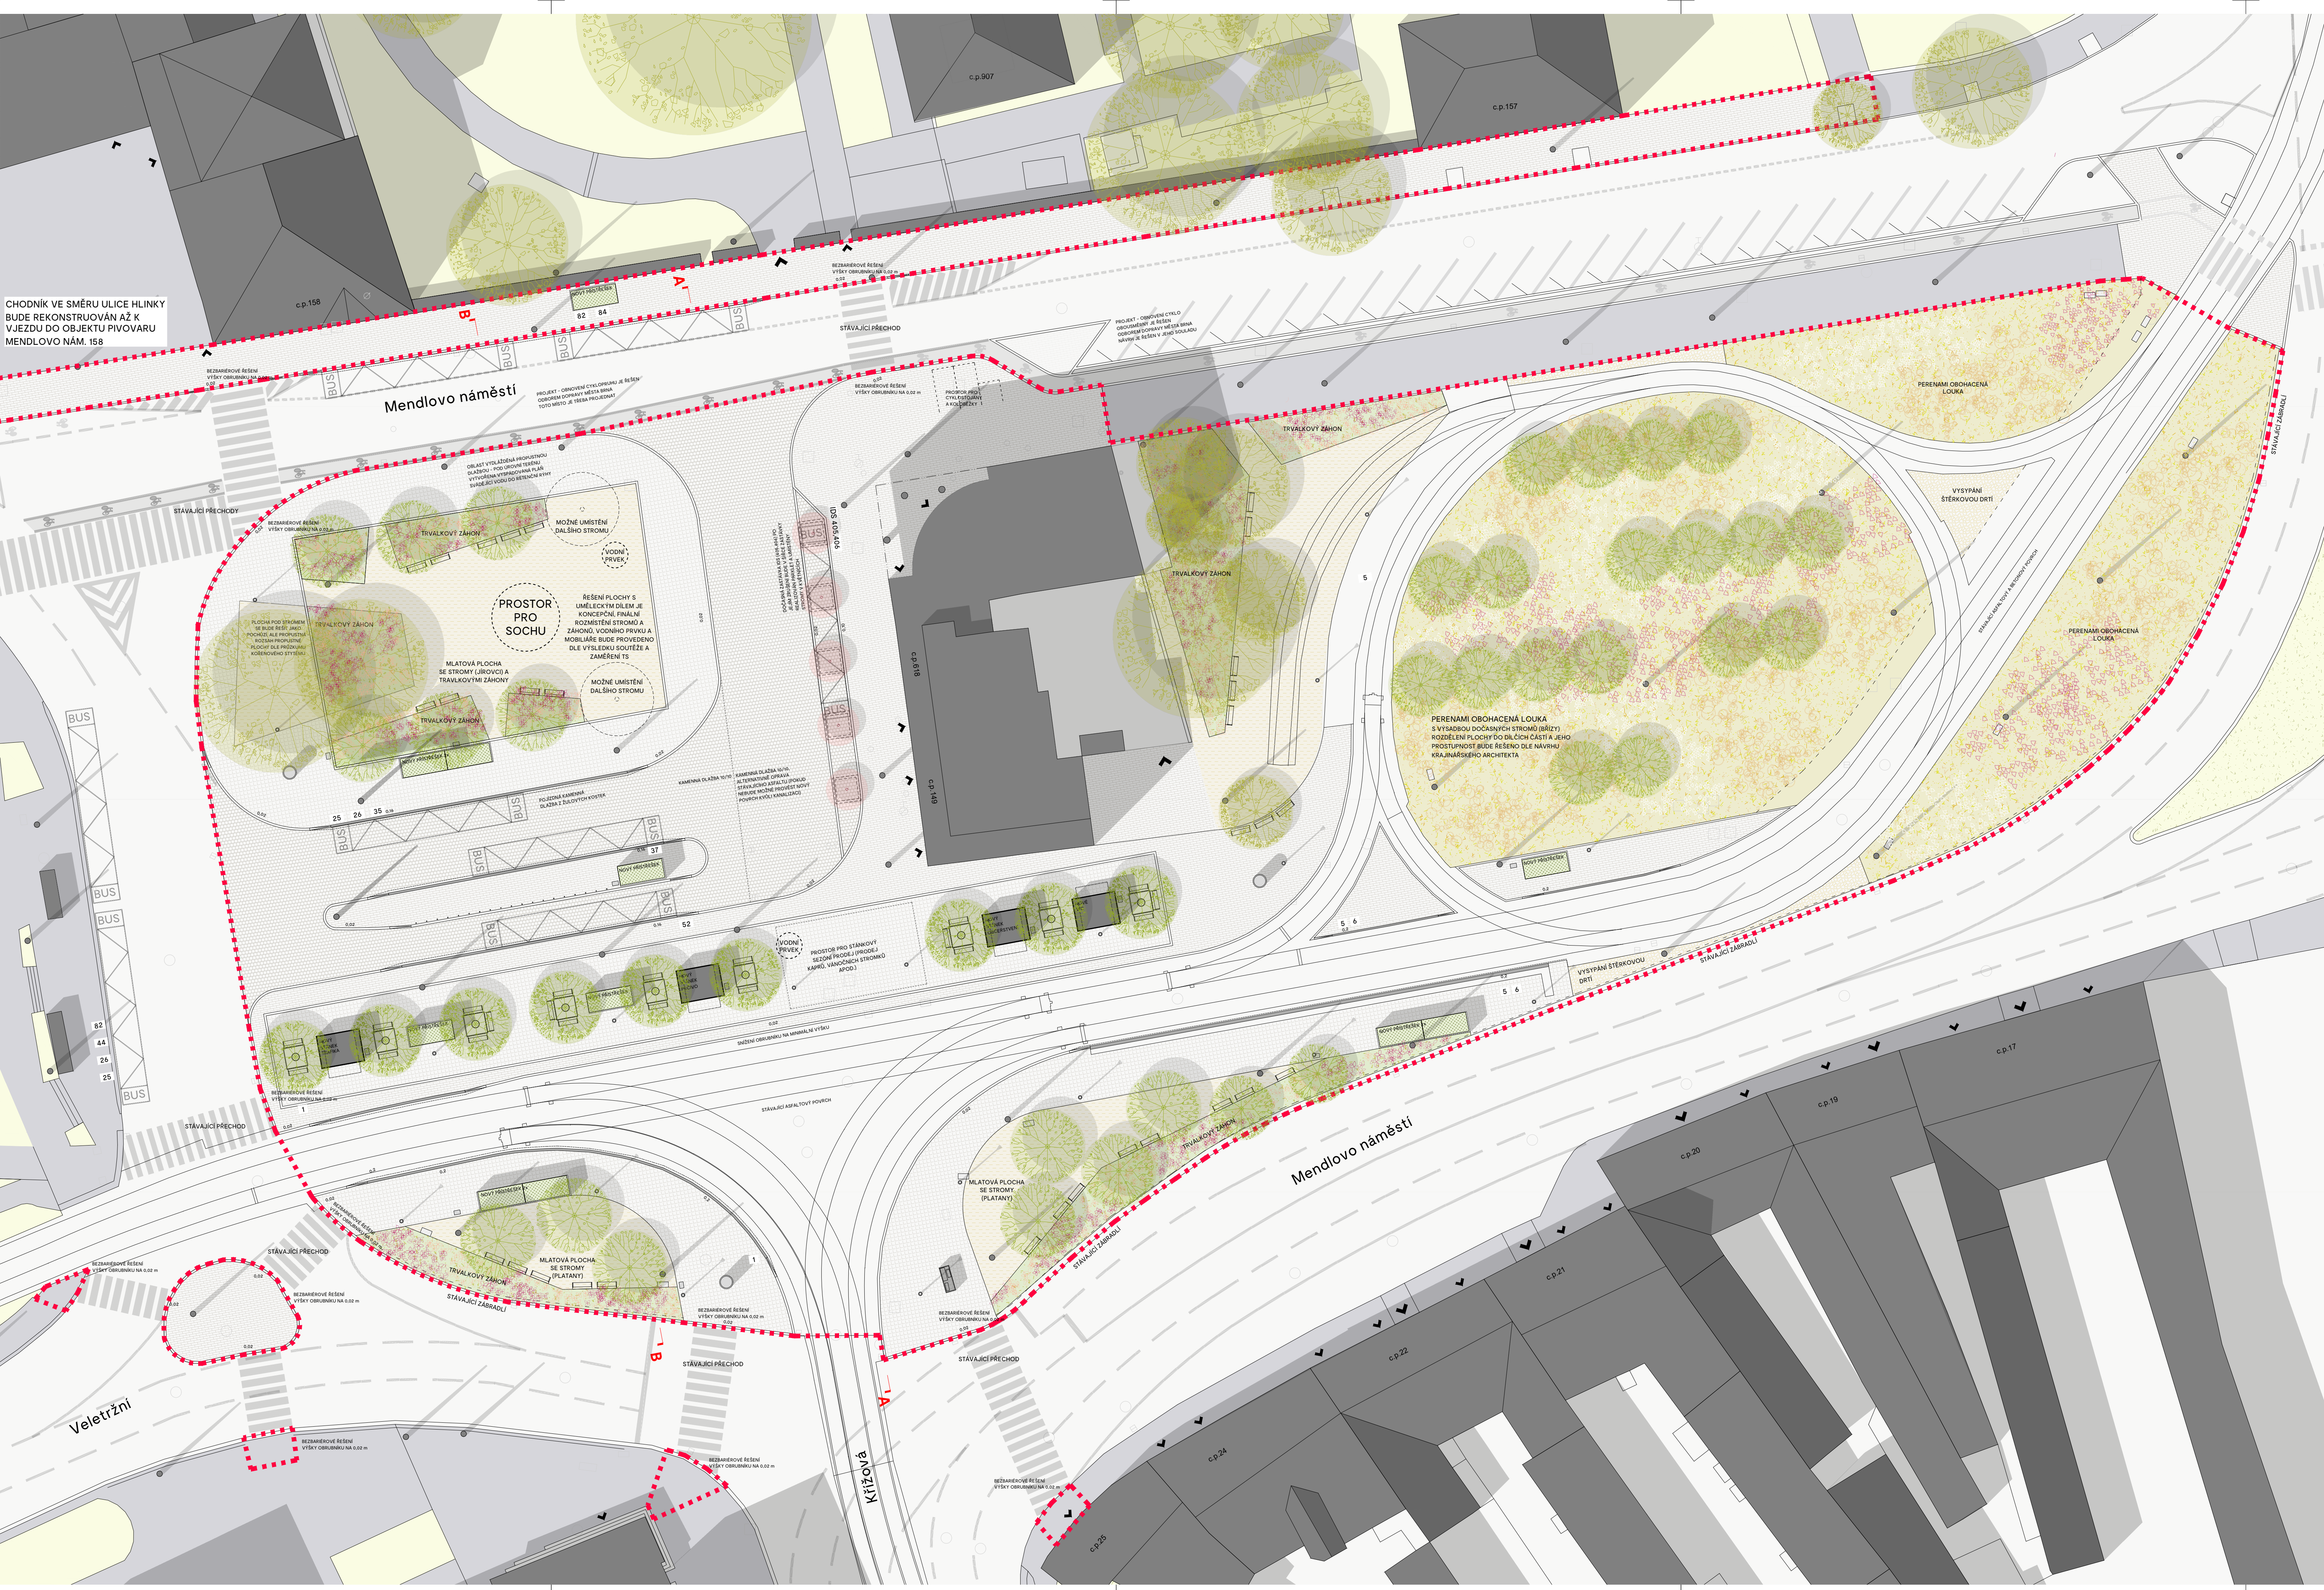

PŘÍSTŘEŠEK SE ZELENOU STŘECHOU AUREO GREEN AE300 - ZS




KULTUROVANÝ STÁNEK (VYUŽIT VZOR JOŠTOVA, NEBO NAJIT PŘÁTELNÝ TYPOVÝ VÝROBEK, NEBO NAVRHOIT NOVÝ STÁNEK) NÁVRH KAM

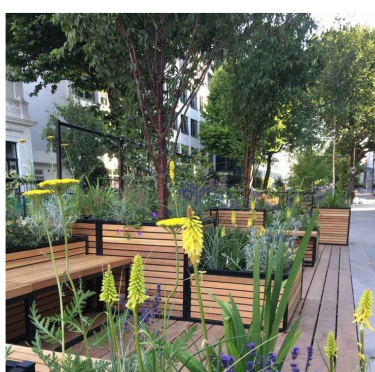


PARKLET ROZŠÍŘENÍ CHODNÍKU NA ÚKOR ZASTÁVKY IDS DŘEVĚNÁ KONSTRUKCE SE SEZEZNÍM, KVĚTNIKY, STROMY A KVĚTINAMI NÁVRH KAM



PLAKÁTOVACÍ PLOCHA PROTOTYPY PROSKLENÝCH VÁLCOVÝCH DO MPR NÁVRH KAM

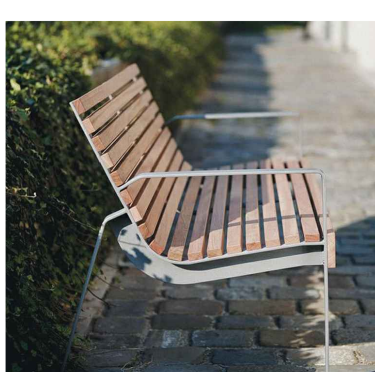

LAVIČKA PŘEVA URBANA LPU151

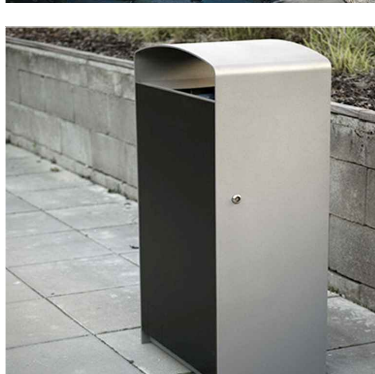

ODPAKOVÝ KOŠ PRAX PRX355



CYKLOSTOJAN VZOR BRNO



ODVODŇOVACÍ DLAŽBA GODELMANN DRAINSTON




ODVODŇOVACÍ DLAŽBA GODELMANN DRAINSTON



ŠEDOČERNÉ BEZBARIEROVÉ ÚPRAVY



PŘÍKLAD KAMENNÉ DLAŽBY (ŽULÁ)

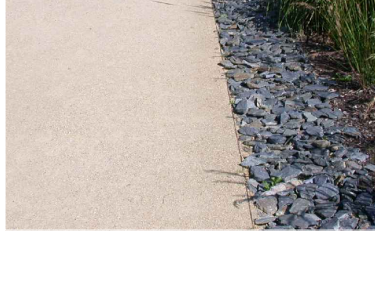

PŘÍKLAD MLATOVÉ PLOCHY

- LEGENDA**
- REŠENÁ ÚZEMÍ
  - DOPRAVNÍ ZNAČENÍ
  - DLAŽBA BETONOVÁ
  - DLAŽBA KAMENNÁ
  - MLAT
  - KAMENNÁ DŘT (KAMENIVO TOTOŽNÉ S MLATEM)
  - TRVALKOVÝ ZAHON - RABATOVÝ TYP
  - PERENAMI OBOHACENÁ LOUKA
  - TRAVNATE PLOCHY STÁVAJÍCÍ
  - STROM NAVRŽENÝ
  - STROM STÁVAJÍCÍ
  - STROM V KVĚTNIKU
  - KOMUNIKACE A ZPEVNĚNÉ PLOCHY
  - CHODNÍK
  - OBJEKTY STÁVAJÍCÍ

- LEGENDA PRVKŮ**
- PŘÍSTŘEŠEK ZASTÁVKY
  - PROJEKČNÍ STÁNEK
  - LAVIČKA
  - KOŠ, PLAKÁTOVACÍ PLOCHA
  - STOŽAR | SADOVÁ LAMPA

**POZNÁMKY:**

- ZASTÁVKOVÉ PŘÍSTŘEŠKY LZE ŘEŠIT JAKO TYP SE ZELENOU STŘECHOU (NAPŘ. mmchite AUREO GREEN)
- BĚHEM DALŠÍHO STUPIJE DOKUMENTACE JE DODAVATEL (DRIVESTOR) POVINEN PROVÉST GEODETICKÉ ZAMĚŘENÍ
- STUDIE ZANECHÁVÁ STÁVAJÍCÍ DOPRAVNÍ USPOŘÁDÁNÍ MHD BRNO
- ZASTÁVKA IDS BRNO (SPOJE 405, 406) BUDE DOČASNĚ PŘESUNUTA POD PIVOVAR (PO DOKONČENÍ TERMINÁLU CAMPUS BOHUNICE, BUDE TRVALE PŘESUNUTA DO BOHUNIC)
- BEZBARIEROVÉ ŘEŠENÍ DLAŽBY BUDE DOPLNĚNO V NAVAŽUJÍCÍM STUPIJI DOKUMENTACE

STUDIE ÚPRAVY VEŘEJNÉHO PROSTORU  
**MENDLOVA NÁMĚSTÍ**

VARIANTA V2+ - NÁVRHOVÁ SITUACE