

LEGENDA MÍSTNOSTÍ


Č.MÍST.	ÚČEL MÍSTNOSTI	PLOCHA [m2]
-101-	ZÁDVEŘÍ	5,53
-102-	HALA	118,06
-103-	HERNA / JÍDELNA / OBÝVACÍ PROSTOR	177,40
-104-	KUCHÝŇKA	6,60
-105-	SKLAD	1,95
-106-	SKLAD	1,95
-107-	KANCELÁŘ	11,00
-108-	DOKTOR / VRCHNÍ SESTRA	24,45
-109-	KREATIVNÍ DÍLNA	34,61
-110-	KINO	30,00
-111-	SNOEZELÉN	9,80
-112-	WC PERSONÁL - MUŽI	3,50
-113-	WC - MUŽI	8,67
-114-	WC INVALIDÉ - MUŽI	4,56
-115-	WC INVALIDÉ - ŽENY	4,56
-116-	WC ŽENY	8,67
-117-	WC PERSONÁL - ŽENY	3,50
-118-	ÚKLIDOVÁ MÍSTNOST	2,90
-119-	PŘEVLEKACÍ KABINA - WATSU	1,28
-120-	ŠATNA A SPRCHA - WATSU	5,76
-121-	WATSU	31,88
-122-	UMÝVÁRNA - WATSU	10,11
-123-	ČISTÍCÍ MÍSTNOST	4,70
-124-	TECHNICKÁ MÍSTNOST	10,60
-125-	SNOEZELÉN	27,50
-126-	ATRIUM	35,25
-127-	SCHODIŠTĚ	15,54
-128-	LŮŽKOVÝ VÝTAH	6,06
-129-	INSTALAČNÍ PROSTOR	8,51
-130-	MUZIKOTERAPIE	23,40
-131-	POKOJ	21,33
-132-	KOUPELNA	10,08
-133-	POKOJ	21,33
-134-	POKOJ	21,33
-135-	KOUPELNA	10,08
-136-	POKOJ	21,33
-137-	CHODBA	138,14
-138-	POKOJ	21,33
-139-	KOUPELNA	10,92
-140-	POKOJ	20,11
-141-	PŘÍPRAVNÁ KUCHYŇE	14,09
-142-	SESTERNA + SKLAD LÉČIV	24,37
-143-	POKOJ	20,77
-144-	KOUPELNA	5,72
-145-	KOUPELNA	5,72
-146-	POKOJ	20,77
-147-	POKOJ	20,77
-148-	KOUPELNA	5,72
-149-	KOUPELNA	5,72
-150-	POKOJ	20,77
-151-	HERNA TEENS	35,23
-152-	TERASA	8,53
-153-	BYT POSLEDNÍHO ROZLOUČENÍ	22,56
-154-	CHODBA	12,81
-155-	ZÁDVEŘÍ	3,90
-156-	KOUPELNA	3,66
-157-	POKOJ POSLEDNÍHO ROZLOUČENÍ	13,95
-158-	SMUTEČNÍ ZAHRADA	43,12
-159-	ZIMNÍ ZAHRADA	90,74
-160-	POBYTOVÉ ATRIUM	681,01
-161-	POBYTOVÁ TERASA	171,43
-162-	HŘIŠTĚ	60,55
-163-	TERASA	72,90
-164-	SKLAD ZAHRADNÍHO NÁBYTKU	9,81
-165-	TERASA POKOJŮ	114,24

LEGENDA ZAŘÍZOVACÍCH PŘEDMĚTŮ

OZN	POPIS	POČET KUSŮ
K	WC ZÁVĚSNÉ	16
VL	VÝLEVKA	1
P	PISOÁR	1
U	UMÝVADLO	25
D	DŘEZ	8
M	MYČKA	1
S	SPRCHA	8
VA	VANA	2
VP	PODLAHOVÁ VPUSŤ	3
VV	ODVOD VODY PRO VÝTOKOVÝ VENTIL	1

LEGENDA ČAR

- KANALIZACE SPLÁŠKOVÁ - PŘÍPOJOVACÍ POTRUBÍ
- KANALIZACE SPLÁŠKOVÁ - PŘÍPOJOVACÍ POTRUBÍ VEDENO V PODLAŽE

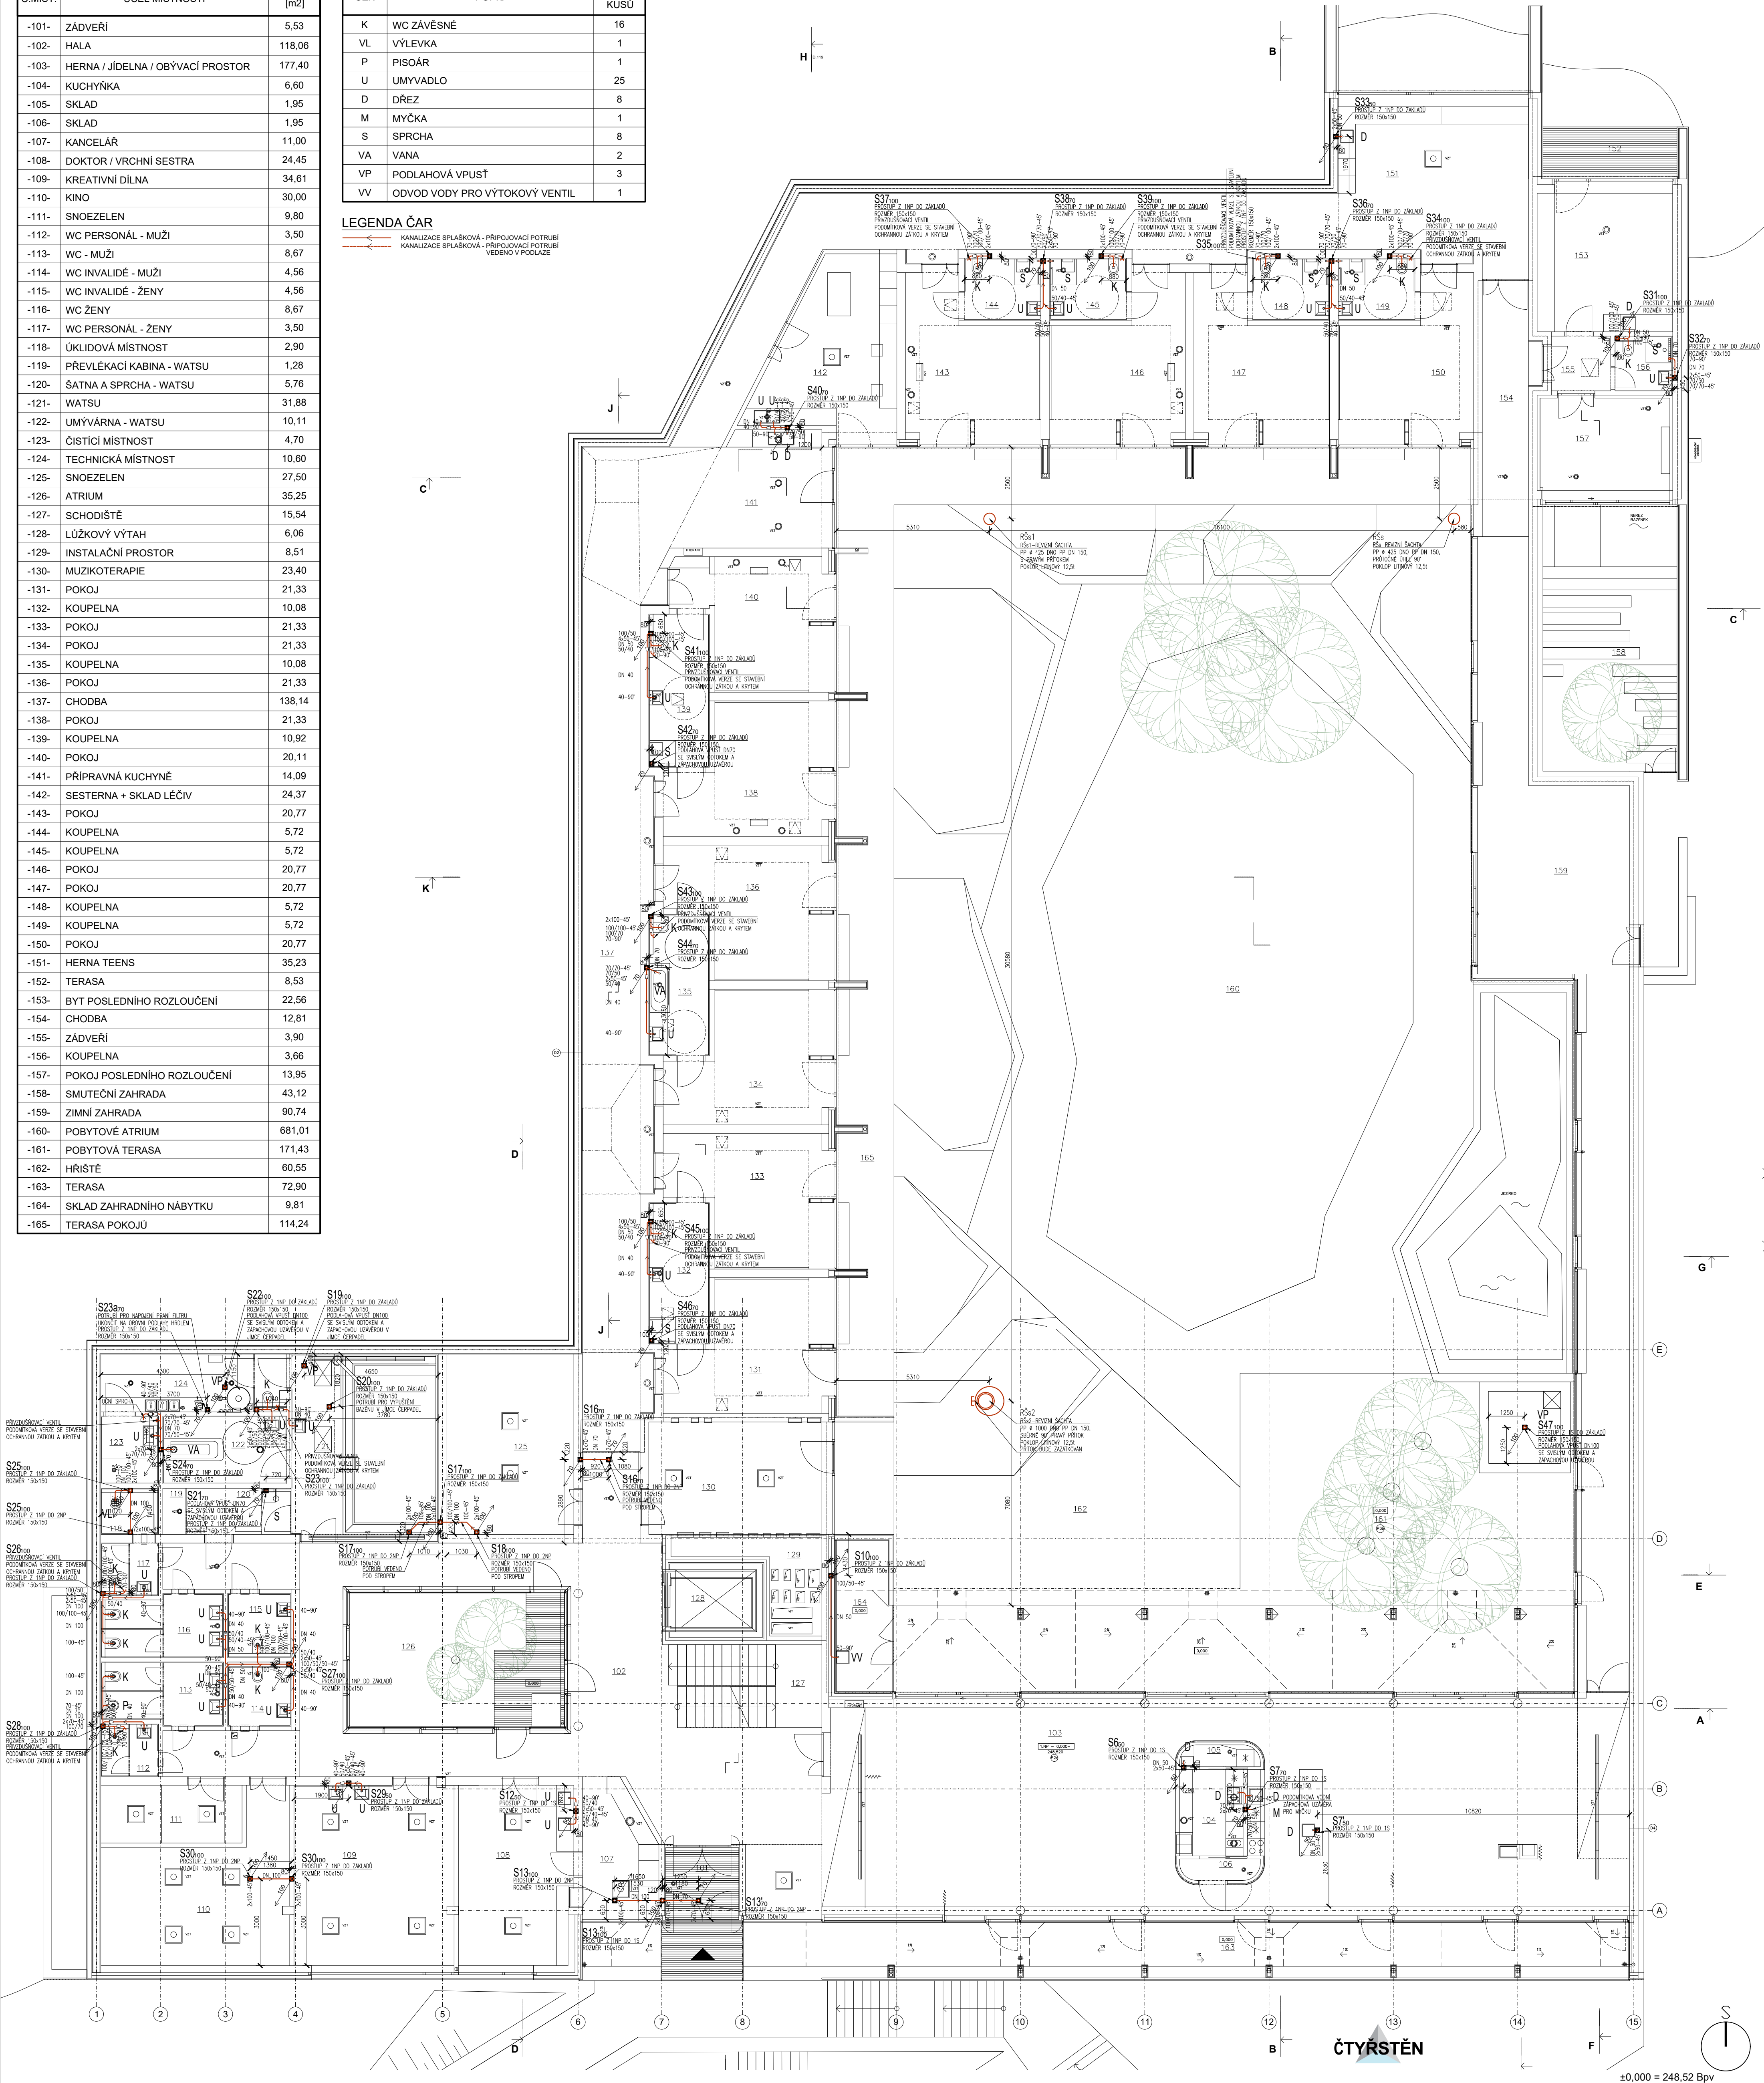

Zodpovědný projektant:
PROJEKT 315 s.r.o.
V Zátěši 810/1
709 00 Ostrava - Mariánské hory
e-mail: kaplan@p315.cz
tel: 603 511 365

Generální projektant:
ČTYRSTĚN architekti v.o.s.
Ing. arch. Tomáš Págo
Husova 355/13,
602 00 Brno
e-mail: pago@ctyrsten.cz
tel: 603 185 481

Hlavní inženýr projektu:
Ing. Roman Koplík
Brněnská 28,
664 51 Slápanice
e-mail: rkoplik@centrum.cz
tel: 725 128 181

Zpracoval / kreslil:
Bc. Jakub Kaplan

Kontroloval:
Ing. František Kořistka

název stavby:
Novostavba dětského hospice Dům pro Julii

místo stavby:
**k.ú. Sadová [611565]
č.parc. 27/1**

objednatel:
**Dům pro Julii, z. ú.
Ečerova 14, 635 00 Brno**

Autorizace:

stupeň PD	DPS - dokumentace pro provedení stavby	zakázka č.	---
datum	05/2021	formátů A4	8x44
část projektové dokumentace:	D.1.4 - A - ZDRAVOTNÉ TECHNICKÉ INSTALACE	měřítko	1:100
stavební objekt:	SO 01 - DĚTSKÝ HOSPICE	vykres č.	paré č.
název výkresu:	KANALIZACE SPLÁŠKOVÁ - PŮDORYS 1NP	A.2.08	