

KOORDINAČNÍ SITUACE - ČÁST 2, M 1:400


OBYTNÝ SOUBOR ŠEDOVA - 1. ETAPA

LEGENDA ZNAČEK

- NAVŘENÉ STAVEBNÍ OBJEKTY
- ODSTRAŇOVANÉ OBJEKTY
- SOUSEDNÍ STAVEBNÍ ZÁMĚRY
- STÁVAJÍCÍ OBJEKTY
- HRANICE ŘEŠENÉHO ÚZEMÍ - 1. ETAPA

LEGENDA ZELEŇĚ

- KEŘE NAVŘENÉ
- STROMY NAVŘENÉ
- STROMY STÁVAJÍCÍ
- STROM KÁČENÍ

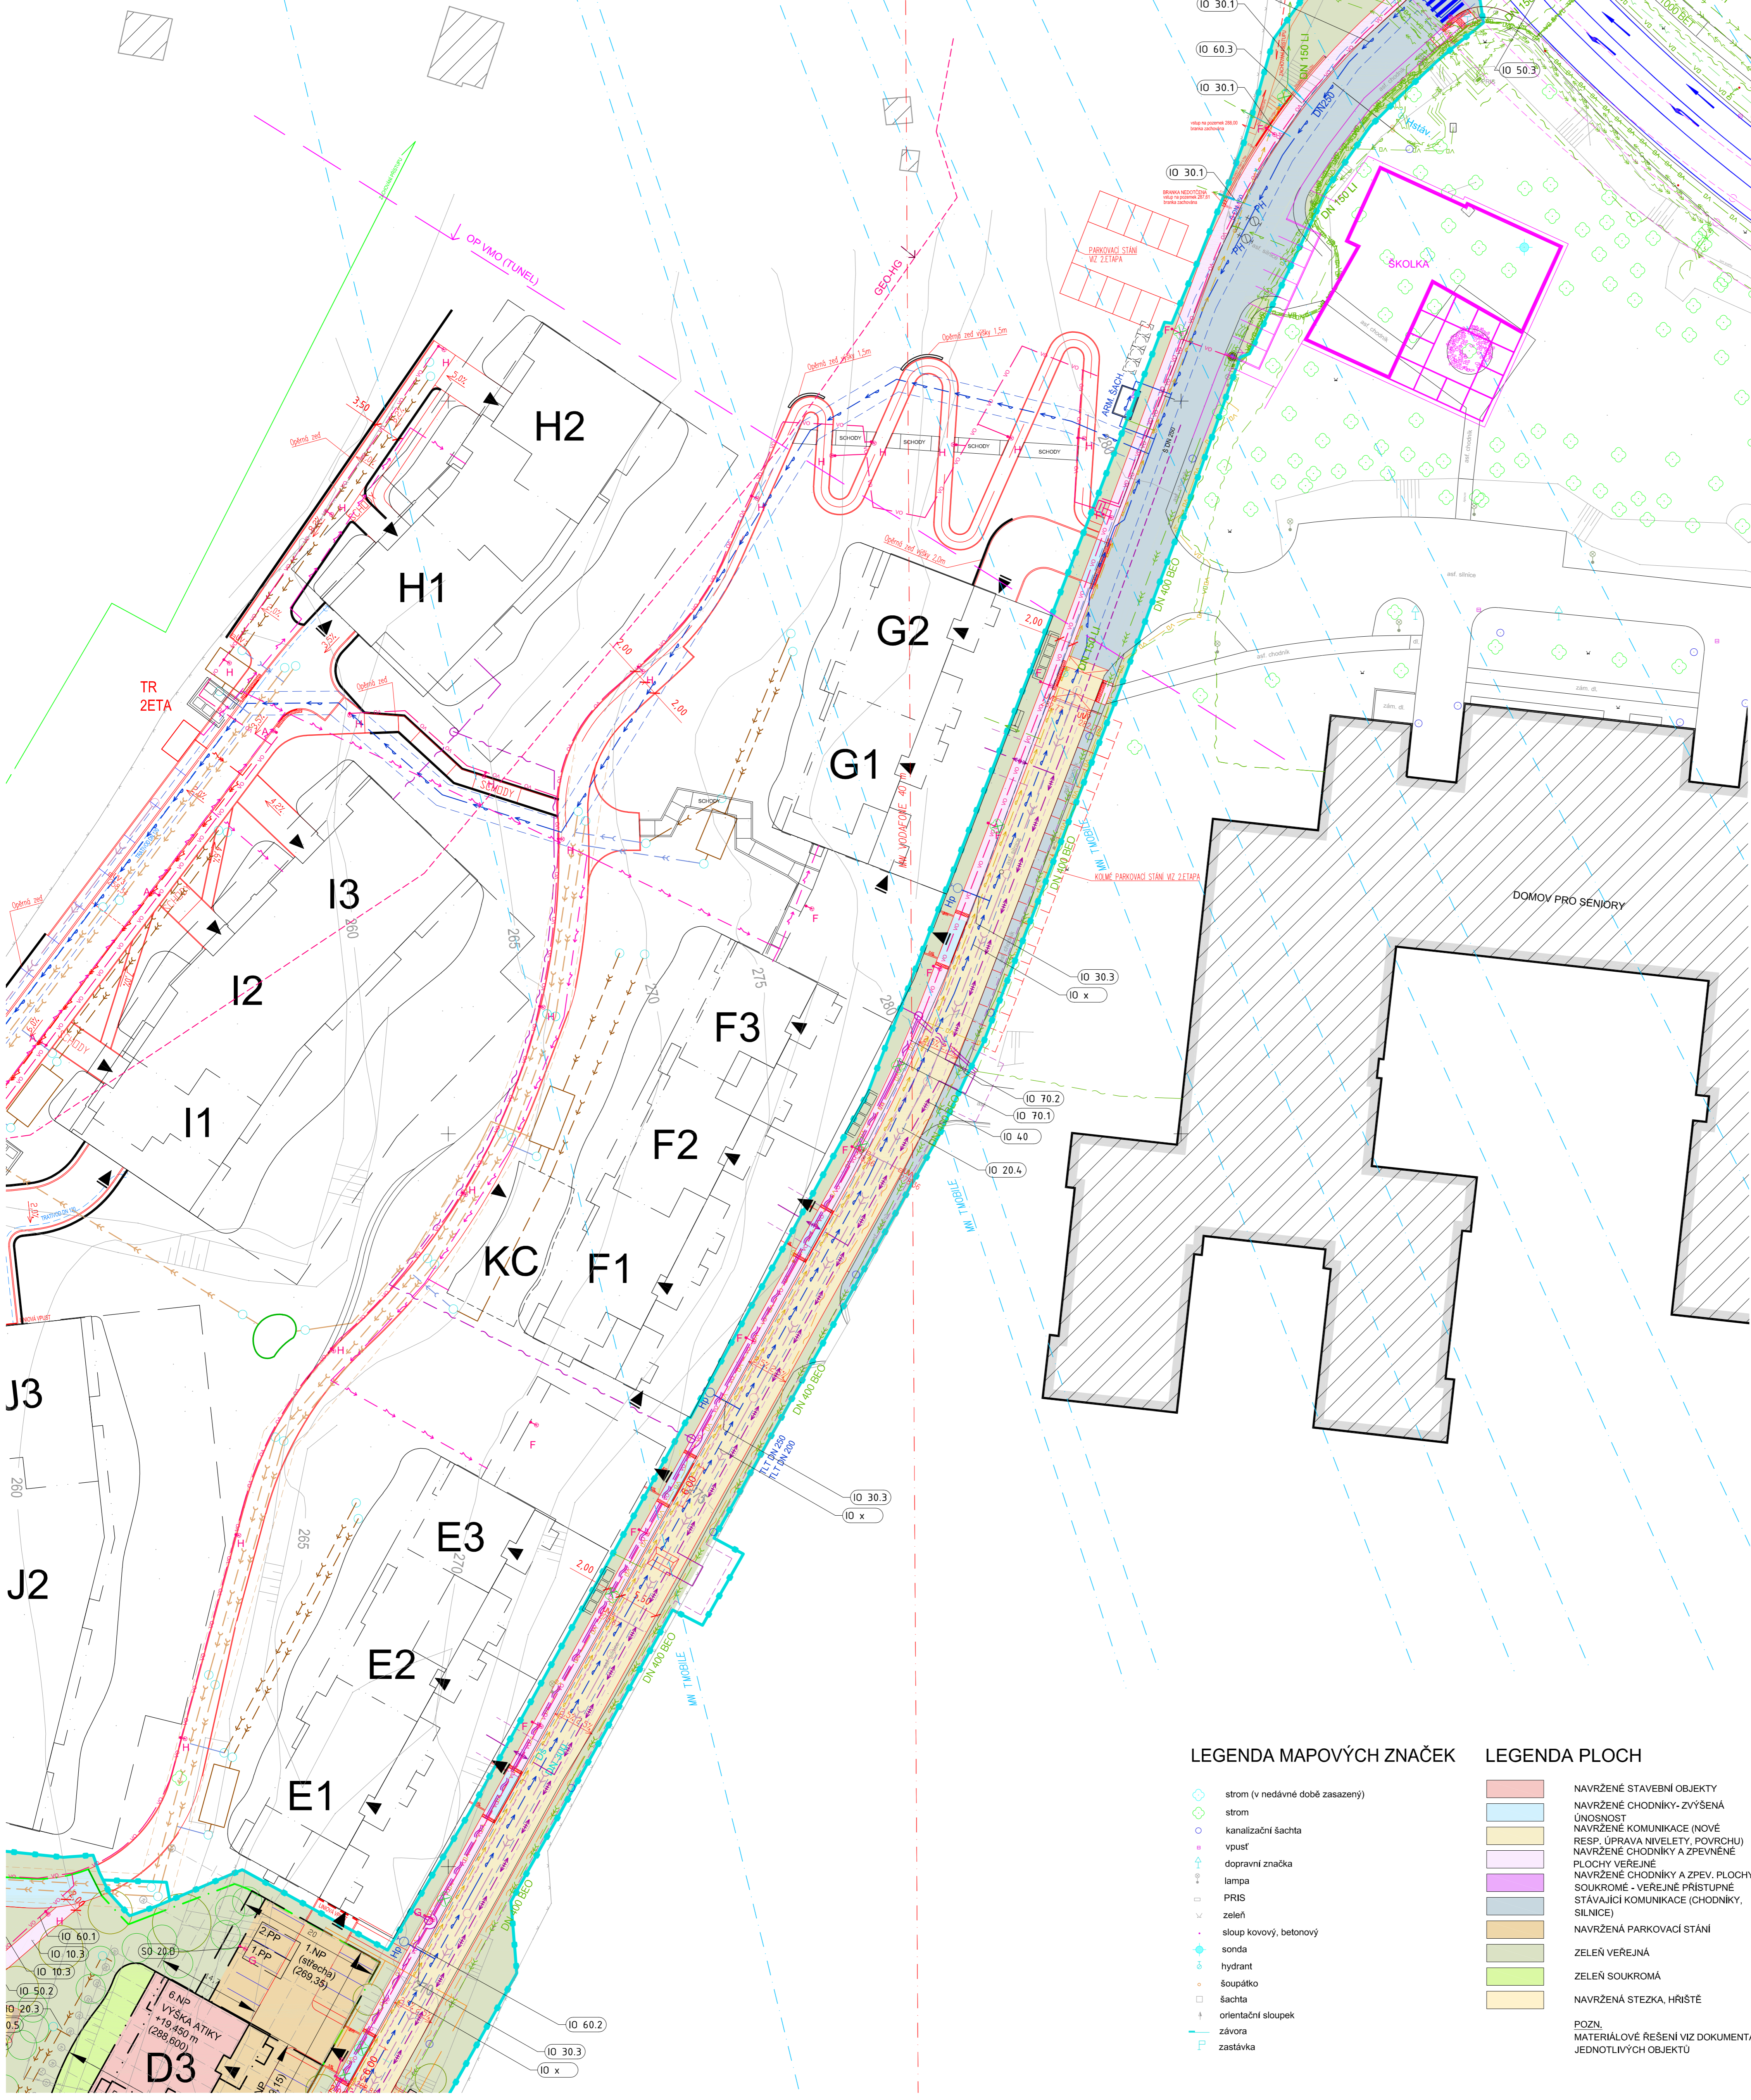

LEGENDA STAVEBNÍCH OBJEKTŮ SO A INŽENÝRSKÝCH OBJEKTŮ IO

- SO 10 PŘÍPRAVA ÚZEMÍ
- SO 20 HLAVNÍ STAVEBNÍ OBJEKTY
- SO 30 ZAJIŠTĚNÍ STAVEBNÍ JÁMY
- SO 40 OPĚRNÉ STĚNY
- SO 50 STAVEBNÍ OBJEKTY VEŘEJNÉHO PROSTORU
- IO 10 KOMUNIKACE A ZPEVNĚNÉ PLOCHY
- IO 20 KANALIZACE
- IO 30 VODOVOD
- IO 40 HORKOVOD
- IO 50 ROZVODY SILNOPROUDU
- IO 60 VEŘEJNÉ OSVĚTLENÍ
- IO 70 ROZVODY SLABOPROUDU
- IO 80 PŘELOŽKA TROLEJOVÉHO VEDENÍ

- PAŽICÍ KONSTRUKCE
- OP - VMO (TUNEL)
- VSTUPY DO OBJEKTU
- VJEZDY DO OBJEKTU
- OZNAČENÍ STAVEBNÍHO OBJEKTU
- OZNAČENÍ INŽENÝRSKÉHO OBJEKTU
- STANOVISŤE PRO KOMUNALNÍ ODPAD
- MOBILIÁR

- LEGENDA STÁVAJÍCÍCH IS
- LEGENDA RUŠENÝCH IS
- LEGENDA NAVRHOVANÝCH IS
- KANALIZACE
- VODOVOD
- SILNOPROUDÉ ROZVODY
- SLABOPROUDÉ ROZVODY
- HORKOVOD

LEGENDA MAPOVÝCH ZNAČEK

- strom (v nedávnej době zasazený)
- strom
- kanalizační šachta
- vpust
- dopravní značka
- lampa
- PRIS
- zeleň
- sloup kovový, betonový
- sonda
- hydrant
- šoupátko
- šachta
- orientační sloupek
- závora
- zastávka

LEGENDA PLOCH

- NAVŘENÉ STAVEBNÍ OBJEKTY
- NAVŘENÉ CHODNÍKY - ZVÝŠENÁ ÚNOSNOST
- NAVŘENÉ KOMUNIKACE (NOVÉ) RESP. ÚPRAVA NIVELETY, POVRCHU
- NAVŘENÉ CHODNÍKY A ZPEVNĚNÉ PLOCHY VEŘEJNÉ
- NAVŘENÉ CHODNÍKY A ZPEVNĚNÉ PLOCHY SOUKROMÉ - VEŘEJNĚ PRISTUPNÉ
- STÁVAJÍCÍ KOMUNIKACE (CHODNÍKY, SILNICE)
- NAVŘENÁ PARKOVACÍ STÁNÍ
- ZELEŇ VEŘEJNÁ
- ZELEŇ SOUKROMÁ
- NAVŘENÁ STEŽKA, HRŠTĚ
- POZN. MATERIÁLOVÉ ŘEŠENÍ VIZ DOKUMENTACE JEDNOTLIVÝCH OBJEKTŮ

TISK 16.12.2021

Revize	Číslo	Datum	Popis změny	Jméno	Podpis
	20.10.2020		Koordinace IS.	Mištiš, Pecka	
	21.12.2020		Úprava komunikace a IS snížená stezka v místě parkování	Pecka	
	15.1.2021		oprávněný výhled na vedlejší křižovatku	Pecka	
	10.2.2021		Zpracování přílohy B101	Pecka	
	21.4.2021		Přílohy B101	Pecka	
	15.5.2021		Nové přílohy B101 a B102	Pecka	
	17.7.2021		Úprava div. jízdní 1331 a 138	Pecka	

Investor	Generální projektant	Architekt	Arch.Design s.r.o.
Semra, a.s. Schochova 23, 616 00 Brno IČ: 27759648	Ing.arch. David Zaplatil Ing.arch. David Zaplatil Ing. Lukáš Pecka Ing. Jankův Kasper Hlavní architekt Arch.Design Asist. arch. Jana Hájeková	Ing.arch. David Zaplatil Ing. Lukáš Pecka Ing. Jankův Kasper Arch.Design	Schochova 13 616 00 Brno IČ: 251 64 314 +20 541 420 511 www.archdesign.cz

Místo stavby
+4.2.územie, lokalita Vinohrady-Šedova, Brno

B-19-093-000

Projektant části PD
Zodpovědný projektant
Vypracoval
Kontroloval

OBYTNÝ SOUBOR ŠEDOVA - 1. ETAPA

stupeň dokumentace: **DŮR**

číslo části: **05/2020**

číslo výkresu: **C**

číslo revize: **1:400**

KOORDINAČNÍ SITUACE - část 2

číslo výkresu: **G3.2**

číslo revize: **00**

