


OZN		ÚČEL MÍSTNOSTI	PLOCHA (m²)	PŘEVÁDĚJÍCÍ POKRYVY					S.V. (m)
01.01		SGRADOŤE							
01.02		KOMUNIKAČNÍ PROSTOR							
01.03		PŘEDSÍŇ							
01.04		STAVAJÍCÍ PŘÍPOJKA VODY							
01.05		STAVAJÍCÍ PŘÍPOJKA VODY							
01.06		KOTELNA							
01.07		KOGENERAČNÍ JEDNOTKY							
01.08		STROJOMALY							
01.09		ELEKTROKOTLOVNA							
01.10		AKUMULAČNÍ JEDNOTKA							
01.11		STROJNÁ VODY							
01.12		MÍSTNÍ STROJNÁ VODY							
01.13		HYGIENICKÁ KABINA							
01.14		DNO BAZÉNU A1							
01.15		INSTALAČNÍ CHODBA	30.2	BETON (STAV.)	SP-19	BETON (STAV.)		BETON (STAV.)	3.6
01.16		DNO BAZÉNU A2							
01.17		WC KABINA							
01.18		INSTALAČNÍ CHODBY							
01.19		VÝTAHOVÁ KABINA							
01.20		SAGITA VZT (SANI)							
01.21		CHODBA	69.6	UZÁVĚRACÍ MATERIÁL BET.	SP-31	BETON (STAV.)		BETON (STAV.)	2.1-3.3
01.22		TECHNOLÓGIE WELLNESS							
01.23		INSTALAČNÍ KANAL							
01.24		ANG. DVOREK							
01.25		ANG. DVOREK							
01.26		ANG. DVOREK							
01.27		CHODBA	11.0	BETON (STAV.) S TERAKA	SP-25	BETON (STAV.) S TERAKA		SP-25	3.3
01.28		CHODBA							
01.29		SEVEROVÝSTAV							
01.30		SEVEROVÝSTAV	6.5	BETON (STAV.)	SP-26	BETON (STAV.)		SP-26	3.5
01.31		SÁTKA ŽENY (PERSONAL)	7.1	STĚRKA	SP-27	STĚRKA		SP-27	2.7
01.32		PŘEDSÍŇ SPRCHOVÝ ŽENY	4.3	STĚRKA	SP-28	STĚRKA		SP-28	2.7
01.33		WC KABINA	1.3	STĚRKA	SP-29	STĚRKA		SP-29	2.7
01.34		WC KABINA	1.3	STĚRKA	SP-30	STĚRKA		SP-30	2.7
01.35		UKLADOVÁ MÍSTNOST	1.3	STĚRKA	SP-31	STĚRKA		SP-31	2.7
01.36		SÁTKA MUŽI (PERSONAL)	10.0	STĚRKA	SP-32	STĚRKA		SP-32	2.7
01.37		PŘEDSÍŇ SPRCHOVÝ MUŽI	3.7	STĚRKA	SP-33	STĚRKA		SP-33	2.7
01.38		PISOAR	2.0	STĚRKA	SP-34	STĚRKA		SP-34	2.7
01.39		WC KABINA	1.3	STĚRKA	SP-35	STĚRKA		SP-35	2.7
01.40		SKLAD	37.4	BETON (STAV.)	/	BETON (STAV.)		/	3.5
01.41		INSTALAČNÍ KANAL DO WELLNESS	17.8	BETON	/	BETON BEZ ÚPRAV		BETON BEZ ÚPRAV	1.6

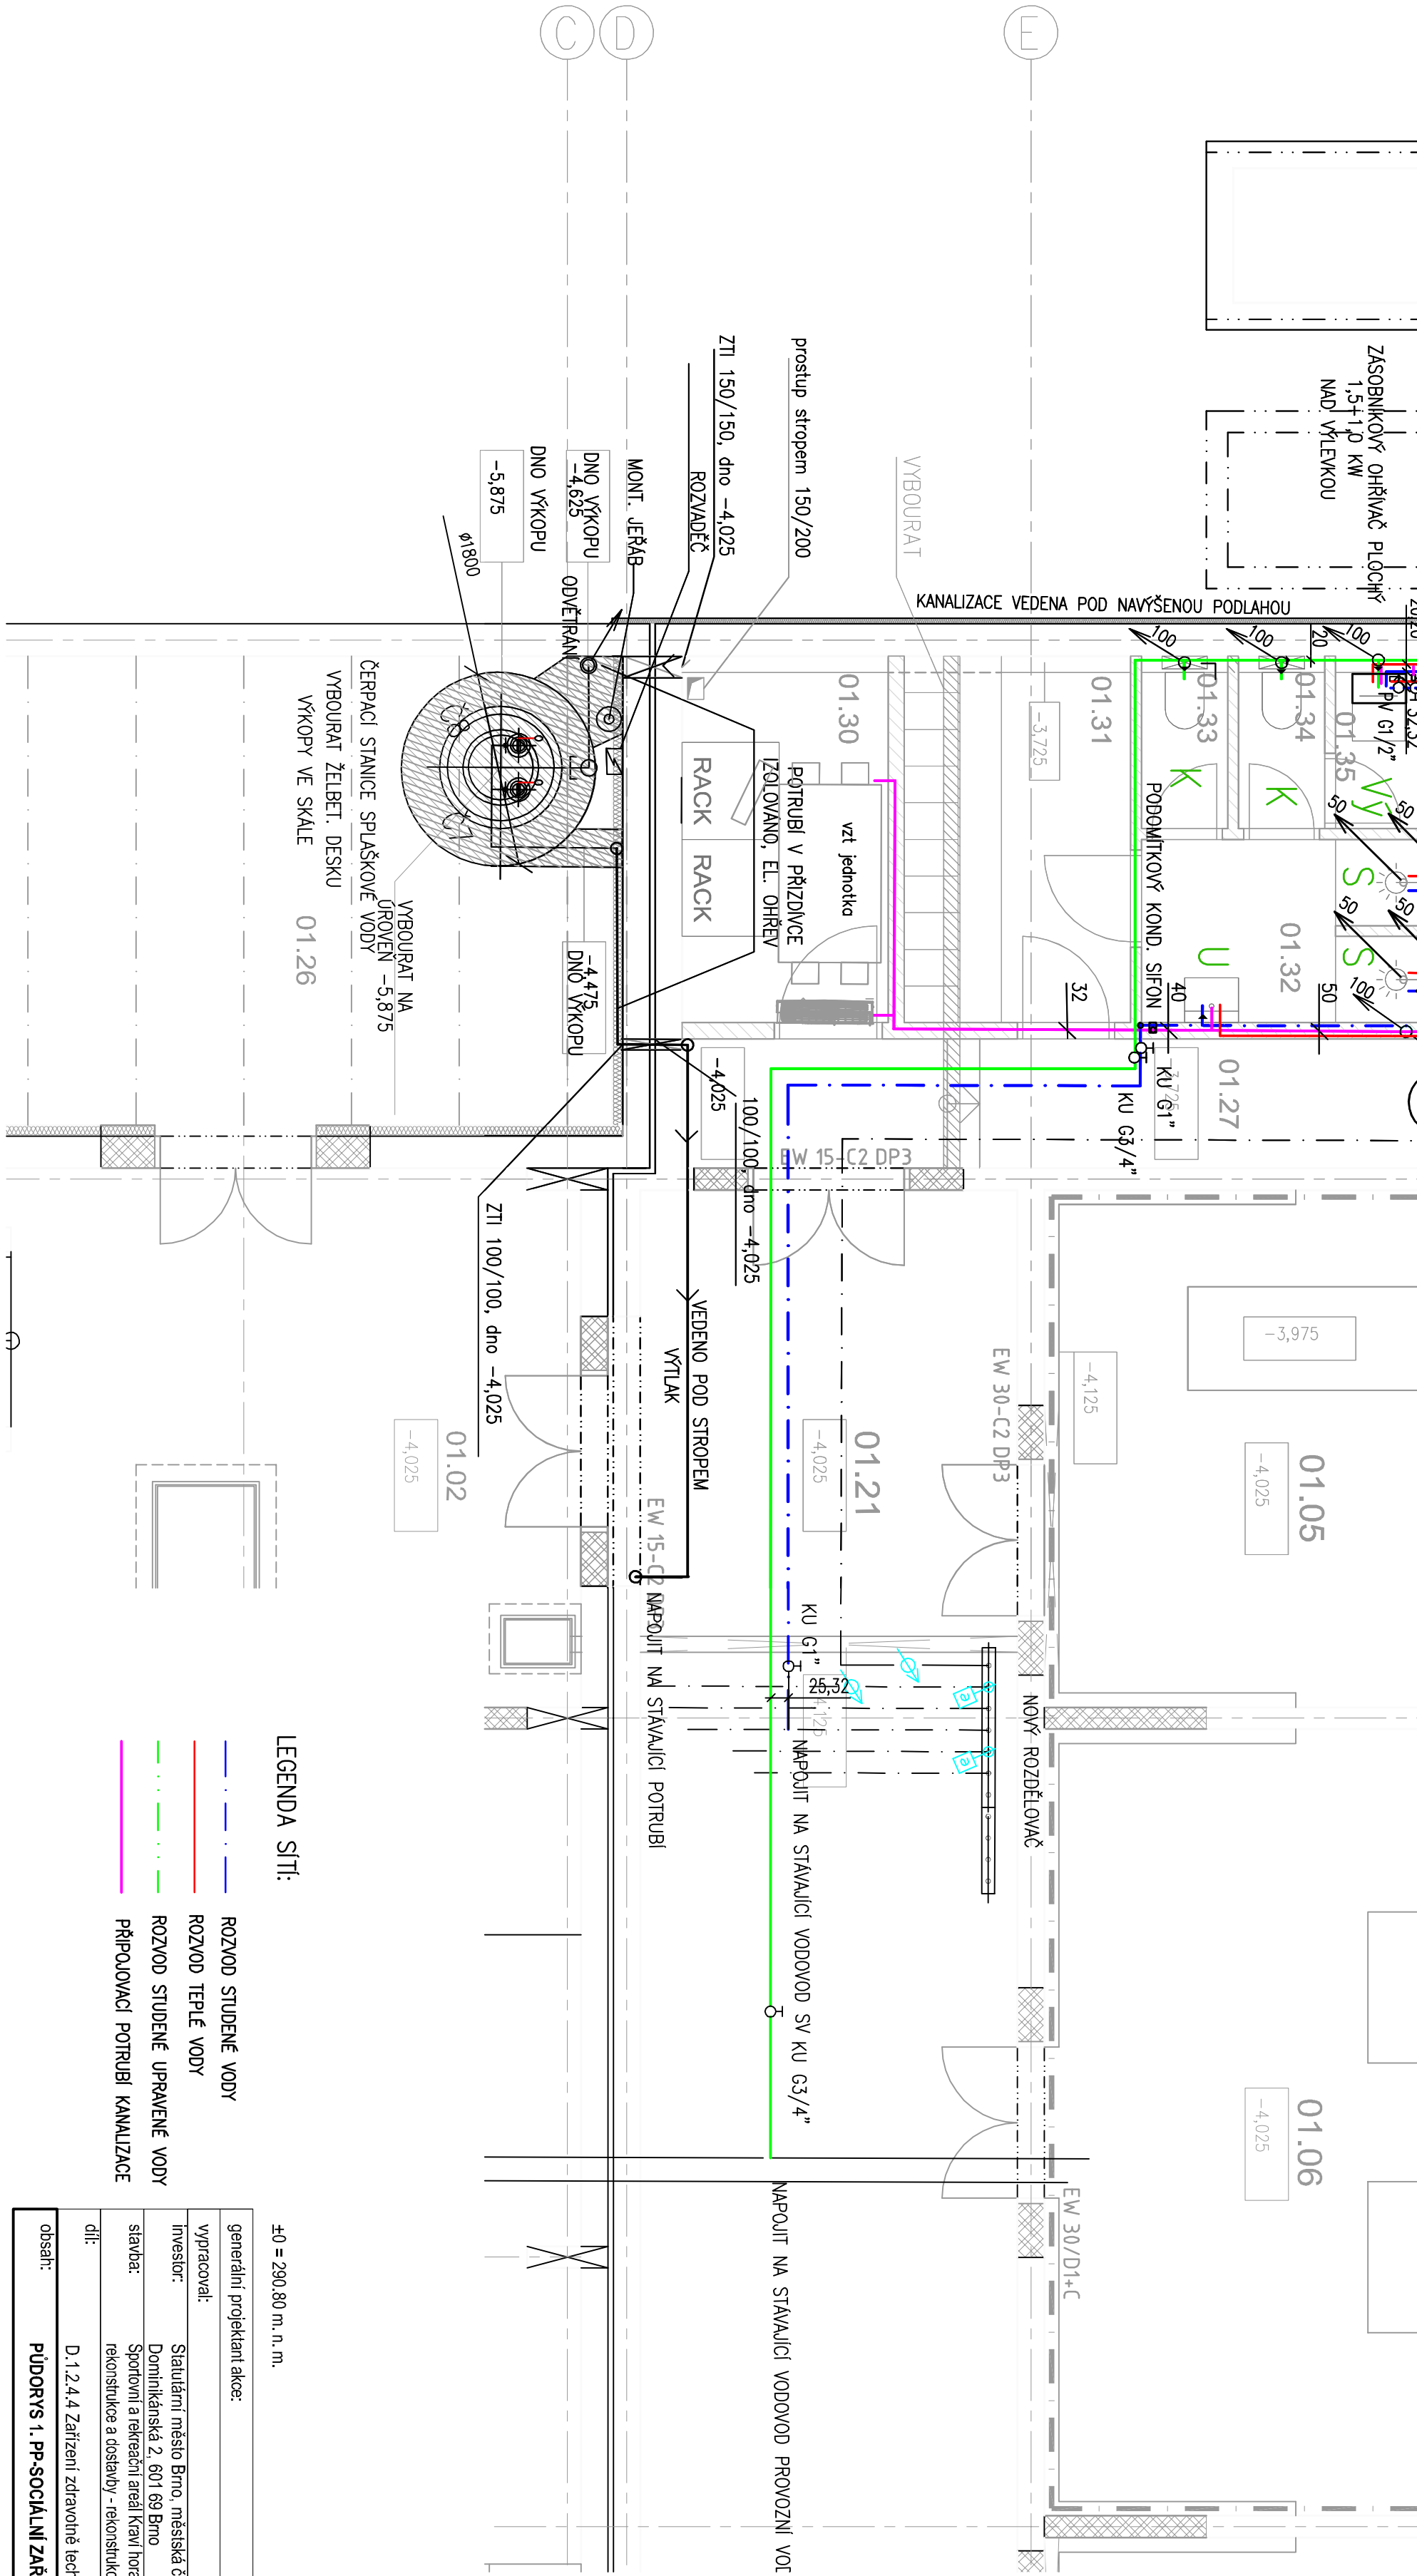

±0 = 290.80 m. n. m.

generální projektant:	Ing. arch. Antonín Novák	Architekt D.R.N.H. s.r.o.
vyráběl:	Kateřina Strailová	Přechod 2. 60200 Brno
investor:	Statutární město Brno, městská část Brno-šlender	542 211 881, ahh@drnh.cz
stavba:	Statutární město Brno, městská část Brno-šlender	Stavba dokumentace: DPS
datum:	12. 2017	formát: 5 x A4
měřítko:	1:50	číslo výkresu: D.1.2.4.15