


BYTOVÉ DOMY TEREZY NOVÁKOVÉ - I. ETAPA


VARIANTA 1

SITUACE, 1:250

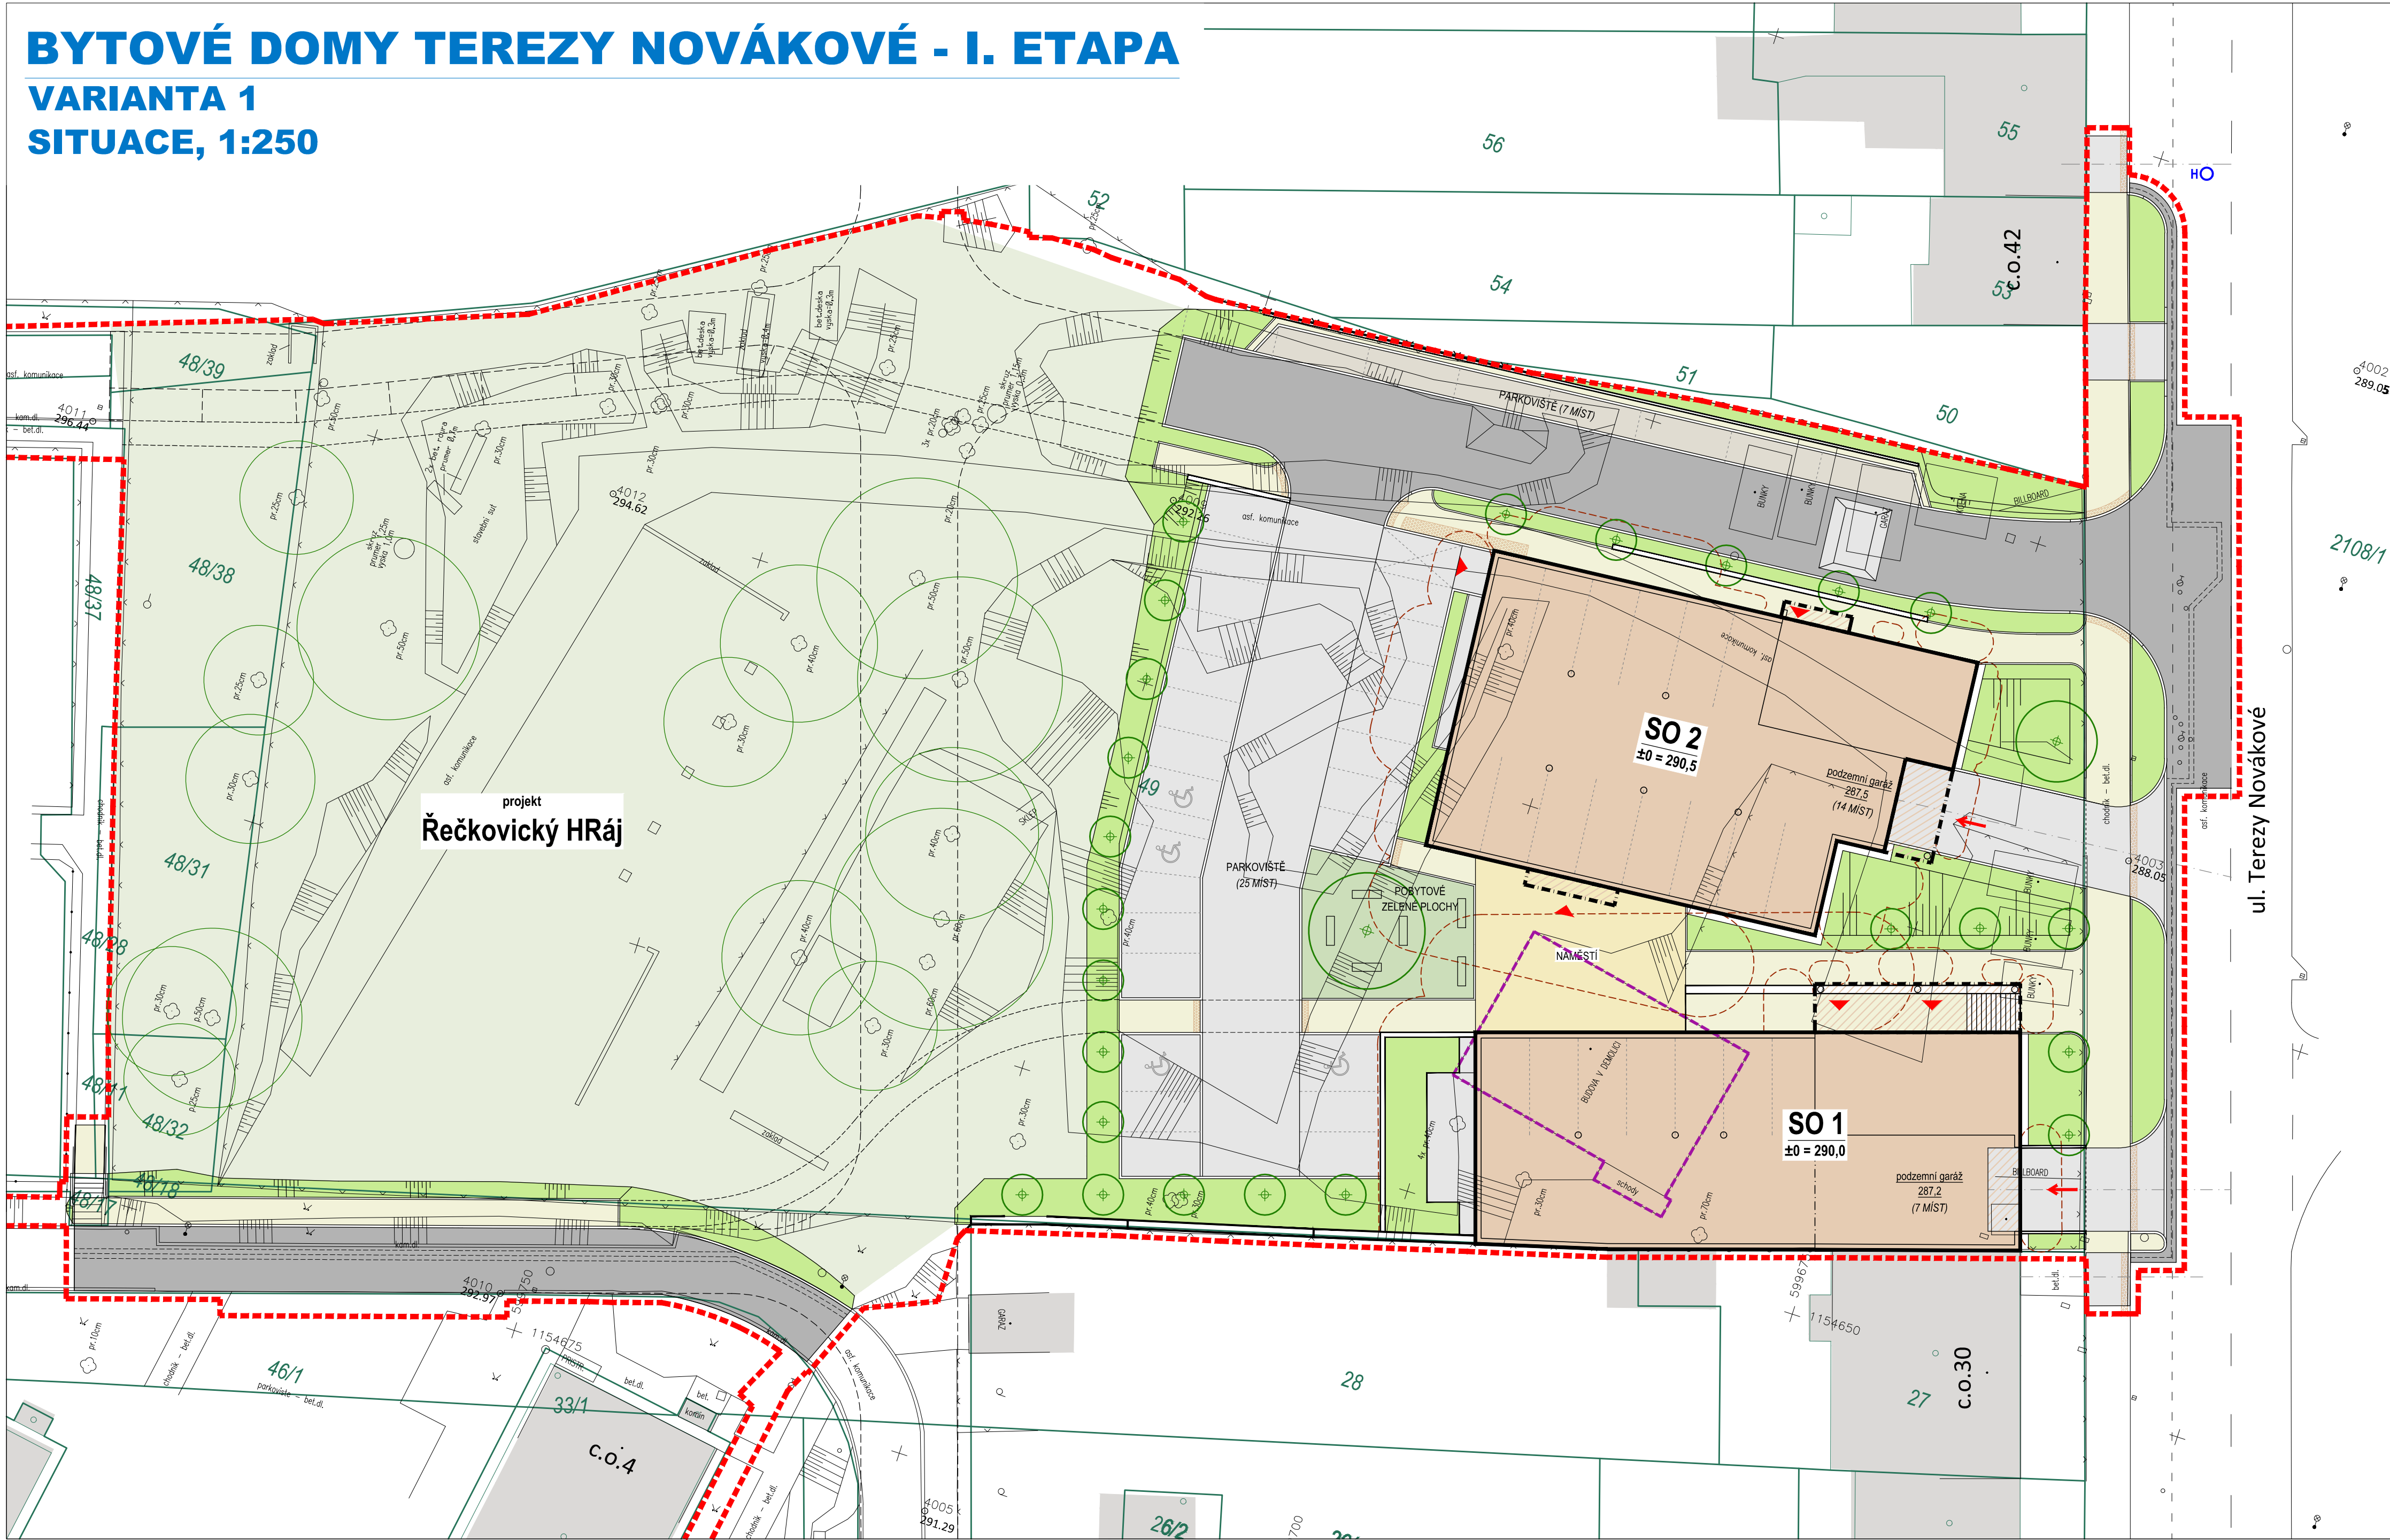

LEGENDA GRAFICKÉHO ZNAČENÍ :


- HRANICE DOTČENÉHO / ŘEŠENÉHO ÚZEMÍ
- NAVRŽENÉ POZEMNÍ OBJEKTY (SO 1, SO 2)
- STÁVAJÍCÍ OKOLNÍ ZÁSTAVBA
- NAVRŽENÉ VJEZDY DO PODZEMNÍCH GARÁŽÍ
- NAVRŽENÉ VSTUPY DO OBJEKTŮ
- KATASTRÁLNÍ MAPA - HRANICE A ČÍSLA POZEMKŮ
- HRANICE POŽÁRNĚ NEBEZPEČNÉHO PROSTORU
- STÁVAJÍCÍ PODZEMNÍ HYDRANT
- NAVRŽENÉ ASFALTOVÉ KOMUNIKACE
- PARKOVIŠTĚ, SJEZDY DO GARÁŽÍ - BET. DLAŽBA
- PARKOVIŠTĚ - DISTANČNÍ BET. DLAŽBA
- CHODNÍKY, ZPEVNĚNÉ PLOCHY - BET. DLAŽBA
- ZPEVNĚNÉ PLOCHY NÁMĚSTÍ - BET. DLAŽBA VELKOFORMÁTOVÁ
- NAVRŽENÉ ZATRAVNĚNÉ PLOCHY
- NAVRŽENÉ POBYTOVÉ ZELENÉ PLOCHY
- STÁVAJÍCÍ PLOCHY ZELENÉ
- NAVRŽENÁ STROMOVÁ ZELENĚ

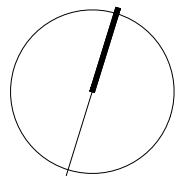

SOUŘADNICOVÝ SYSTÉM S-JTSK; VÝŠKOVÝ SYSTÉM BPV

OBJEDNATEL	<div><div>STATUTÁRNÍ MĚSTO BRNO</div><div>BYTOVÝ ODBOR</div><div>Dominikánské náměstí 196/1, 602 00 Brno</div></div>	<div><div>B</div><div>R</div><div>N</div><div>O</div></div>
------------	--	---

PK OSSENDORF s.r.o. Tomešova 1, 602 00 BRNO		 PRŮJEKTOVÁ KANCELÁŘ OSSENDORF BRNO	
VEDOUČÍ PROJEKTU	ING. VLASTISLAV NOVÁK	ČÍSLO ZAKÁZKY	2019-177

ZODP. PROJEKTANT	ING. DAVID BERGER		
VYPRACOVAL	ING. DAVID BERGER		
KONTOLOVAL	ING. PETR BIJOK		
KRAJ: JIHOMORAVSKY	KAT. ÚZ: ŘEČKOVICE	DATUM	06/2021
AKCE/STAVBA		FORMÁT	B A4
BYTOVÉ DOMY TEREZY NOVÁKOVÉ - I. ETAPA NÁVRH ÚPRAVY PARKOVÁNÍ A OBJEKTU SO2		STUPEŇ PD	STUDIE
		ČÍSLO ZAKÁZKY	210085
		MĚŘÍTKO	1:250
ČÁST PODPŘÍLOHA		ČÍSLO PARÉ	ČÍSLO PODPŘÍLOHY
SITUACE - VARIANTA 1			02.2