


BYTOVÉ DOMY TEREZY NOVÁKOVÉ - I. ETAPA

VARIANTA 2B - "FINÁLNÍ"

KOORDINAČNÍ SITUACE, 1:250

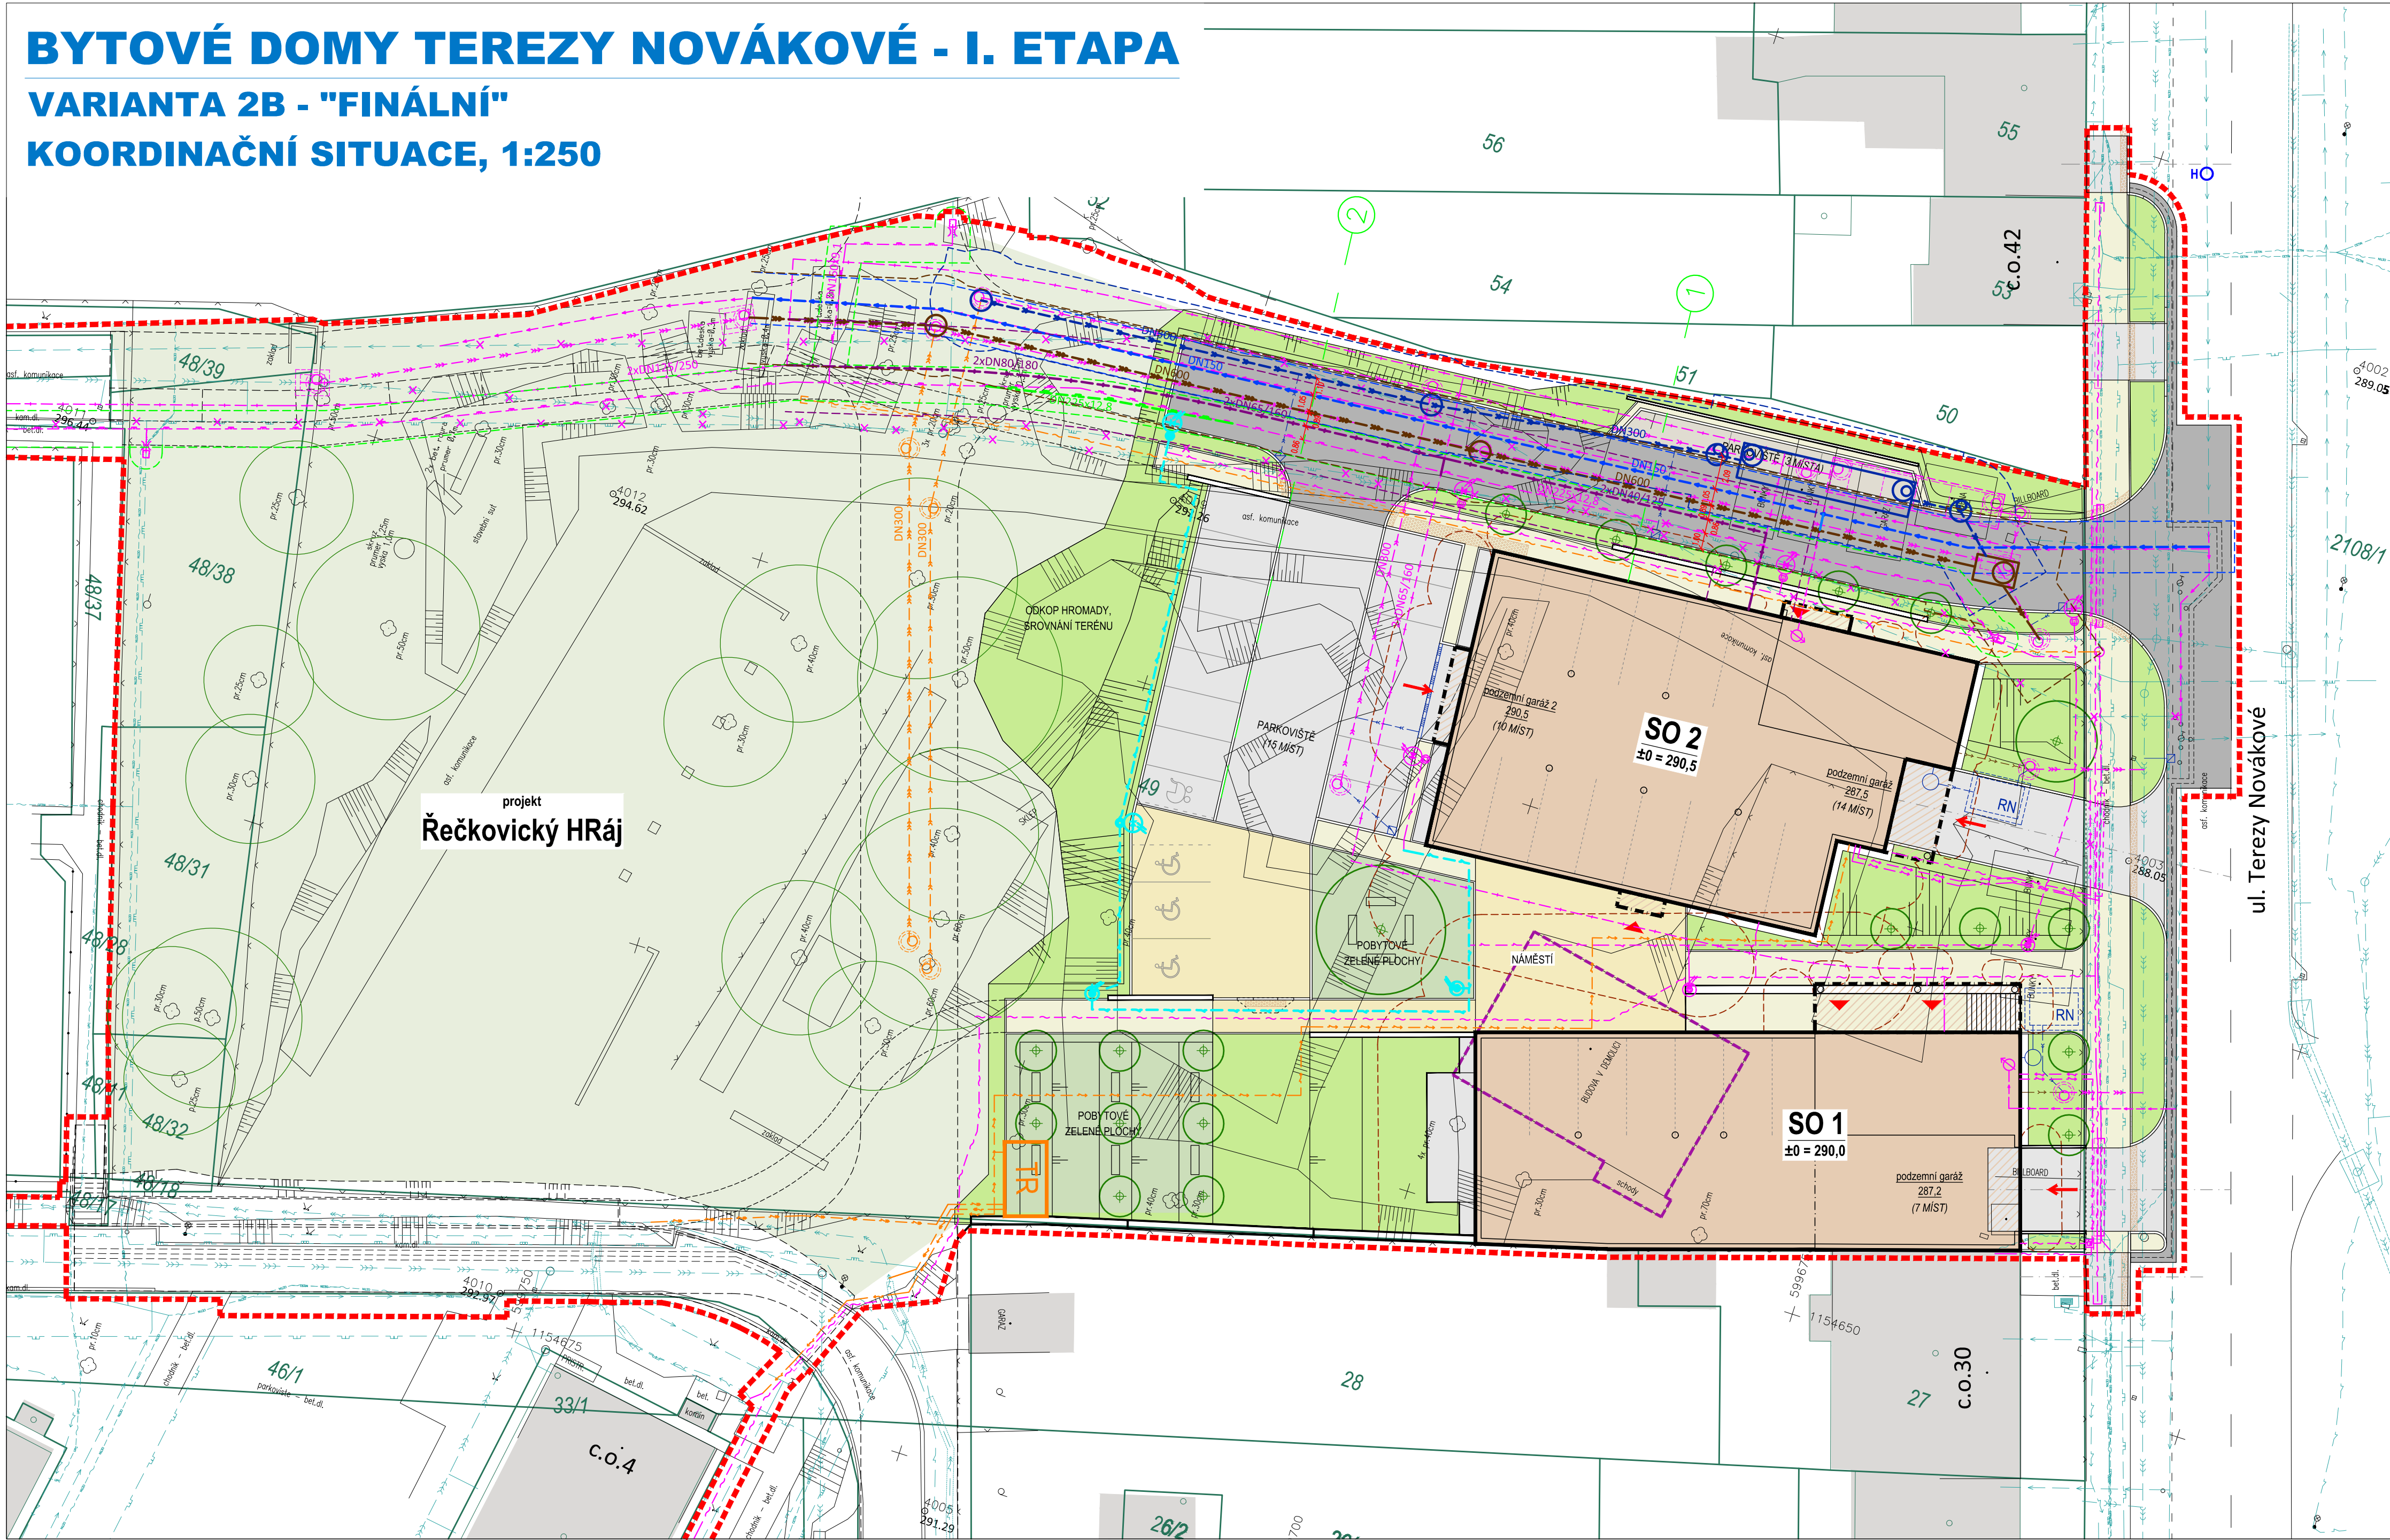

LEGENDA GRAFICKÉHO ZNAČENÍ :

- HRANICE DOTČENÉHO / ŘEŠENÉHO ÚZEMÍ

NAVŘZENÉ POZEMNÍ OBJEKTY (SO 1, SO 2)

STÁVAJÍCÍ OKOLNÍ ZÁSTAVBA

VÝŠKY STÁVAJÍCÍHO A UPRAVENÉHO TERÉNU

NAVŘZENÉ VJEZDY DO PODZEMNÍCH GARÁŽÍ

NAVŘZENÉ VSTUPY DO OBJEKTŮ

1890/1

KATASTRÁLNÍ MAPA - HRANICE A ČÍSLA POZEMKŮ

HRANICE POŽÁRNĚ NEBEZPEČNÉHO PROSTORU

HO

STÁVAJÍCÍ PODZEMNÍ HYDRANT
- NAVŘZENÉ ASFALTOVÉ KOMUNIKACE
- PARKOVIŠTĚ, SJEZDY DO GARÁŽÍ - BET. DLAŽBA
- PARKOVIŠTĚ - DISTANČNÍ BET. DLAŽBA
- CHODNÍKY, ZPEVNĚNÉ PLOCHY - BET. DLAŽBA
- ZPEVNĚNÉ PLOCHY NÁMĚSTÍ - BET. DLAŽBA VELKOFORMÁTOVÁ
- NAVŘZENÉ ZATRVANĚNÉ PLOCHY
- NAVŘZENÉ POBYTOVÉ ZELENÉ PLOCHY
- STÁVAJÍCÍ PLOCHY ZELENÉ
- NAVŘZENÁ STROMOVÁ ZELEŇ

NAVŘZENÉ INŽENÝRSKÉ SÍTĚ - DŮR

- DEŠŤOVÁ KANALIZACE (SO301)
- JEDNOTNÁ KANALIZACE (SO321)
- VODOVOD (SO381)
- PŘELOŽKA STL PLYNOVODU (SO501)
- KABELY NN (SO402)
- KABELY A STOŽÁRY VO (SO431)
- TEPLOVOD (SO502)
- REZERVNÍ KORIDOR SL (SO463)
- KABEL UPC / VODAFONE (SO462)
- KABEL CETIN (SO 461)

STÁVAJÍCÍ INŽENÝRSKÉ SÍTĚ

- JEDNOTNÁ KANALIZACE (BVK a.s.)
- VODOVOD (BVK a.s.)
- STL PLYNOVOD (GASNET, s.r.o.)
- NTL PLYNOVOD (GASNET, s.r.o.)
- KABELY NN (E.ON a.s.)
- KABELY VN (E.ON a.s.)
- KABELY A STOŽÁRY VO (TSB BRNO a.s.)
- SDĚLOVACÍ KABELY SL (CETIN a.s.)
- SDĚLOVACÍ KABELY SL (UPC ČR s.r.o.)
- SDĚLOVACÍ KABELY SL (CETIN a.s.)

REVIZE NAVŘZENÝCH INŽENÝRSKÝCH SÍTÍ VČ. OCHR. PÁSEM - STUDIE

- DEŠŤOVÁ KANALIZACE (SO301)
- JEDNOTNÁ KANALIZACE (SO321)
- VODOVOD (SO381)
- PŘELOŽKA STL PLYNOVODU (SO501)
- KABELY A STOŽÁRY VO (SO431)
- TEPLOVOD (SO502)

NAVŘZENÉ ELEKTRO VEDENÍ - V PŘÍPADĚ POŽADAVKU NA UMÍSTĚNÍ NOVE TS

- KABELY NN (SO402)
- KABELY VN (SO401)
- 1

KOORDINAČNÍ ŘEZ

KANALIZACE - VÝHLED (SO301, SO322)

SOUŘADNICOVÝ SYSTÉM S-JTSK; VÝŠKOVÝ SYSTÉM BPV

OBJEDNATEL		STATUTÁRNÍ MĚSTO BRNO		B   R   N   O	
		BYTOVÝ ODBOR			
		Dominikánské náměstí 196/1, 602 00 Brno			
VEDOUcí PROJEKTU		ING. VLASTISLAV NOVÁK		ČÍSLO ZAKÁZKY	
				2019-177	
ZODP. PROJEKTANT		ING. DAVID BERGER		DOPRAVOVOPRAVNÍ OSTRÁVA	
VYPRACOVAL		ING. DAVID BERGER		DATUM	
KONTROLOVAL		ING. PETR BJOUK		FORMÁT	
KRAJ JIHO-MORAVSKÝ		KAT. ÚZ. ŘEČKOVICE		STUPEŇ PD	
AKCE/STAVBA		BYTOVÉ DOMY TEREZY NOVÁKOVÉ - I. ETAPA		STUDIE	
		NÁVRH ÚPRAVY PARKOVÁNÍ A OBJEKTU SO2		ČÍSLO ZAKÁZKY	
				210085	
				MĚŘÍTKO	
				1:250	
ČÁST PODPŘÍLOHA		KOORDINAČNÍ SITUACE - VARIANTA 2B		ČÍSLO PARE	
				ČÍSLO PODPŘÍLOHY	
				03	