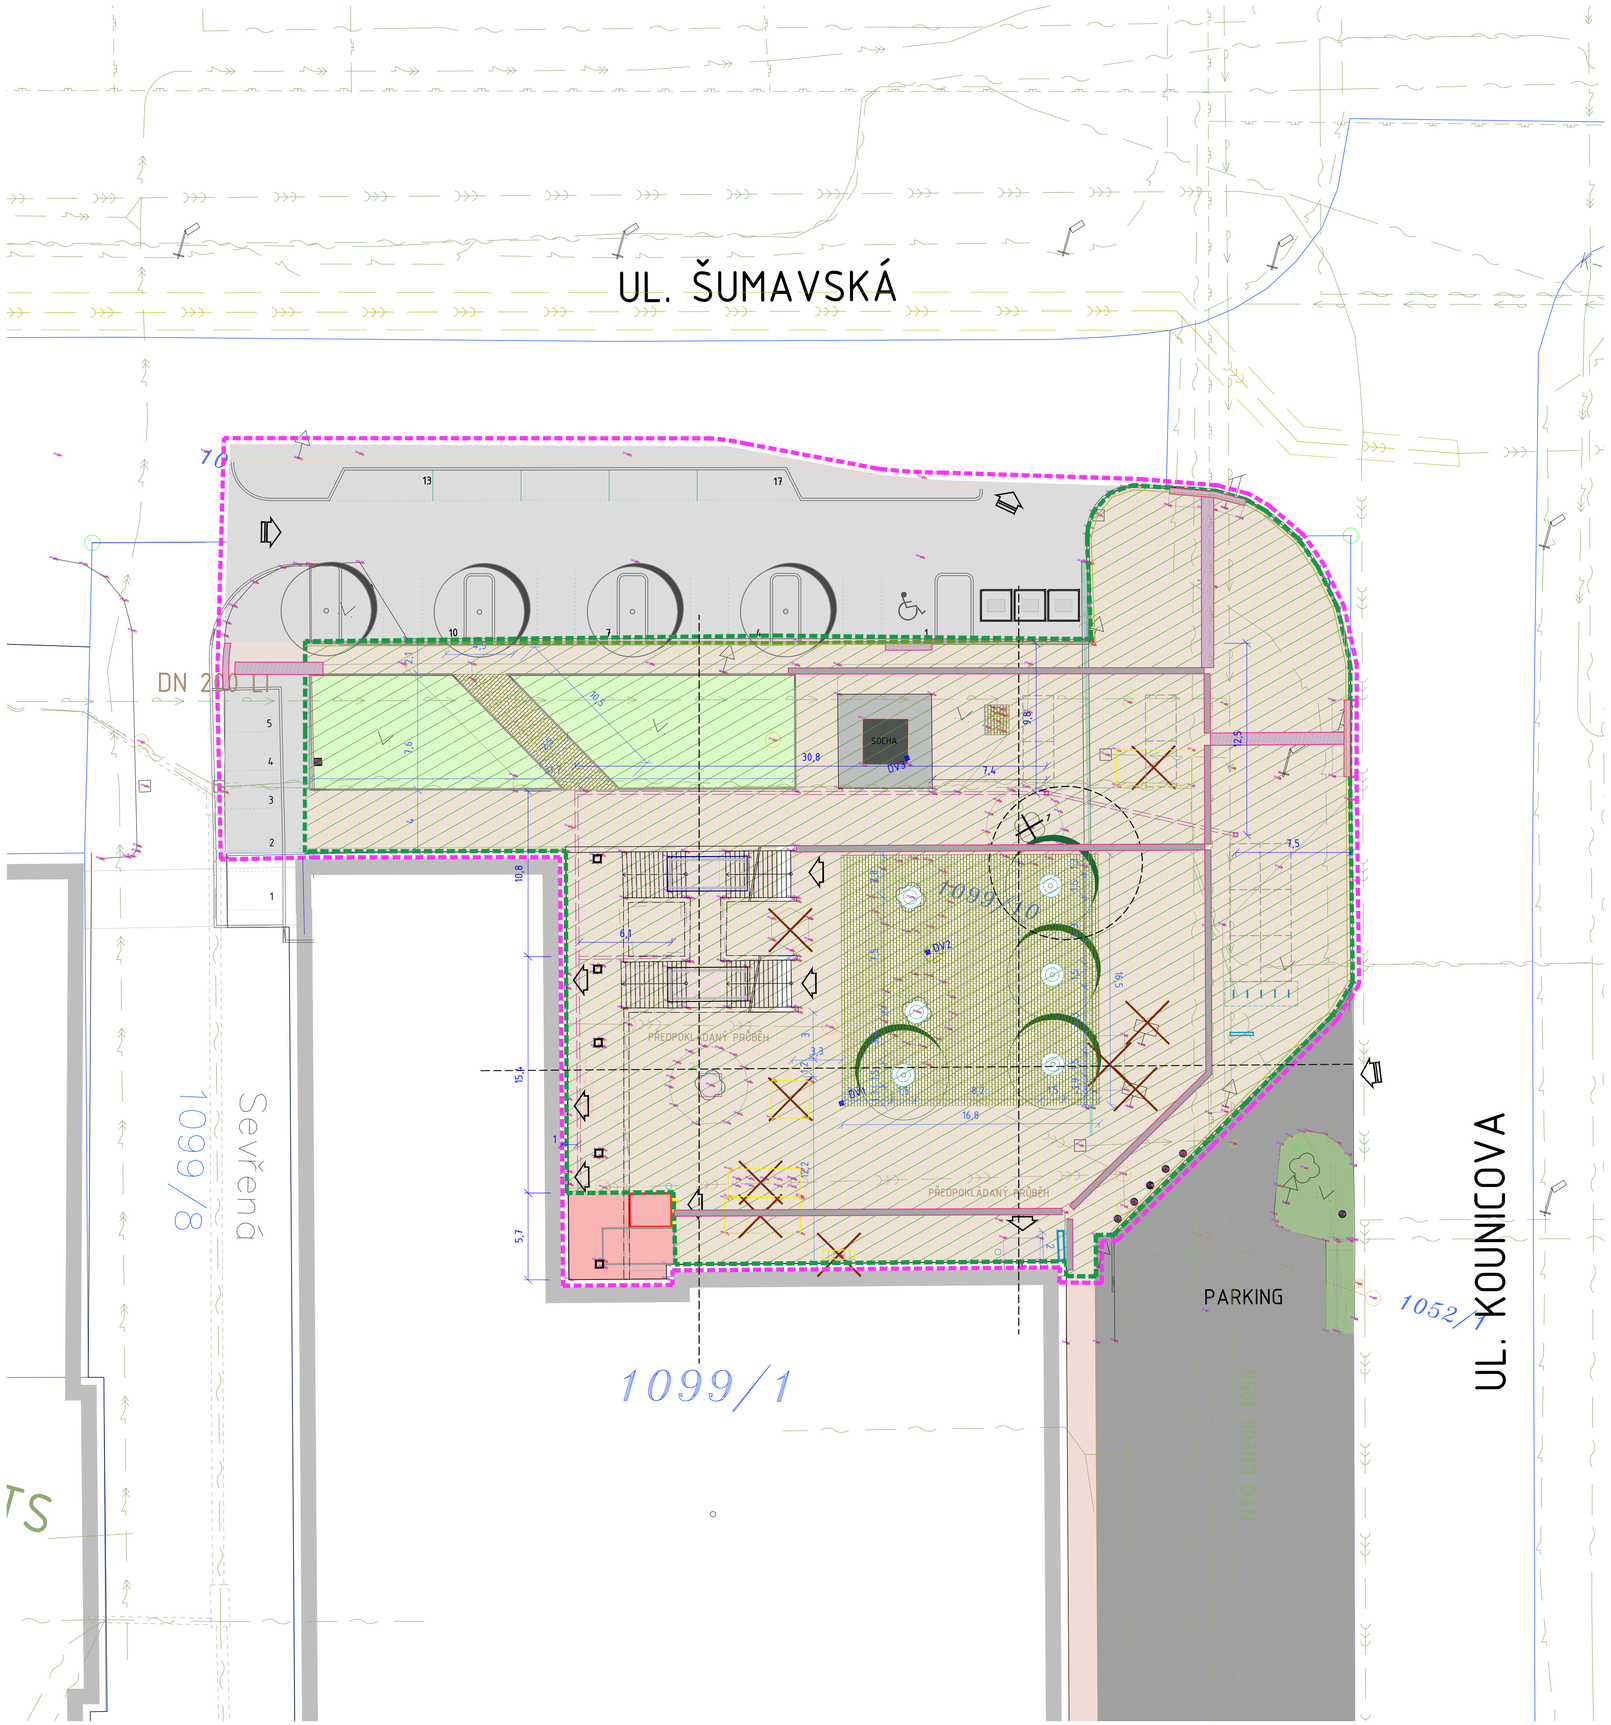
UL. ŠUMAVSKÁ
DN 200 LT
SOCHA
PŘEDPOKLÁDANÝ PRŮBĚH
PŘEDPOKLÁDANÝ PRŮBĚH
PARKING
Sevřená
1099/8
1099/1
1099/10
1052/1
UL. KOUNICOVA
NTO DN200 1958
TS
30,8
16,8
10,8
15,4
5,7
6,1
10,2
9,8
12,2
7,4
7,5
12,2
1,3
8,2
3,5
1,2
1,3
3
1
1
1