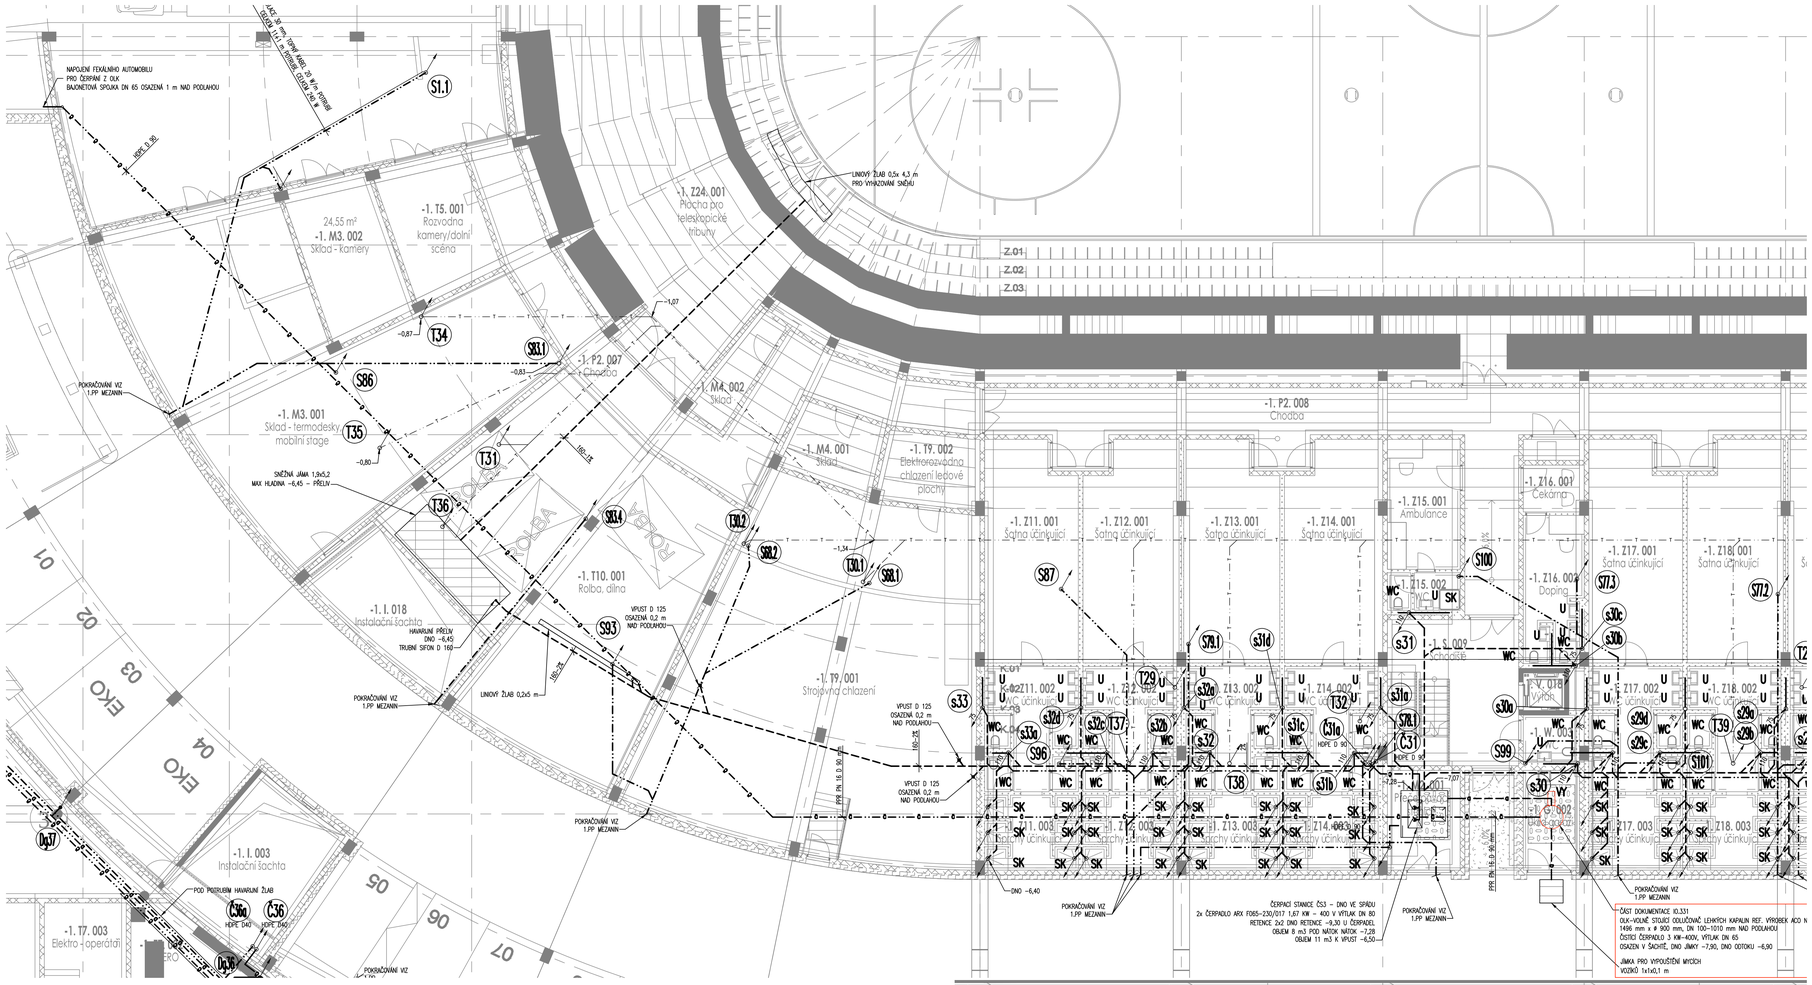
NAPOJENÍ FEKÁLNÍHO AUTOMOBILU PRO ČERPÁNÍ Z OLK ŠACHTOVÁ SPOJKA DN 65 OSAZENÁ 1 m NAD PODLAHOU
HDPE 0 90
S1.1
-1. M3. 002 Sklad - Kamery
24,55 m²
-1. T5. 001 Rozvodna kamery/dolní scéna
-1. Z24. 001 Plocha pro teleskopické tribuny
LINOVÝ ŽLAB 0,5x 4,3 m PRO VYHAZOVÁNÍ SNĚHU
Z.01
Z.02
Z.03
-1. P2. 007 Chodba
-1. M4. 002 Sklad
-1. M4. 001 Sklad
-1. T9. 002 Elektroredvodna chlazení ledové plochy
-1. P2. 008 Chodba
-1. M3. 001 Sklad - termodesky, mobilní stage
POKRAČOVÁNÍ VIZ 1.PP MEZANIN
T34
T35
T31
T36
S86
S83.1
S84
S82
S88.1
T30.1
T30.2
SNĚŽNÁ JÁMA 1,9x5,2 MAX HLADINA -6,45 – PŘELIV
-1. T10. 001 Rolba, dílna
-1. I. 018 Instalační šachta
HAVARIJNÍ PŘELIV DNO -6,45 TRUBNÍ SIFON D 160
VPUST D 125 OSAZENÁ 0,2 m NAD PODLAHOU
S93
LINOVÝ ŽLAB 0,2x5 m
-1. T9. 001 Strojovna chlazení
-1. Z11. 001 Šatna účinkující
-1. Z12. 001 Šatna účinkující
-1. Z13. 001 Šatna účinkující
-1. Z14. 001 Šatna účinkující
-1. Z15. 001 Ambulance
-1. Z16. 002 Doping
-1. Z16. 003 Čekárna
-1. Z17. 001 Šatna účinkující
-1. Z18. 001 Šatna účinkující
S87
S100
S73
S72
S78.1
S31
S30
S99
S101
T29
T32
T37
T38
T39
T40
S96
S33
S33a
S32
S32a
S32b
S32c
S32d
S31a
S31b
S31c
S31d
S30a
S30b
S30c
S29a
S29b
S29c
S29d
-1. I. 003 Instalační šachta
-1. T7. 003 Elektro + operátoři
POD PODTRUBÍM HAVARIJNÍ ŽLAB
HDPE D40
HDPE D40
Dn36
T36a
T36
Dn37
POKRAČOVÁNÍ VIZ 1.PP MEZANIN
VPUST D 125 OSAZENÁ 0,2 m NAD PODLAHOU
VPUST D 125 OSAZENÁ 0,2 m NAD PODLAHOU
PPR PN 16 D 90 mm
PPR PN 16 D 40 mm
DNO -6,40
ČERPACÍ STANICE ČS3 – DNO VE SPÁDU
2x ČERPADLO ARX FO65–230/017 1,67 KW – 400 V VÝTLAK DN 80
RETENCE 2x2 DNO RETENCE -9,30 U ČERPADEL
OBJEM 8 m3 POD NÁTOK NÁTOK -7,28
OBJEM 11 m3 K VPUST -8,50
ČÁST DOKUMENTACE Č.331
OLK-VOLNĚ STOJÍCÍ ODLUČOVAČ LEHKÝCH KAPALIN REF. VÝROBEK ACO N
1496 mm x # 900 mm, DN 100–1010 mm NAD PODLAHOU
ČISTÍCÍ ČERPADLO 3 KW–400V, VÝTLAK DN 65
OSAZEN V ŠACHTĚ, DNO JÍMKY -7,90, DNO ODTOKU -6,90
JÍMKA PRO VYPOUŠTĚNÍ MYČÍCH VOZIKŮ 1x1x0,1 m
33
32
31
30
29

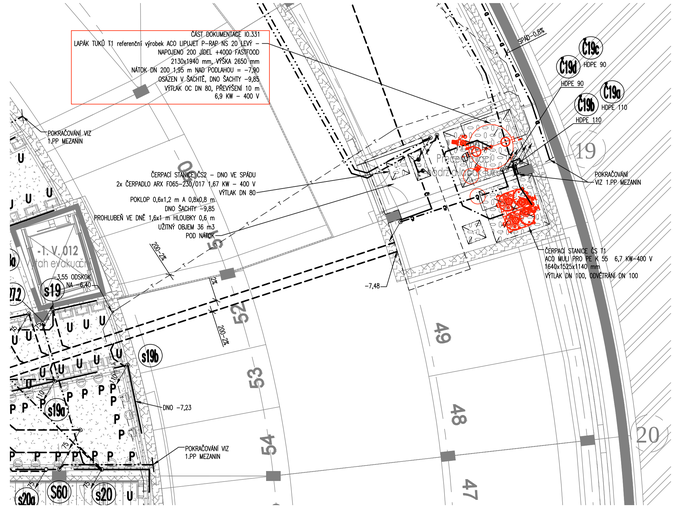
ČÁST DOKUMENTACE Č.331
LAPAČ TUKŮ T1 referenční výrobek ACO LIPUKET P–NAP–NS 20 LEVÝ – NAPOJENÍ DN 200 ,IDEÁL +4000 F60T000 2130x1840 mm, VÝŠKA 2650 mm NÁTOK ON 200 ,1,95 m NAD PODLAHOU = –7,80 OSAZEN V ŠACHTĚ, DNO ŠACHTY –9,85 VÝTLAK OC DN 80, PŘEVÝŠENÍ 10 m 6,9 KW – 400 V
POKRAČOVÁNÍ VIZ 1.PP MEZANIN
ČERPACÍ STANICE ČS2 – DNO VE SPÁDU
2x ČERPADLO ARX FO65–230/017 1,67 KW – 400 V VÝTLAK DN 80
POKLOP 0,6x1,2 m A 0,8x0,8 m
DNO ŠACHTY -9,85
PROHLUBEŇ VE DNĚ 1,6x1 m HLOUBKY 0,6 m
ÚŽITNÝ OBJEM 36 m3
POD NÁBĚH
-1. V. 012 Jáma výtahu
