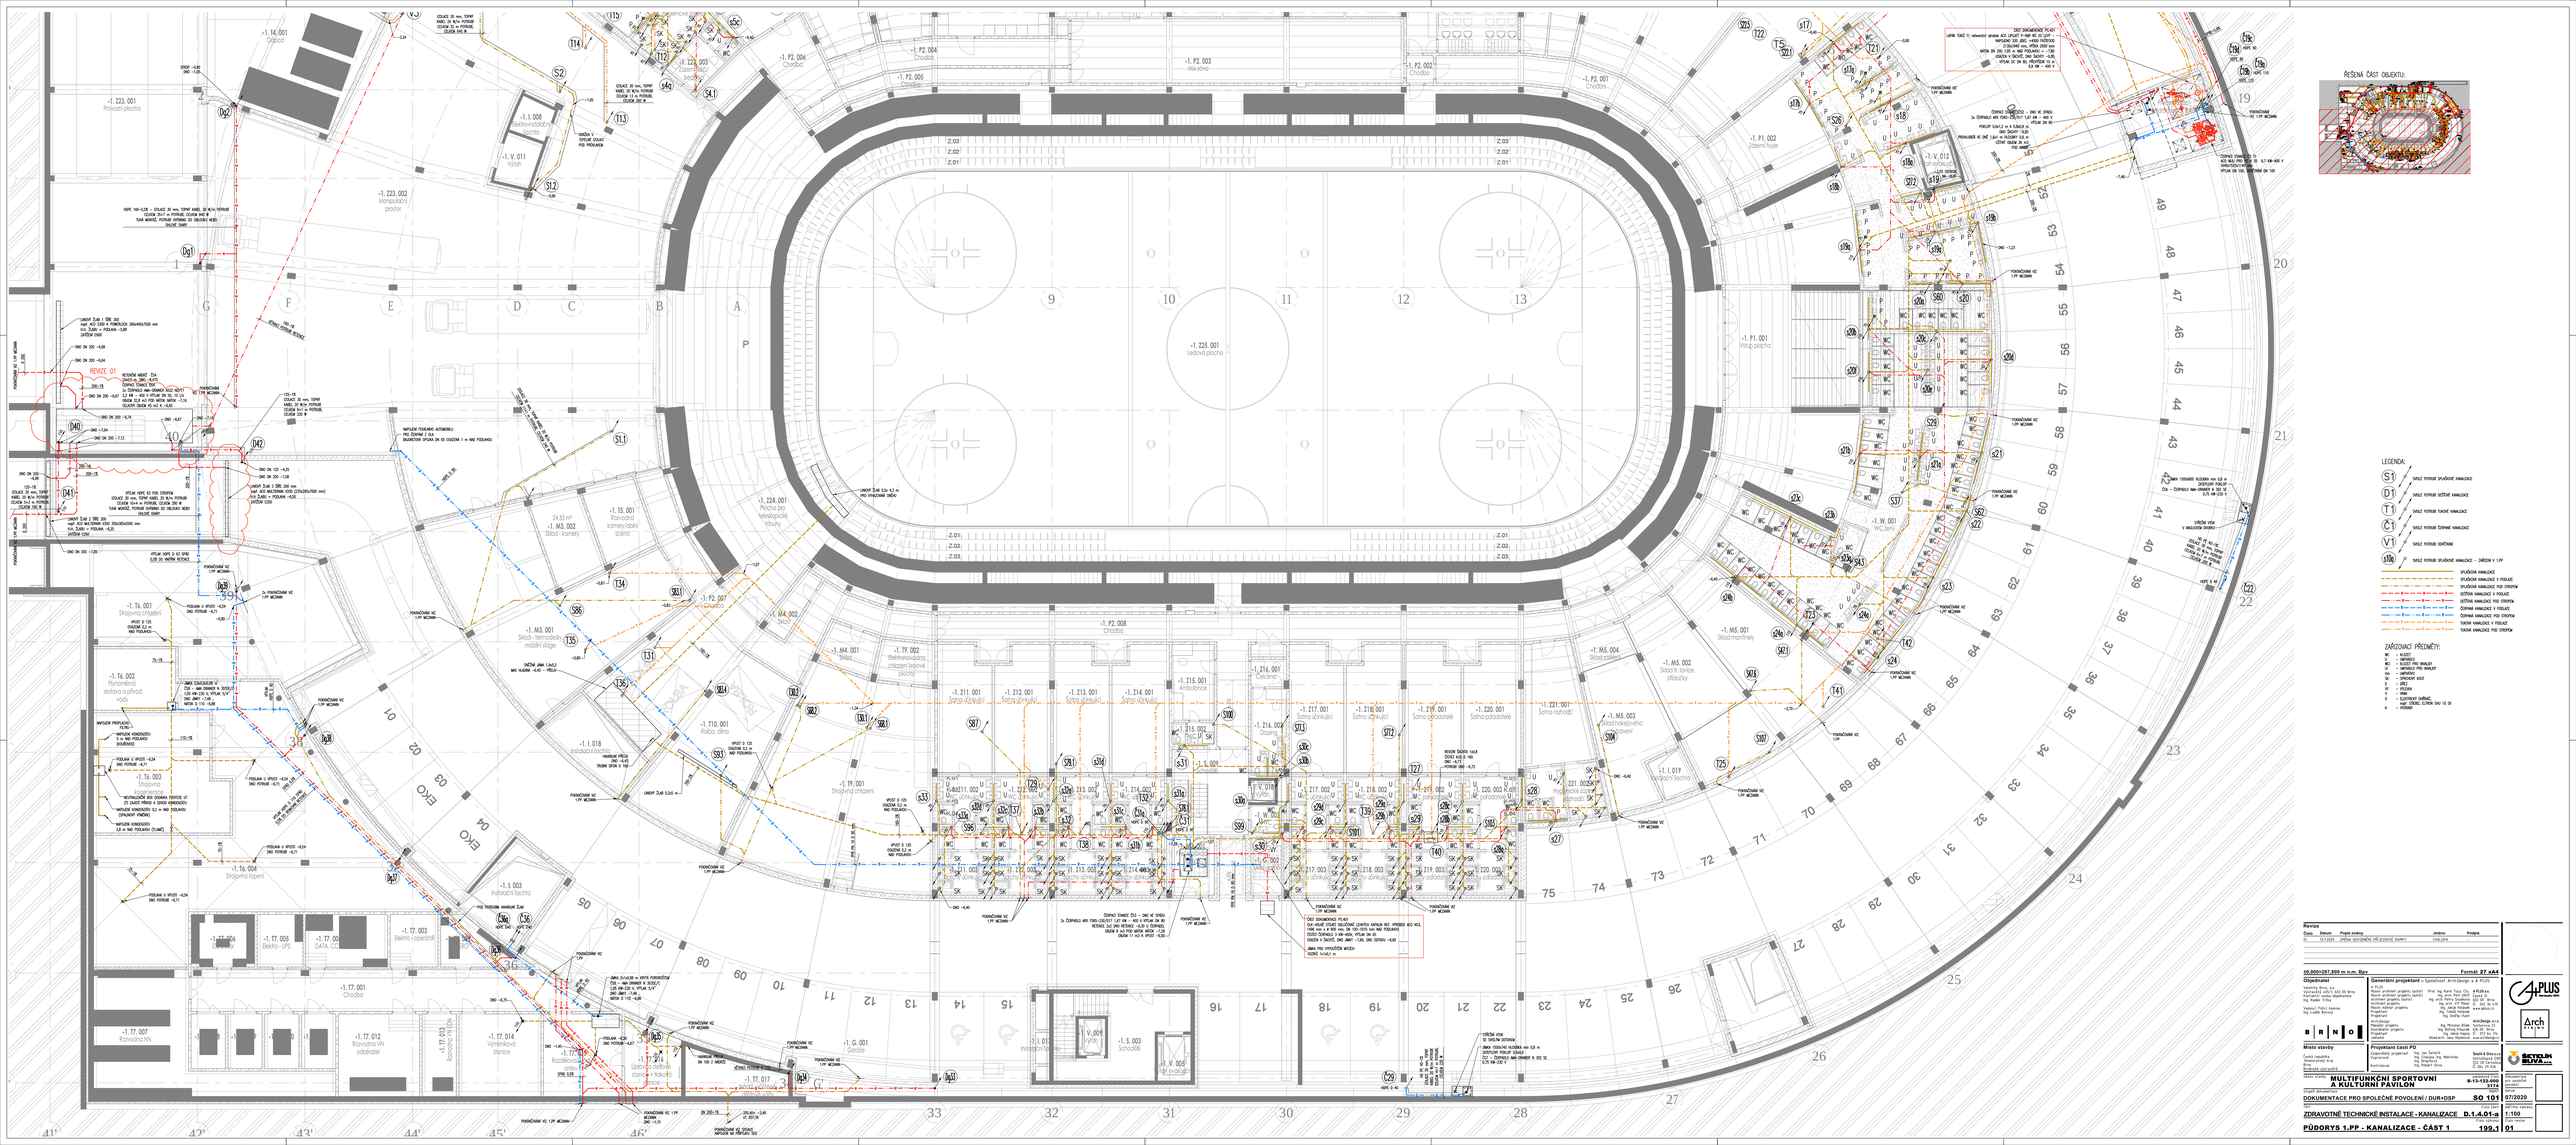
ŘEŠENÁ ČÁST OBJEKTU:
LEGENDA:
S1 SVISLÉ POTRUBÍ SPLAŠKOVÉ KANALIZACE
D1 SVISLÉ POTRUBÍ DEŠŤOVÉ KANALIZACE
T1 SVISLÉ POTRUBÍ TLAKOVÉ KANALIZACE
C1 SVISLÉ POTRUBÍ ČISTÍRNOVÉ KANALIZACE
V1 SVISLÉ POTRUBÍ ODVĚTRÁNÍ
S10c SVISLÉ POTRUBÍ SPLAŠKOVÉ KANALIZACE - SMĚRNÍK V 1.PP
SPLAŠKOVÁ KANALIZACE
SPLAŠKOVÁ KANALIZACE V PODLAZE
SPLAŠKOVÁ KANALIZACE PŘED STROPEM
DEŠŤOVÁ KANALIZACE V PODLAZE
DEŠŤOVÁ KANALIZACE PŘED STROPEM
TLAKOVÁ KANALIZACE V PODLAZE
TLAKOVÁ KANALIZACE PŘED STROPEM
ZAŘIZOVACÍ PŘEDMĚTY:
WC - KLOZET
U - MUŽSKÝ PISOÁR
WC/PISOÁR PRO INVALIDY
SPRCHOVÝ KOUT
VANA
UM - UMYVADLO
P - PŘÍSLUŠENSTVÍ
SK - SPRCHA
H - HYDRANT
-1.T.4.001 Odpad
-1.T.5.001 Rozvaděč kamerového systému
-1.T.6.001 Strojovna chlazení
-1.T.6.002 Rynsternová sestava s přívod vody
-1.T.6.003 Strojovna
-1.T.6.004 Strojovna topení
-1.T.7.001 Chodba
-1.T.7.002 DATA, CCTV
-1.T.7.003 Elektro - operátoři
-1.T.7.004 Elektro - UPS
-1.T.7.005 Elektro - UPS
-1.T.7.007 Rozvodna NN
-1.T.7.012 Rozvodna VN odběratel
-1.T.7.013 Rozvodna NN kabel
-1.T.7.014 Kompenzační stanice
-1.T.7.015 Rozdělovač
