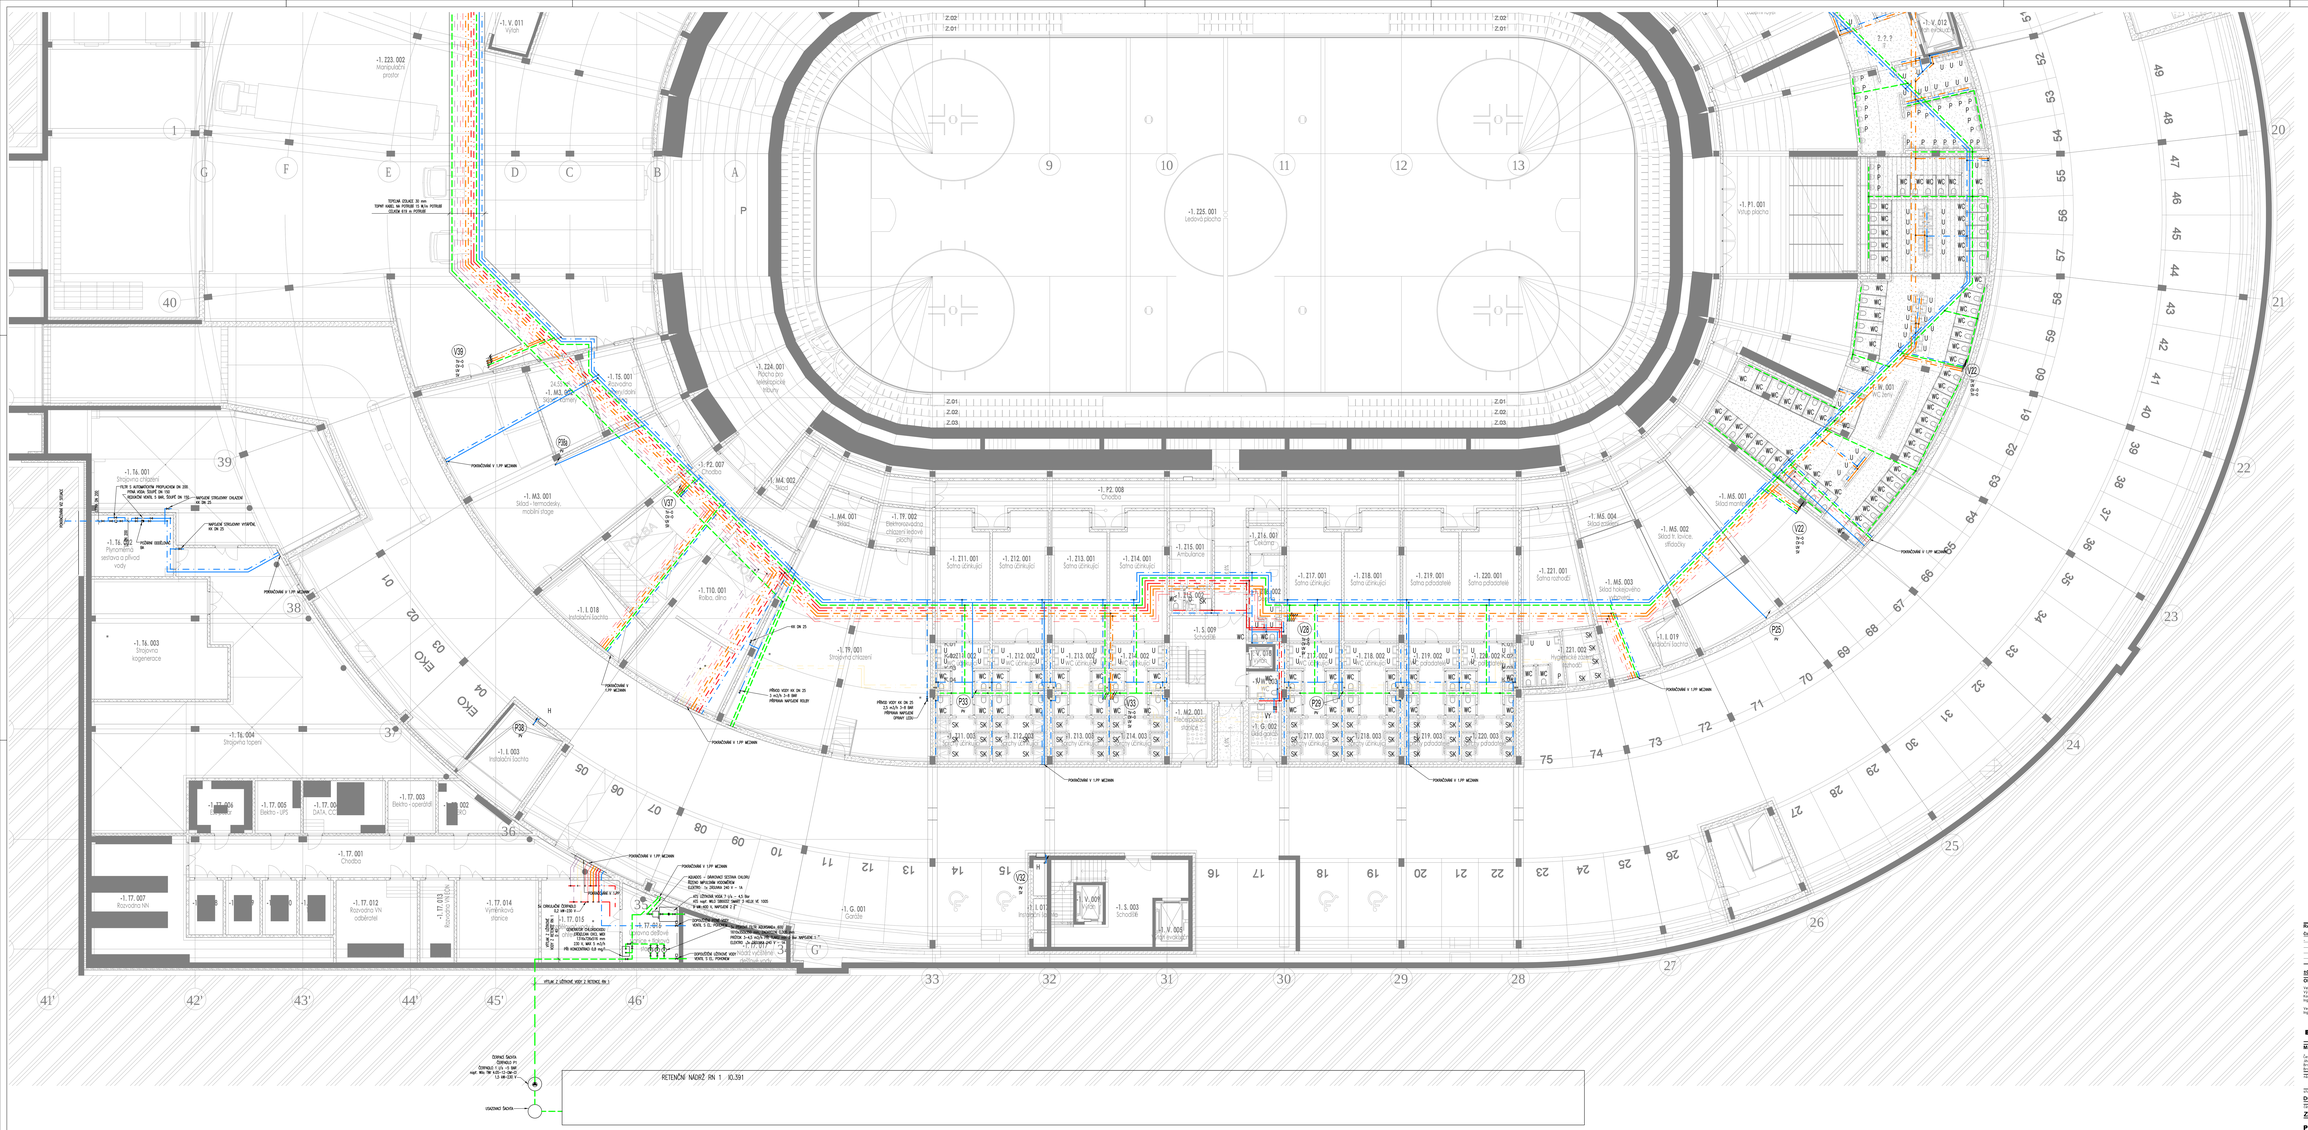
-1. V. 011
Výtah
-1. Z23. 002
Manipulační prostor
TOPENÁ ODLAŽ 30 mm
TEPNÉ KABEL NA PODKLAD 10 W/m PODKLAD
ODLEHČ 810 m PODKLAD
-1. T6. 001
-1. T6. 002
Plynoměrná sestava a přípojná skříň
-1. T6. 003
Strojovna kogenerace
-1. T6. 004
Strojovna topení
-1. T7. 001
Chodba
-1. T7. 003
Elektro - rozvaděče
-1. T7. 004
Elektro - UPS
-1. T7. 005
DATA, CCTV
-1. T7. 006
Elektro - UPS
-1. T7. 007
Rozvodna NN
-1. T7. 012
Rozvodna VN odběratel
-1. T7. 013
Rozvodna VN
-1. T7. 014
Vymínková stanice
-1. T7. 015
Rozvodna VN
-1. T7. 016
Rozvodna VN
-1. T5. 001
Technická místnost
-1. M3. 001
Sklad - termodesky, mobilní stage
-1. M4. 001
Sklad
-1. M4. 002
Sklad
-1. T9. 002
Elektrorozvaděna chlazení řadové jednotky
-1. T10. 001
Rádio dílna
-1. I. 018
Instalační šachta
-1. T9. 001
Strojovna chlazení
-1. I. 003
Instalační šachta
-1. P2. 007
Chodba
-1. P2. 008
Chodba
-1. Z24. 001
-1. Z25. 001
Ledová plocha
-1. P1. 001
Volup plocha
-1. W. 001
WC ženy
-1. M5. 001
Sklad materiálu
-1. M5. 002
Sklad tr. kovice, uřízačky
-1. M5. 003
Sklad hokejového vybavení
-1. M5. 004
Sklad pískové
-1. I. 019
Instalační šachta
-1. I. 009
Schodiště
-1. I. 010
Instalační šachta
-1. V. 014
Výtah
-1. G. 002
Úklidová místnost
-1. M2. 001
Předpokládaná místnost
-1. G. 001
Chodba
-1. I. 017
Instalační šachta
-1. S. 003
Schodiště
-1. V. 009
Výtah
-1. V. 005
Výtah pro hosty
-1. 211. 001
Šatna účinkujících
-1. 212. 001
Šatna účinkujících
-1. 213. 001
Šatna účinkujících
-1. 214. 001
Šatna účinkujících
-1. 215. 001
Ambulance
-1. 216. 001
Čekárna
-1. 217. 001
Šatna účinkujících
-1. 218. 001
Šatna účinkujících
-1. 219. 001
Šatna pedagogické
-1. 220. 001
Šatna pedagogické
-1. 221. 001
Šatna rozhodčí
-1. 211. 002
Šatna účinkujících
-1. 212. 002
Šatna účinkujících
-1. 213. 002
Šatna účinkujících
-1. 214. 002
Šatna účinkujících
-1. 217. 002
Šatna účinkujících
-1. 218. 002
Šatna účinkujících
-1. 219. 002
Šatna pedagogické
-1. 220. 002
Šatna pedagogické
-1. 221. 002
Hygienické zařízení rozhodčí
-1. 211. 003
Šatna účinkujících
-1. 212. 003
Šatna účinkujících
-1. 213. 003
Šatna účinkujících
-1. 214. 003
Šatna účinkujících
-1. 217. 003
Šatna účinkujících
-1. 218. 003
Šatna účinkujících
-1. 219. 003
Šatna pedagogické
-1. 220. 003
Šatna pedagogické
-1. Z. 01
-1. Z. 02
-1. Z. 03
RETENČNÍ NÁDRŽ RN 1 10.391
ODPADNÍ ŠACHTA
ODPADNÍ ŠACHTA
ODPADNÍ ŠACHTA
USAZOVACÍ ŠACHTA
ŘEŠENÁ ČÁST OBJEKTU:
LEGENDA:
STOUPACÍ POTRUBÍ PŘÍVODNÍHO VODOVODU
STOUPACÍ POTRUBÍ PŘÍVODNÍHO VODOVODU
STUDENÁ VODA (SV)
TEPLÁ VODA (TV)
TEPLÁ VODA – VP (TV–VP)
TEPLÁ VODA – OBĚH (TV–O)
TEPLÁ VODA VPP – SMĚR (TV–TO)
TEPLÁ VODA VPP – SMĚR (TV–TO)
CIRKULAČNÍ VODA (CV)
CIRKULAČNÍ VODA – VP (CV–VP)
CIRKULAČNÍ VODA – OBĚH (CV–O)
CIRKULAČNÍ VODA VPP – SMĚR (CV–TO)
CIRKULAČNÍ VODA VPP – SMĚR (CV–TO)
UŽITKOVÁ VODA (UV)
PODZEMNÍ VODOVOD (PV)
ZAŘIZOVACÍ PŘEDMĚTY:
WC KLOZET
U UMYVADLO
WC-I KLOZET PRO INVALIDY
U-I UMYVADLO PRO INVALIDY
SPRCHOU
SK SPRCHOVÝ KOUT
D DŘEZ
V VÝLEVKA
P PISOÁR
E ELEKTRICKÝ ZÁSOBNÍK
H např. ŠKODEL ELTRON SHU 10 SI
R RADIÁTOR
POZNÁMKY:
- VŠECHNY POTRUBÍ ZEDNĚNÉHO POTRUBÍ SE MUSÍ MANIPULOVAT TAK, ABY BYLA ZACHOVÁNA PŘEDEPSANÁ VNĚJŠÍ PŘEDEPSANÁ PŘÍMÉ ČÁSTI POTRUBÍ A STAVEBNÍ KONSTRUKCE NEBYLY NEPŘÍPUSTNĚ ZATĚŽOVÁNY NA POTRUBÍ MOHOU BÝT PŘIVEDENA ŽÁDNÁ ZÁTĚŽ. ČÁSTI TOHOTO ČÍSLA TECHNOLOGICKÉHO ZAŘÍZENÍ, ČÁSTI