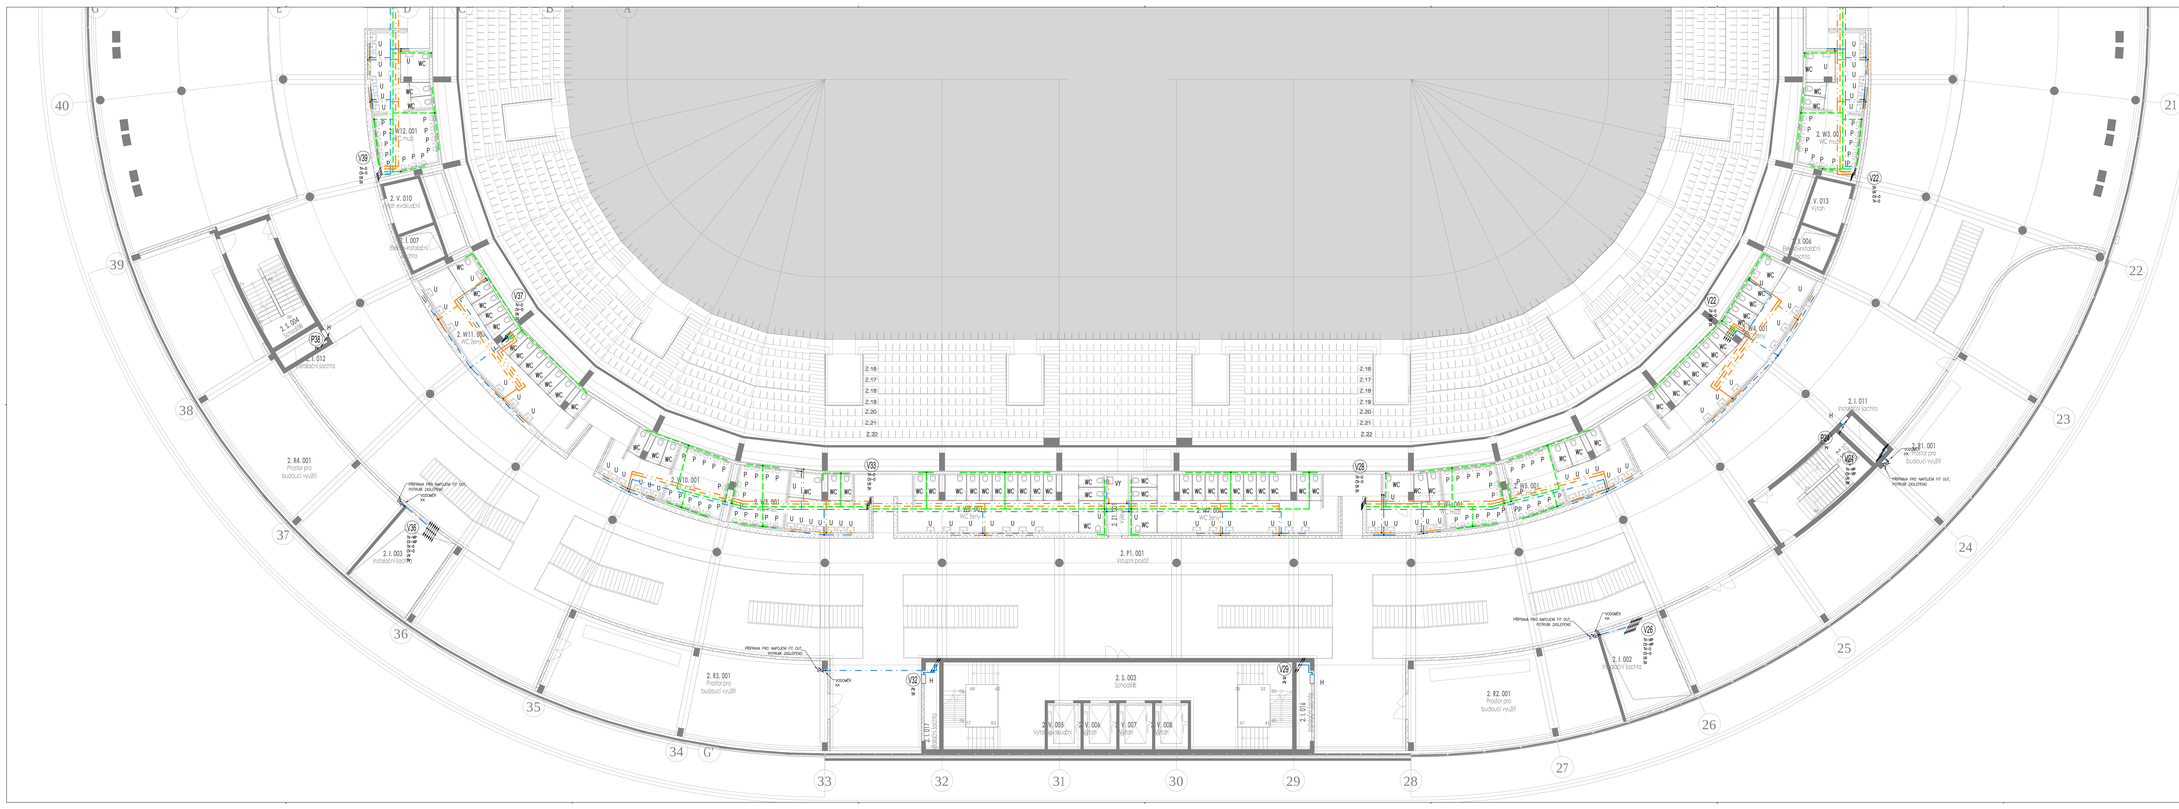
2. B4. 001
Prostor pro budoucí využití
2. I. 012
Instalační šachta
2. I. 004
Šachta
2. I. 007
Elektroinstalační šachta
2. I. 003
Instalační šachta
2. I. 011
Instalační šachta
2. P1. 001
Prostor pro budoucí využití
2. W12. 001
WC muži
2. W3. 001
WC muži
V. 006
Elektroinstalační šachta
2. P1. 001
Vstupní pasáž
2. R3. 001
Prostor pro budoucí využití
2. R2. 001
Prostor pro budoucí využití
2. I. 002
Instalační šachta
2. S. 003
Schodiště
2. I. 014
Šachta
PŘÍPRAVA PRO NAPOJENÍ FF DUT, POTRUBÍ ZÁLOŽENO
VODOMĚR
Z.16
Z.17
Z.18
Z.19
Z.20
Z.21
Z.22
