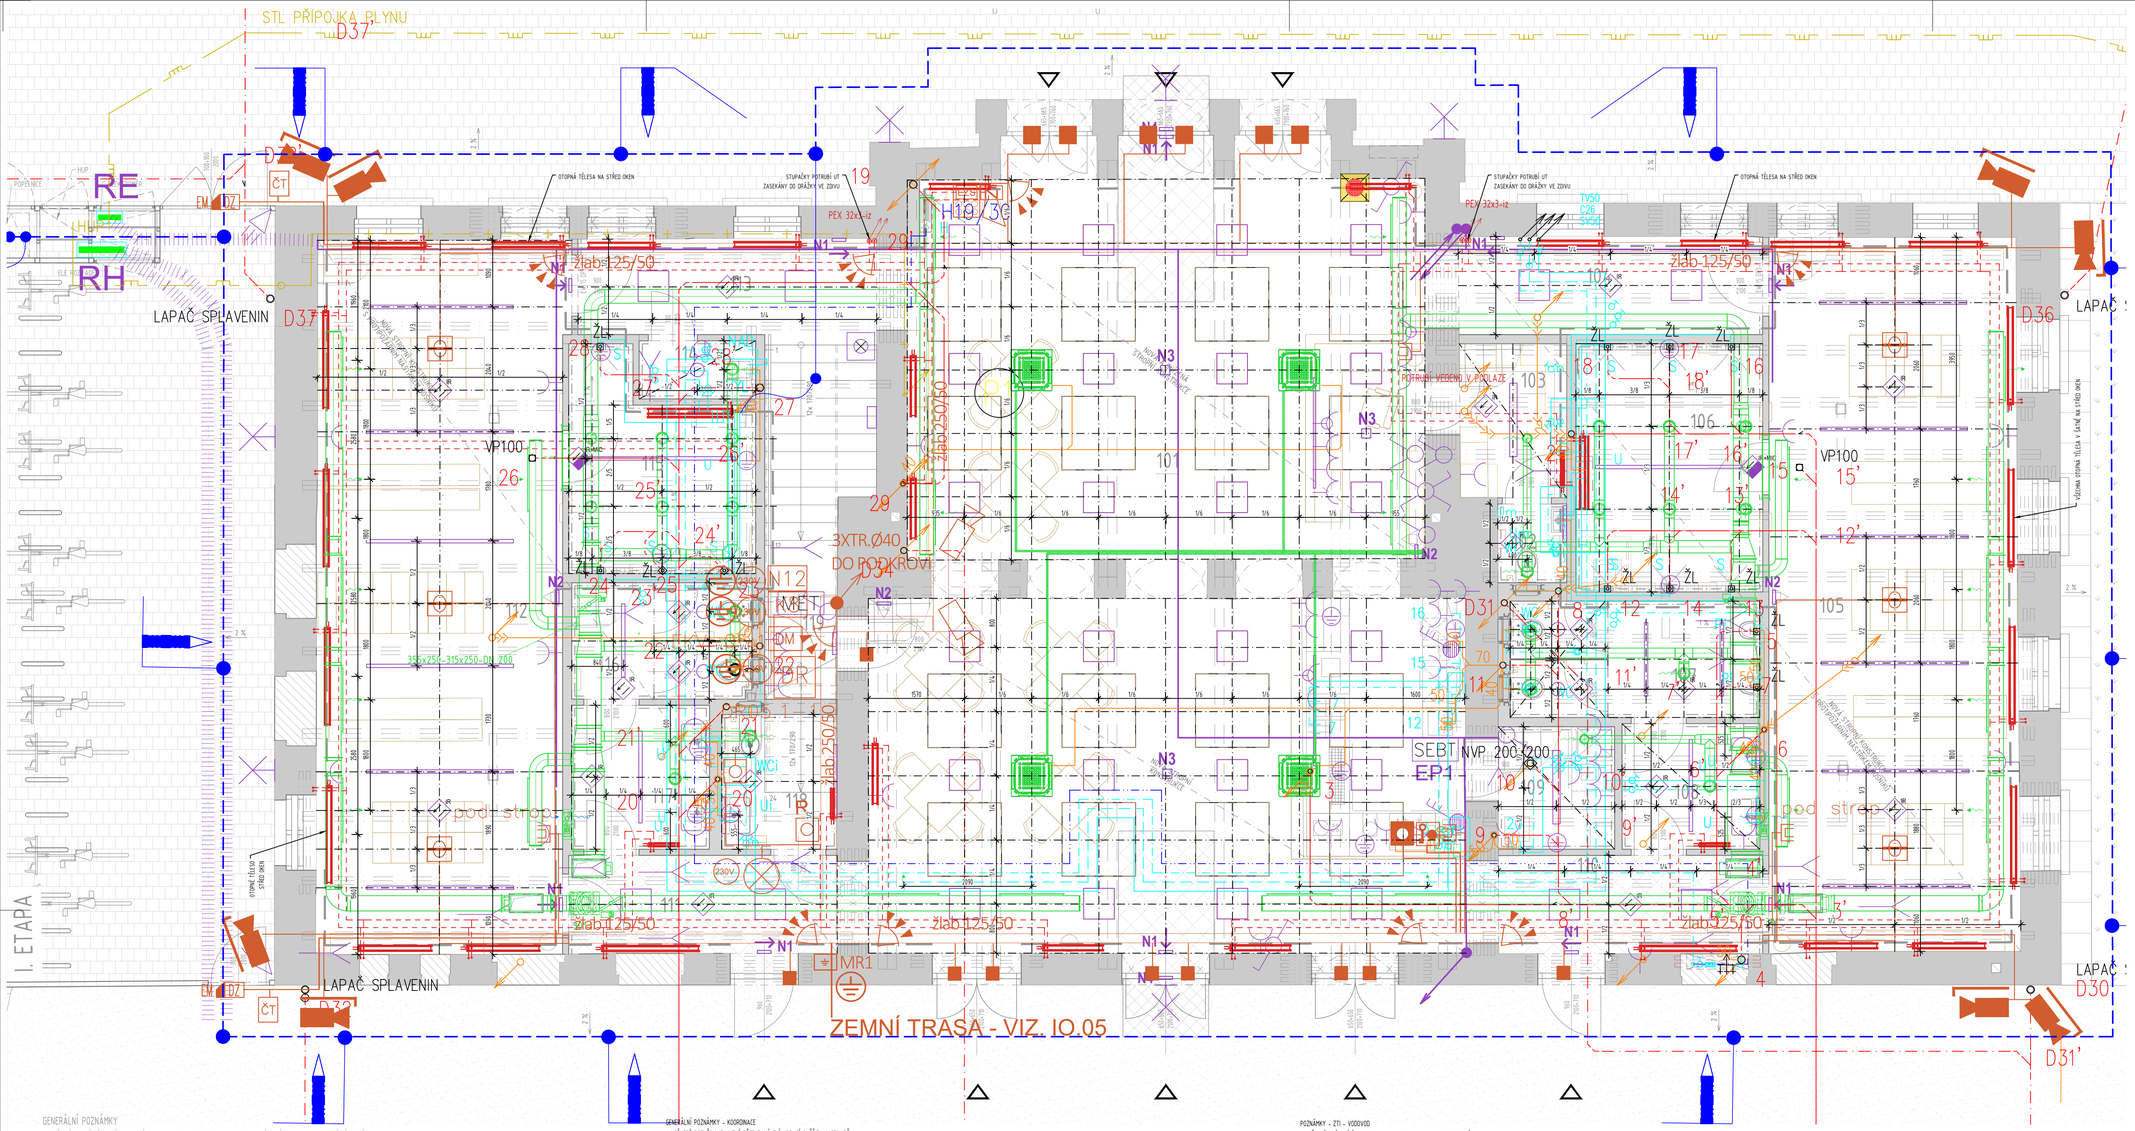
STL PŘÍPOJKA PLYNU
D37
RE
RH
LAPAČ SPLAVENIN
D37'
EM
DZ
ČT
OTOPNÁ TĚLESA NA STŘED OKEN
STUPAČKY POTRUBÍ ÚT ZASEKANÝ DO DRÁŽKY VE ZDIVU
PEX 32x3-IZ
N1
N2
N3
žlab 125/50
žlab 250/50
VP100
3XTR.Ø40 DO PODKROVÍ
RMET
MR1
ZEMNÍ TRASA - VIZ. IO.05
SEBT NVP 200/200
EP1
pod strop
POTRUBÍ VEDENÉ V PODLAZE
D31
D31'
D30
D36
LAPAČ
VÝSTUPNÍ OTVOR VZT NA STŘEŠE OBJEKTU