LEGENDA MÍSTNOSTÍ 1PP MEZANIN

Číslo místnosti				Plocha
Podlaží	Oddělení	Číslo	Název místnosti	(m^2)
-1M	G	001	Garáže	325,50
-1M	I	001	Instalační šachta	3,50
-1M	I	003	Instalační šachta	32,64
-1M	I	004	Schodiště	4,20
-1M	I	008	Elektro-instalační šachta	6,83
-1M	I	013	Instalační šachta	34,81
-1M	I	014	Instalační šachta	6,60
-1M	I	015	Schodiště	31,23
-1M	I	017	Instalační šachta	6,60
-1M	P	001	Chodba	35,34
-1M	S	001	Schodiště	47,75
-1M	S	006	Schodiště	45,25
-1M	S	007	Schodiště	15,03
-1M	S	008	Schodiště	47,56
-1M	S	009	Schodiště	16,22
-1M	TB	001	Anglický dvorek	196,00
-1M	V	001	Výtah evakuační	8,25
-1M	V	005	Výtah evakuační	8,25
-1M	V	009	Výtah	5,23
-1M	V	011	Výtah	5,54
-1M	V	012	Výtah evakuační	5,54
-1M	V	014	Výtah nákupní	8,12
-1M	V	015	Výtah zaměstnanci	4,78
-1M	V	016	Výtah jídla	6,87
-1M	V	017	Výtah administrativa	4,78
-1M	V	018	Výtah	2,80

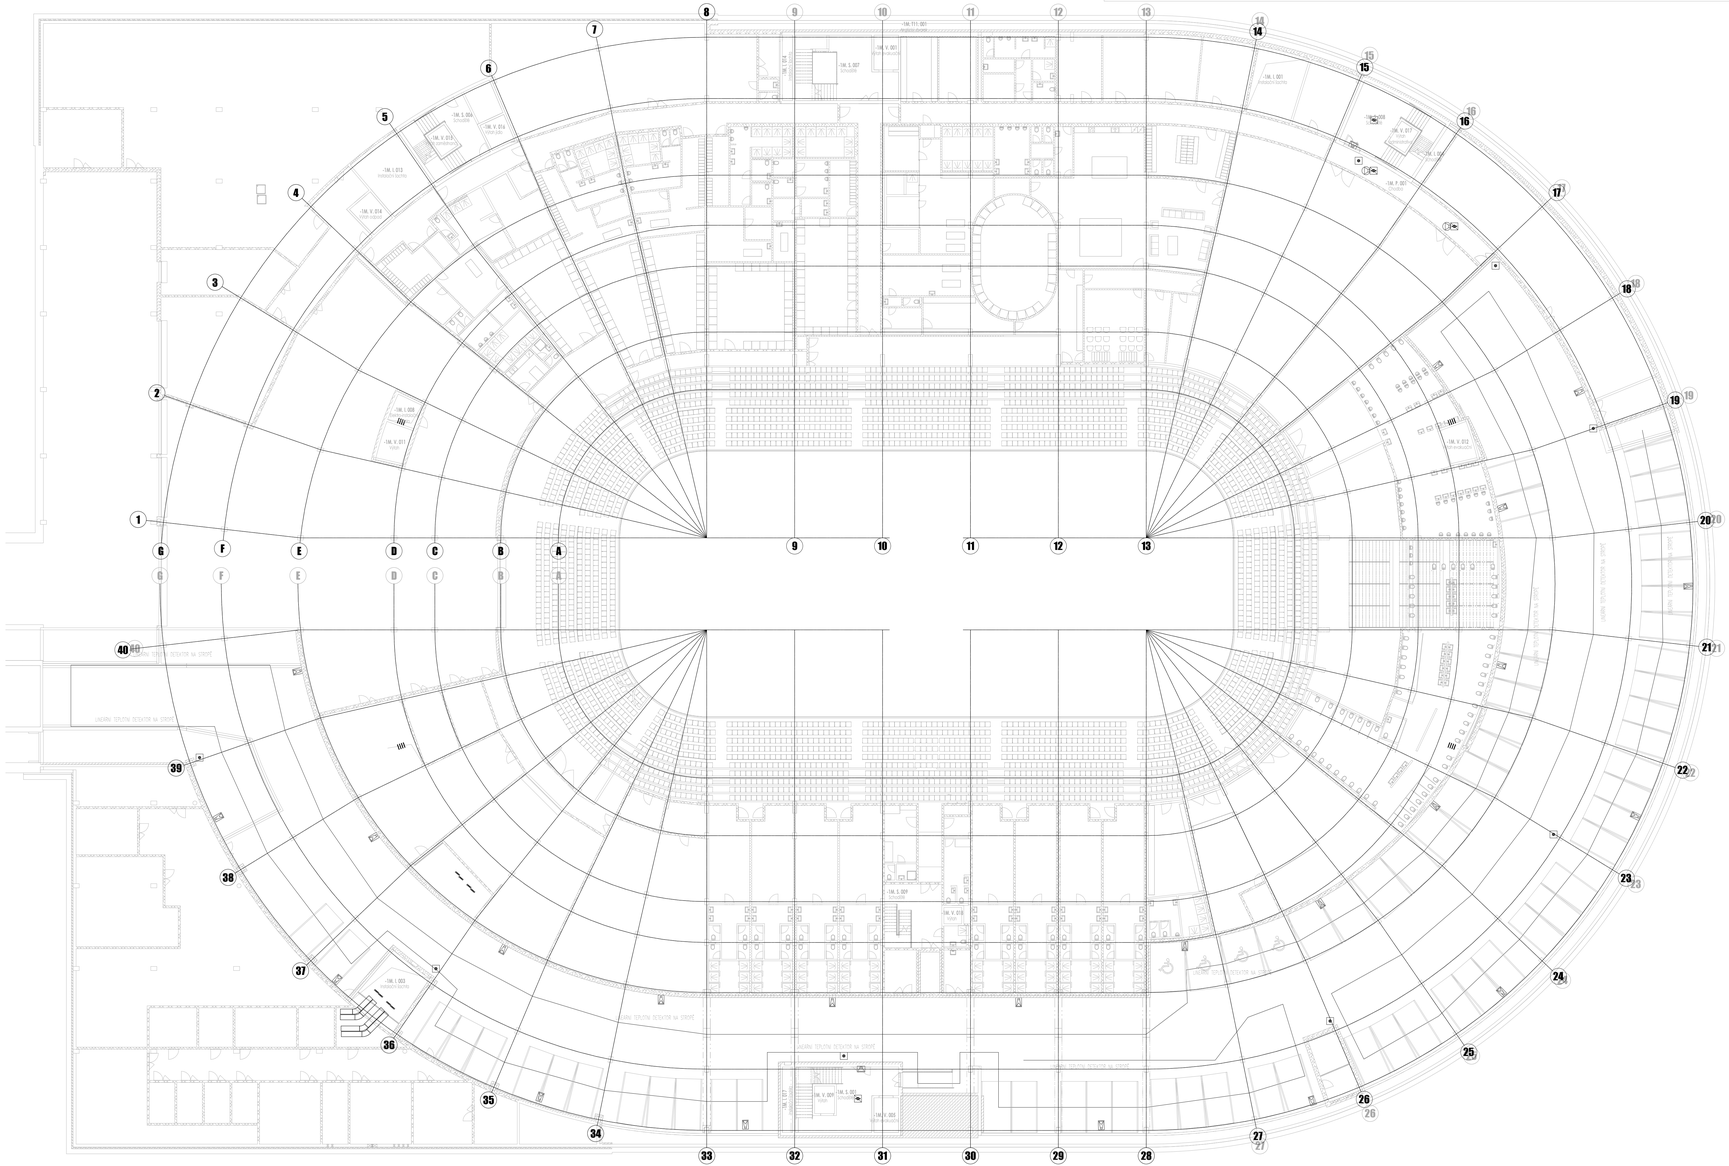
-1M. T.111: ODÚ
-1M. S. 007
-1M. V. 001
-1M. V. 005
-1M. V. 009
-1M. V. 011
-1M. V. 012
-1M. V. 014
-1M. V. 015
-1M. V. 016
-1M. V. 017
-1M. V. 018
-1M. I. 003
-1M. I. 004
-1M. I. 008
-1M. I. 013
-1M. I. 014
-1M. I. 015
-1M. I. 017
-1M. P. 001
-1M. S. 001
-1M. S. 006
-1M. S. 008
-1M. S. 009
