


| LEGENDA MÍSTNOSTÍ 4.NP | | | | |
|------------------------|----------|-----------------|--------------------------|------|
| Číslo místnosti | | Název místnosti | Plocha (m ²) | |
| Podlaží | Oddělení | | | |
| 4 | V | 005 | Výřah evakuací | 8,25 |
| 4 | V | 042 | NČ H + dšd | 6,59 |
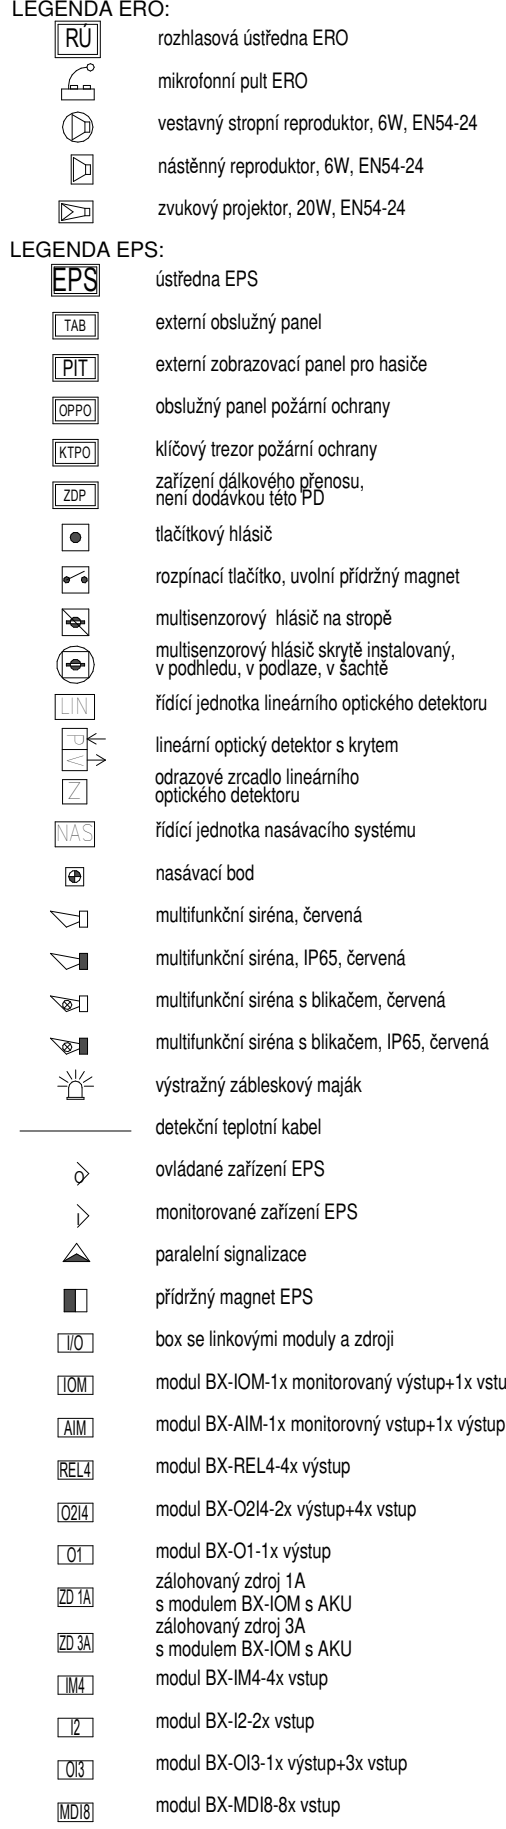

- 1) KABELOVÉ TRASY V PODHLEDU, POD STŘEPOM A POD OMTÍKOU. KABELY ULOŽENÝ DO DRÁTĚNÝCH ŽLABŮ AŽ TRUBEK.
- 2) KABELOVÉ TRASY S POŽÁRNÍ ODOLNOSTÍ PROVĚST ELE DOPORUČENÍ VÝROBCE A TPV2/2008.
- 3) PROJEKTANT JAVI NA DOZŘENÍ PŘEDEPANÝCH TECHNICKÝCH PARAMETRŮ PROSTŘEDÍ A ZAŘÍZENÍ. POUŽITÁ ZAŘÍZENÍ MUSÍ MÍT SHODNÉ PARAMETRY JAKO NAVRHOVANÉ TYTO.
- 4) STAVBA ZAJISTÍ VYBUĐOVÁNÍ KABELOVÝCH PROSTUPŮ NOSNÝMI KONSTRUKCEMI
- 5) KABELOVÉ PROSTUPY MEZI JEDNOTLIVÝMI POŽÁRNÍMI ÚSEKY BUDOVY UŠETŘENÝ PROTIPOŽÁRNÍMI PŘEPÁDKAMI S PŘEDEPANOU ODOLNOSTÍ (VIZ. POŽÁRNÍ ZPRÁVA).
- 6) ELEKTROINSTALACE MUSÍ BÝT PROVEDENA V SOULADU S PLATNÝMI PŘEDPISY, JEJICH JEJENÁ V OBLASTI BEZPEČNOSTI A OCHRANY OSOB.
- 7) OSAZOVÁNÍ KONCOVÝCH PRVKŮ ELE KORDINÁČNÍM VÝKRESU, VÝKRESŮ KONCOVÝCH PRVKŮ, VÝKRESŮ PODHLEDŮ. TYTO VÝKRESY JSOU NADŘÁŽENÝM TĚMTO VÝKRESŮM.

Formát **12 x A4**

| | | |
|---|-----------------------------|--|
| Generální projektant - Společnost Arch.Design a A PLUS | | A PLUS s.r.o. |
| A PLUS s.r.o. | | Česká 12 |
| Hlavní architekt projektu (autor) | Prof. Ing. Karel Tuza, CSc. | 616 00 180 |
| Hlavní architekt projektu (autor) | Ing. arch. Petra Unilá | 616 00 182 |
| Architekt projektu (autor) | Ing. arch. Petr Soudek | 02 262 36 419 |
| Architekt projektu | Ing. arch. Vít Moler | www.aplus.cz |
| Hlavní inženýr projektu | Ing. Jakub Holcsek | |
| Projektant | Ing. Tomáš Holcsek | |
| Projektant | Ing. Ondřej Vlach | |

| | | |
|----------------------------|-------------------------|--|
| Arch.Design, s.r.o. | | Arch.Design, s.r. |
| Manažer projektu | Ing. Miroslav Bílek | Sochorova 23 |
| Koordinátor projektu | Ing. Bořivoj Křesálek | 616 00 Brno |
| Projektant | Ing. Jakub Kapsa | IČ: 257 64 314 |
| Jednatel | Akadarch. Jana Háveková | www.archdesign.cz |

| | |
|----------------------------|--------------------------------|
| Projektant části PD | EXPLAN, s.r.o. |
| Zodpovědný projektant | Jiří Veselský Michelská 18/12a |
| Vypracoval | Vít Bartoň 140 00 Praha 4 |
| Kontroloval | Vít Bartoň IČ: 241 86 287 |

zakázkové číslo
-122-000-3174

objekt
SO 101

číslo části
D.1.4.09
číslo výkresu
204

Dokumentace
pro společné
povolení
datum
05/2020
měřítko výkresu
1:200
číslo revize
00