






LEGENDA


- 


PŮDORYS 6NP
- 


PŮDORYS 6NP
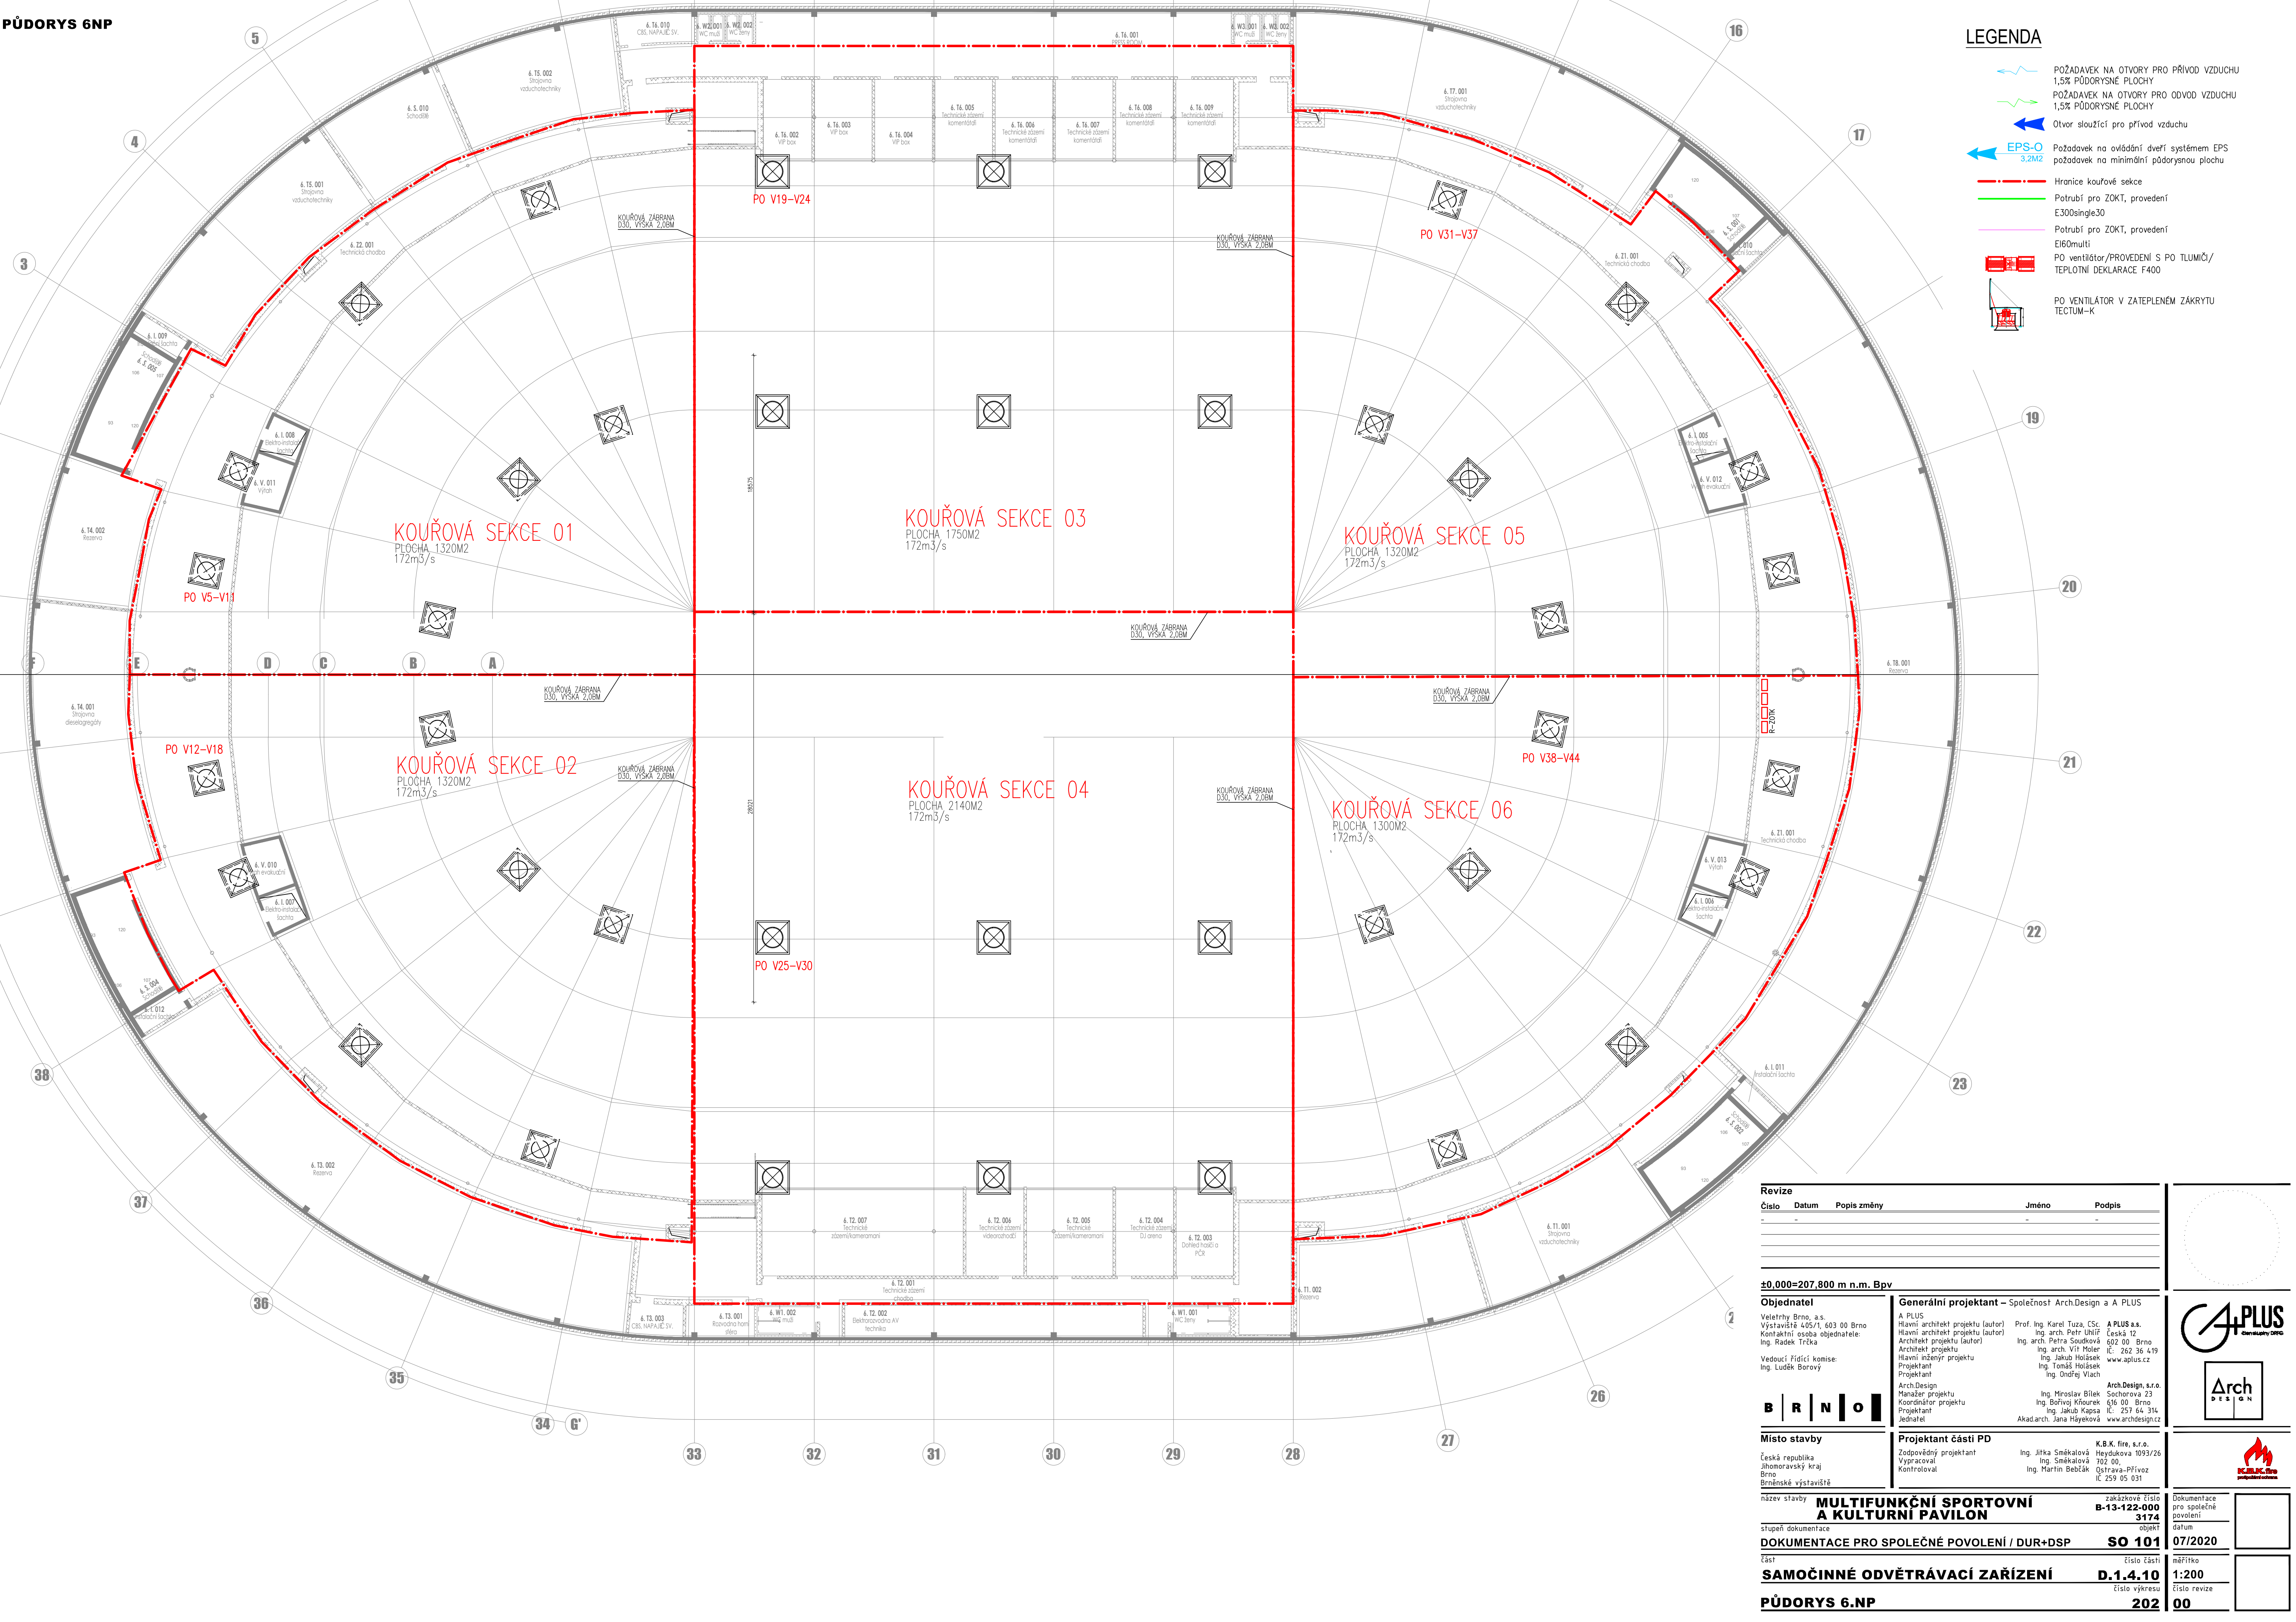


Revize				
Číslo	Datum	Popis změny	Jméno	Podpis
±0.000=207.800 m n.m. Bpv				
Objednatel		Generální projektant – Společnost Arch.Design a A PLUS		
Veletrhy Brno, a.s.		A PLUS		
Výstavě 405/1, 603 00 Brno		Hlavní architekt projektu (autor)		
Kontaktní osoba objednatel:		Ing. arch. Petr Uhlíř		
Ing. Radek Trčka		Ing. arch. Petra Součková		
Vedoucí řídicí komise:		Ing. arch. Vít Holer		
Ing. Luděk Borový		Ing. Jakub Holásek		
		Ing. Ondřej Vlach		
		Arch.Design, s.r.o.		
		Ing. Miroslav Bílek		
		Ing. Borivoj Khourak		
		Ing. Jakub Kapsa		
		Akad.arch. Jana Hájeková		
Místo stavby		Projektant časti PD		
Česká republika		Zodpovědný projektant		
Jihomoravský kraj		Ing. Jitka Smákalová		
Brno		Výpracoval		
Brněnské výstaviště		Kontroloval		
		Ing. Martin Bečák		
		K.B.K. fire, s.r.o.		
		Ing. Jitka Smákalová		
		Ing. Martin Bečák		
		Heydukova 1093/26		
		702 00		
		Ostrava-Přivoz		
		IČ 259 05 031		
Název stavby		Zakázkové číslo		
MULTIFUNKČNÍ SPORTOVNÍ		B-13-122-000		
A KULTURNÍ PAVILON		3174		
Stupeň dokumentace		Objekt		
DOKUMENTACE PRO SOPOLEČNÉ POVOLENÍ / DUR+DSP		SO 101		
Část		Číslo části		
SAMOČINNÉ ODVĚTRÁVACÍ ZAŘÍZENÍ		D.1.4.10		
PŮDORYS 6.NP		Číslo výkresu		
		202		
		00		
		07/2020		
		1:200		
		00		

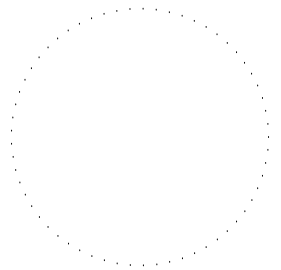


Architectural logo featuring a stylized circle with internal lines.



A PLUS



Arch Design



Logo featuring a stylized flame.

Dokumentace pro společné povolení	07/2020
datum	07/2020
měřítka	1:200
číslo revize	00