


POHLED SEVERNÍ (ze dvora)

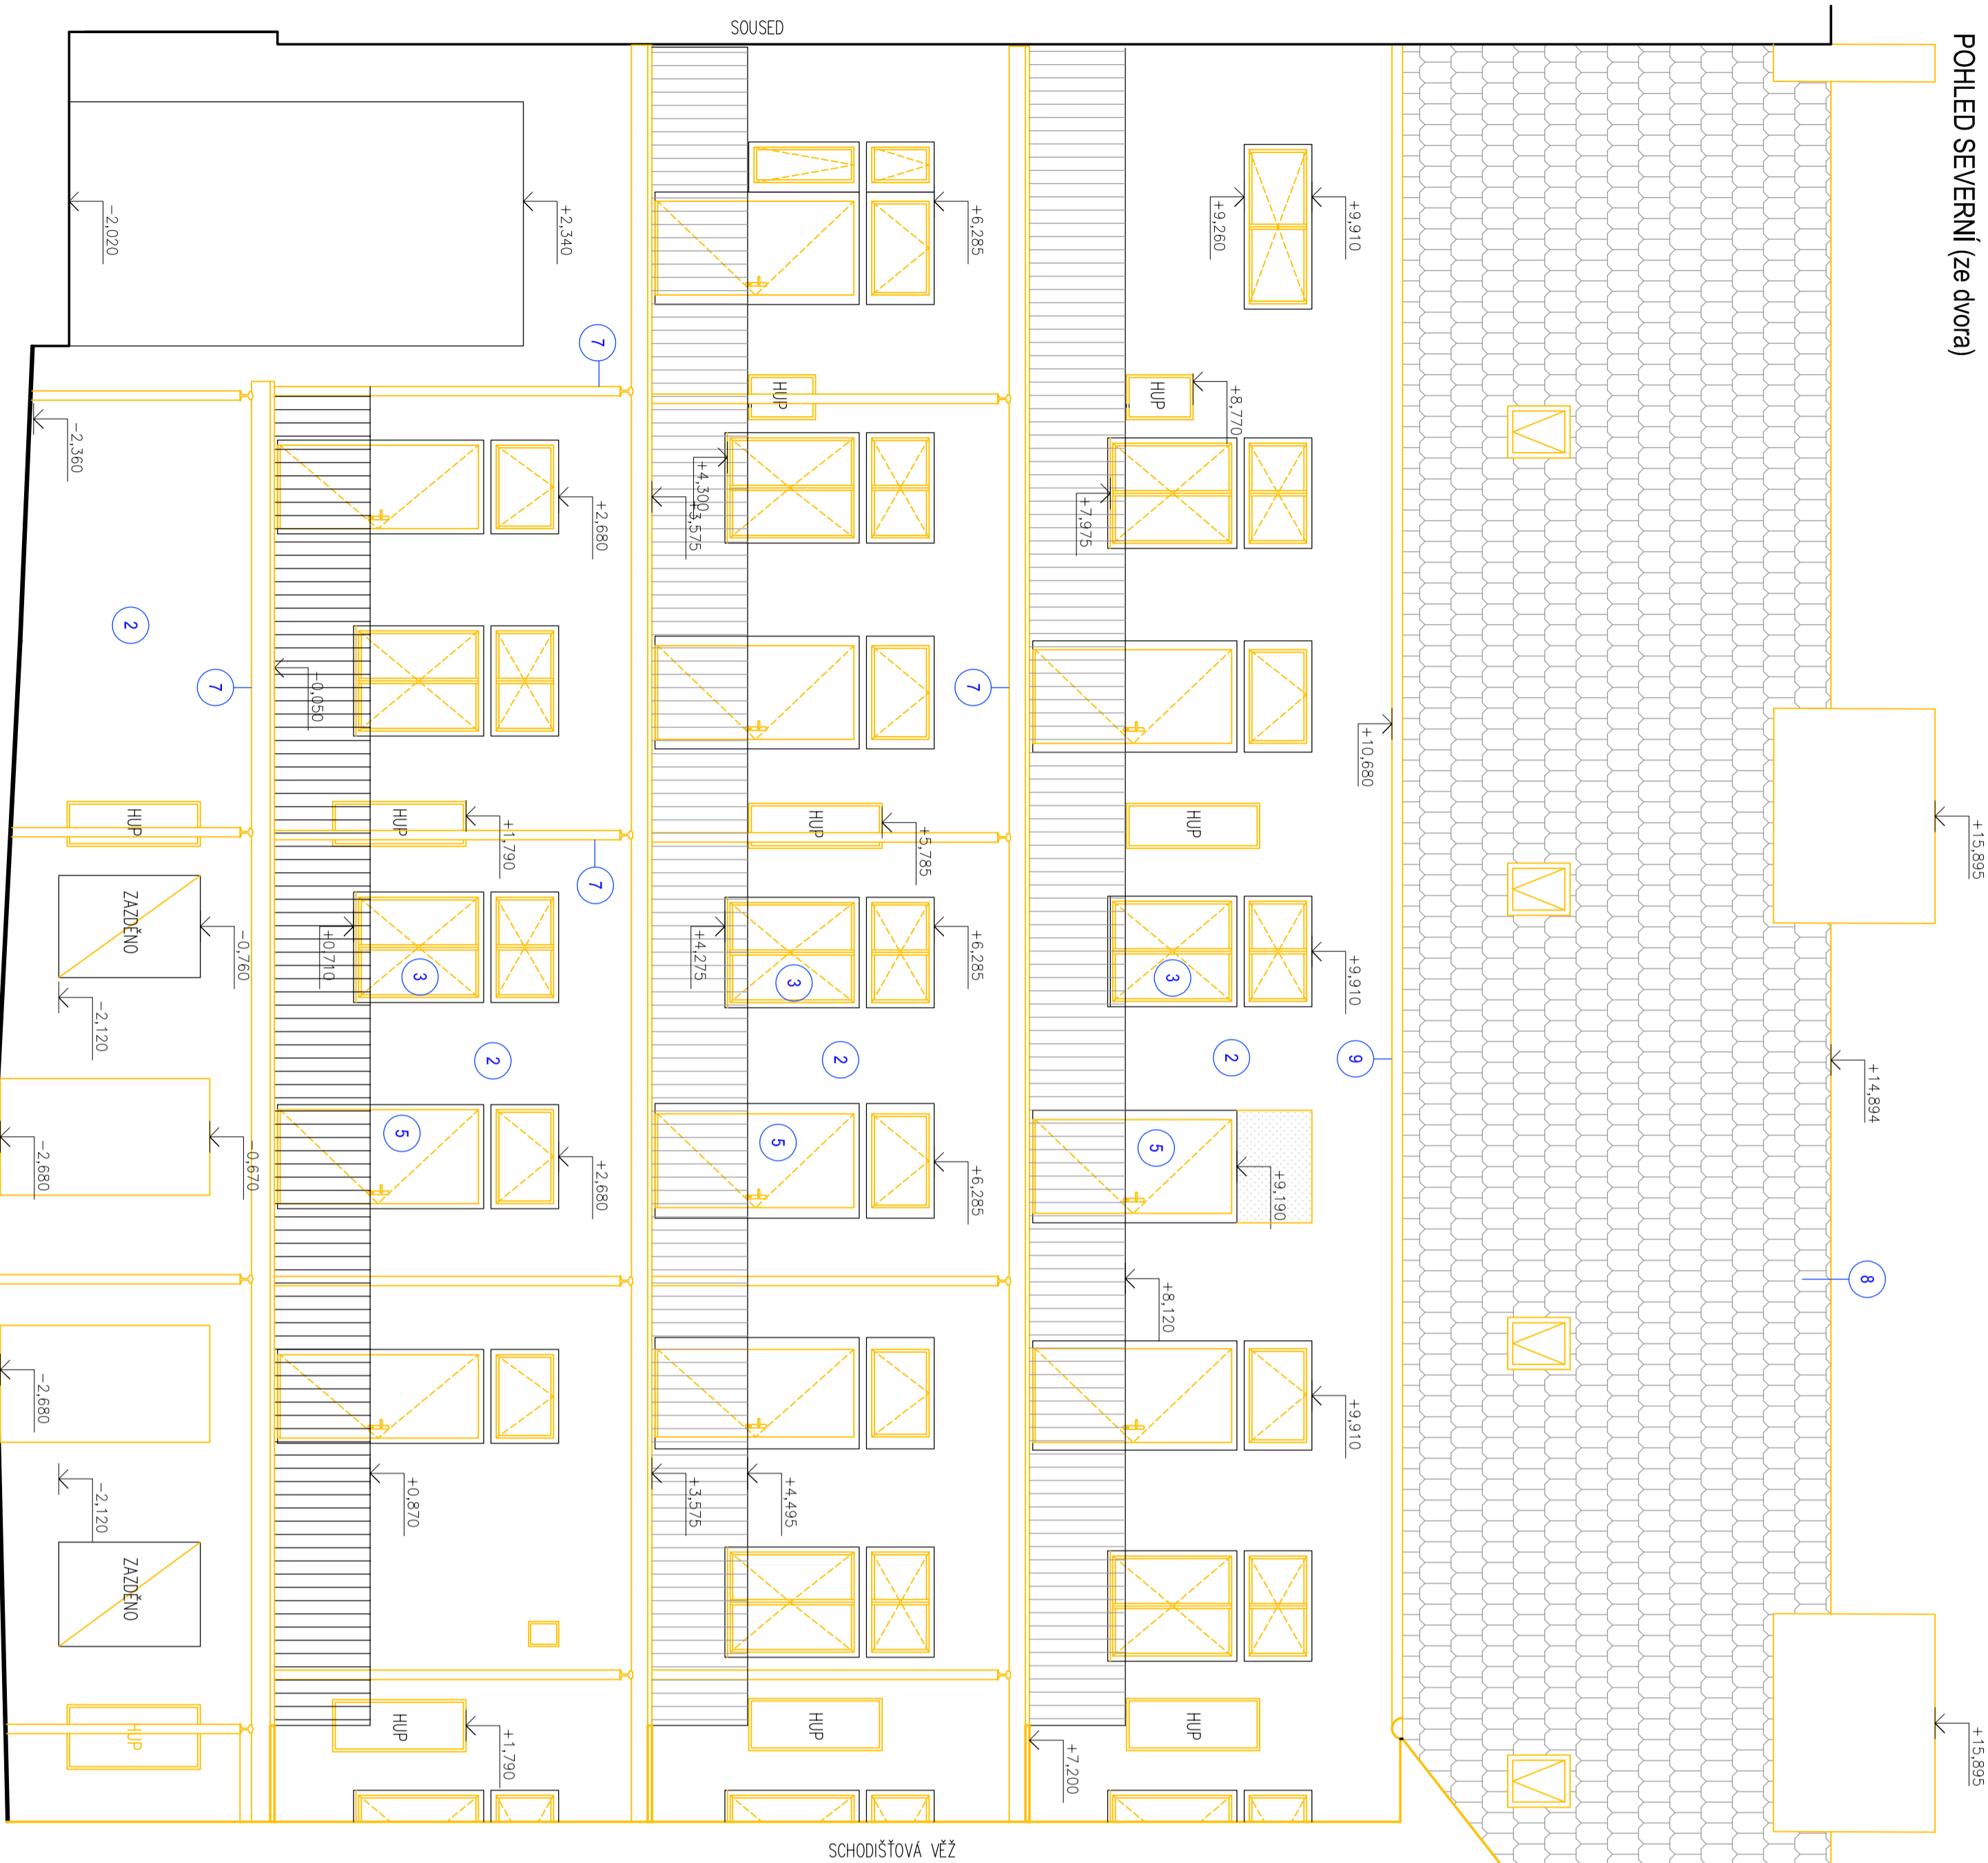

POPIS BOURACÍCH PRACÍ:

- DEMOLICE SCHODIŠTĚ A VNITŘNÍCH SCHODIŠTĚVÝCH STĚN ZDEMA KONSTRUKCE Z OHŘEVNĚHO ZDVA, KAMENNÉ SCHODY S POUŽITÍM Z TERAČA, MEZIPODESTY BETONOVÉ - HLAVNÍ PODESTY DŘEVĚNÁ PRKNA+OCEĽ
- BOURÁNÍ PAVLAČE - NOSNÁ KONSTRUKCE Z OCELOVÝCH PROFILŮ, PODLAHY Z DŘEVĚNÝCH PRKEN, OCEĽ. ZÁBRADLÍ
- VYBOURÁNÍ VŠECH VNĚJŠÍCH VÝPLNÍ OTVORŮ
- OSEKÁNÍ OMÍTKY NA VNĚJŠÍM ZDÍVU - 100%
- ROZEBRÁNÍ STŘEŠNÍ KERAMICKÉ KRYTINY
- VYBOURÁNÍ DŘEVĚNÝCH KONSTRUKCÍ KROVU
- VYBOURÁNÍ KOMINOVÝCH TĚLES V PODNÍM PROSTORU A NAD ROVINOU STŘECHY
- VYBOURÁNÍ ŠTÍTOVÉHO OHŘEVNĚHO ZDVA
- DEMONTÁŽ KLEMPŘSKÝCH VÝROBKŮ NA STŘEŠE A FASÁDE

POPIS POVRCHŮ

- 1 VENKOVNÍ OMÍTKA HLADKÁ, ODSTÍN SVĚTLÉ ŠEDY
- 2 VENKOVNÍ OMÍTKA HLADKÁ, ODSTÍN SLONOVÁ KOST
- 3 OKNA DŘEVĚNÁ KASTOVÁ
- 4 OKENICE - VÝPLNÍ PLECH
- 5 DVERE DŘEVĚNÉ
- 6 OCELOVÁ VRÁTA
- 7 OCELOVÉ PAVLAČE S PRKENNOU PODLAHOU
- 8 STŘEŠNÍ KRYTINA KERAMICKÁ
- 8 KLEMPŘSKÉ PRVKY POZINKOVANÉ

VÝŠKOVÝ SYSTÉM BpV ±0,000 = 208,640 m n. m. (úroveň podlaží v 1.NP nového stavu)

REVIZE:	POPIS ZMĚNY:	DATUM:	VYPRACOVAL:
1.	.	.	.

AKCE:	CELKOVÁ REKONSTRUKCE BYTOVÉHO DOMU HÁLKOVÁ 624/4 V K.Ú. HUSOVICE			STUPĚN PD:	DOKUMENTACE PRO PROVÁDĚNÍ STAVBY - DPS		
				OBJEKT:	SO 01 - REKONSTRUKCE BYTOVÉHO DOMU		
				PROFESSE:	D.1.1 - ARCHITEKTONICKO-STAVEBNÍ ŘEŠENÍ		
INVESTOR A OBJEDNATEL:	Statutární město Brno Dominikánské náměstí 198/1, 602 00 Brno			ZAKÁZKOVÉ ČÍSLO:	2.0189.201-4		
MÍSTO STAVBY:	pozemek parc. č. 1523 K.Ú. 610844 Husovice			DATUM:	07/2022		
GENERALNÍ PROJEKTANT:	INTAR a.s. Bernardova 811/17a, 602 00 Brno tel.: +420 543 422 211 www.intar.cz, info@intar.cz			FORMÁT:	6 x A4		
				KOPIE:			
VEDOUcí PROJEKTU:	ING. ARCH. B. LANCMAN, blancman@intar.cz			MĚŘÍTKO:	1:50		
HLAVNÍ INŽENÝR PROJEKTU:	ING. ARCH. B. LANCMAN, blancman@intar.cz						
ZHOTOVITEL ČÁSTI:	INTAR a.s. Bernardova 811/17a, 602 00 Brno tel.: +420 543 422 211 www.intar.cz, info@intar.cz						
ODPOVĚDNÝ PROJEKTANT:	ING. IVANA KOPŘIVOVÁ, koprivova@intar.cz			VYKRES:	POHLED SEVERNÍ (ze dvora)		
VYPRACOVAL:	ING. IVANA KOPŘIVOVÁ, koprivova@intar.cz			EVIDENČNÍ ČÍSLO:	- STÁVAJÍCÍ STAV, BOURACÍ PRÁCE		
				ČÍSLO VYKRESU:	109		
				REVIZE:	00		