


PŮDORYS STŘECHY - NOVÝ STAV

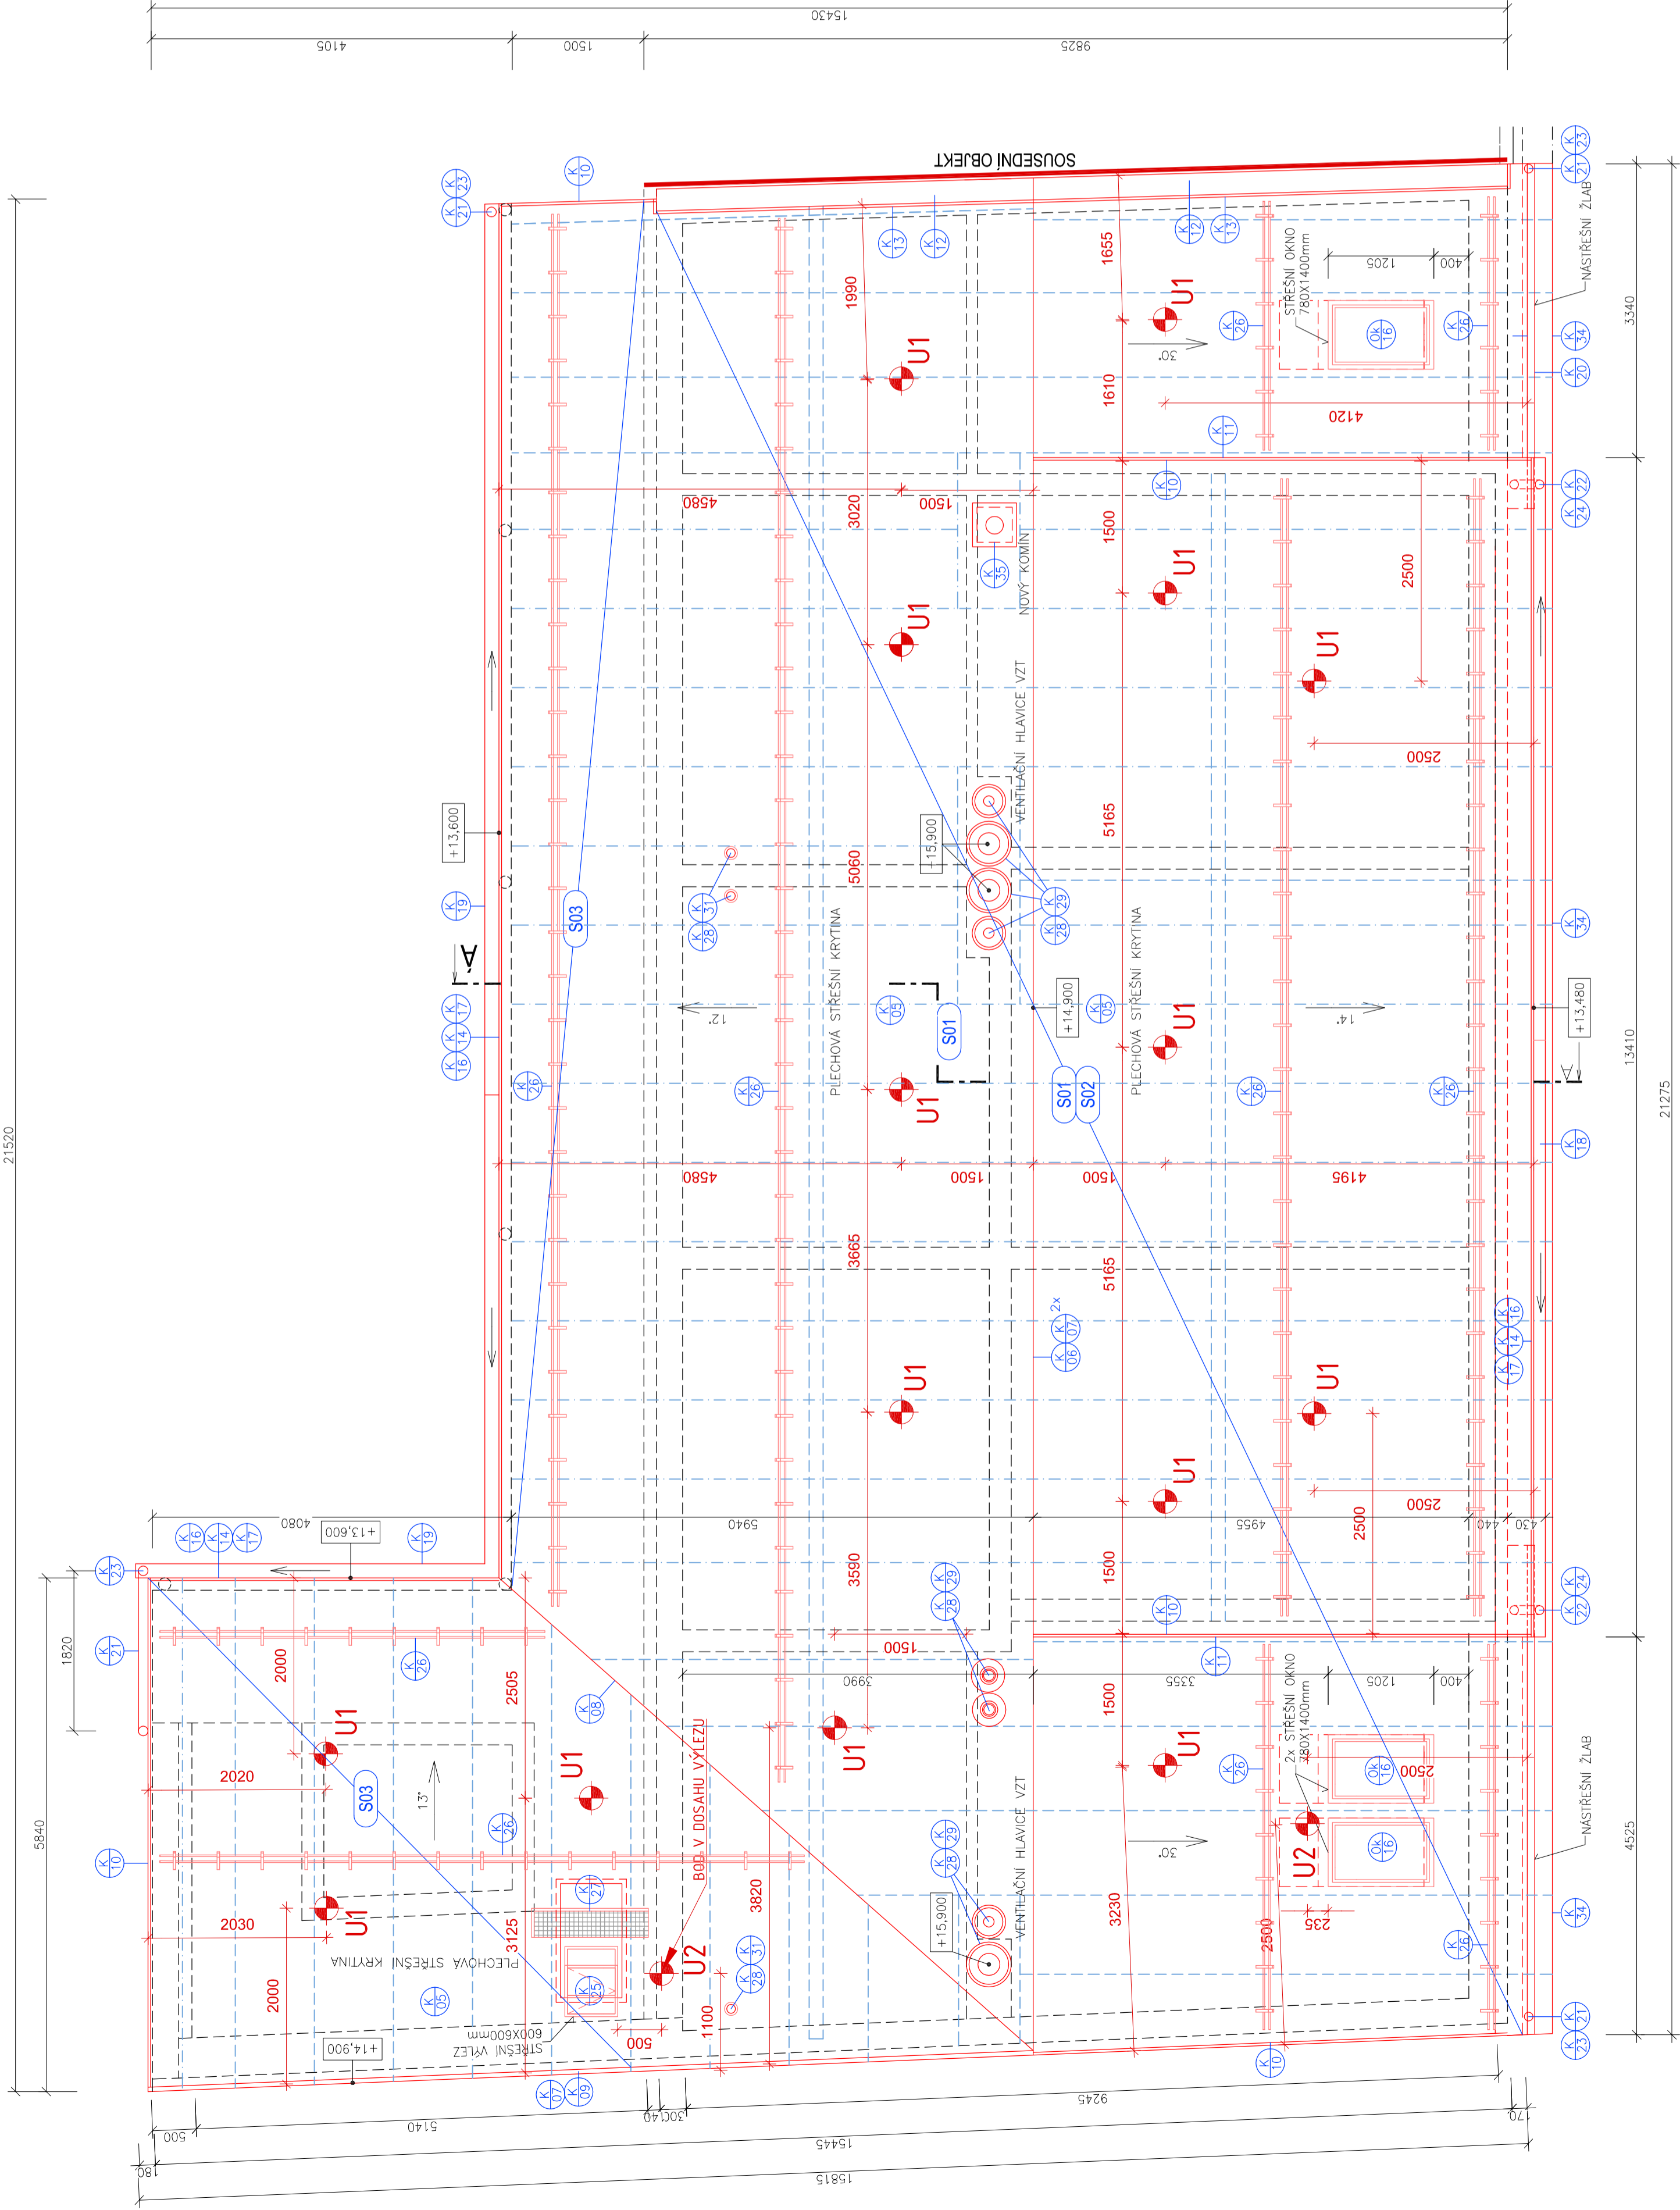

LEGENDA ZNAČENÍ ZÁCHYTNÉHO SYSTÉMU

Prvek kolektivní ochrany (sousední objekt)

POZN.: JE NUTNÉ POUŽÍT DVOU SPOJOVACÍCH PROSTŘEDKŮ PŘI PŘEPNUTÍ PRACOVNÍKA NA DOPLNĚNOVÝ BOD V ROHU OBJEKTU, MUSÍ TENTO ZŮSTAT ZAJISTĚN I NA NEBLIŽŠÍM KOTVÍCÍM BODĚ UMÍSTĚNĚM V PODÉLNÉ OSE STŘEDU ŘEŠENÉHO OBJEKTU.

SPOJOVACÍ LANO MUSÍ BÝT VŽDY ZKRÁCENO NA CO NEJKRATŠÍ MOŽNOU DĚLKOU SOUČASNĚ VŠAK JEHO DĚLKA NKDY NEMŮJE UMŮŽNIT VOLNÝ PÁD DELŠÍ NEŽ 1500 mm NEBO MÁRAZ NA NIŽE POLOŽENOU PŘEKÁŽKU

ZÁCHYTNÝ SYSTÉM JE MOŽNÉ POPRVĚ POUŽÍT AŽ PO ÚSPĚŠNÉM PROVEDENÍ REVIZE SYSTÉMU A POUŽÍVAT JE SMÍ (A TUDÍŽ I VYSTUPOVAT DO NEBEZPÉČNÉHO OKRAJE) POUZE NÁLEŽITĚ POUČENÉ OSOBY S VÝHODNÝM VYBAVENÍM.

PŘI MONTÁŽI KAŽDÝ BOD POPSAT ČÍSLEM INAPŘ. NA ZÁKLADNĚ POLE DOKUMENTACE A PŘED ZAKRYTÍM VRSTVAMI FOTOGRAFICKY ZDOKUMENTOVAT UKOTVENÍ

PŘEDPOKLÁDÁ SE ŽE VÝLEZY NA STŘECHU POMOCÍ PEVNÝCH PROVOZNIČNÍCH ŽEBŘÍKŮ JSOU ZABEZPEČENY DLE ČSN 74 2082 OCHRANNÝM ZABRADLÍM, POPŘ. JINÝM ZPŮSOBEM, KTERÝ ÚČELNĚ ZAMEZÍ PÁDU OSOB Z VÝŠKY A DO HLUBOKY A KTERÝ NENÍ SOUČÁSTÍ TOHOTO PROJEKTU.

HRANA VÝSTUPNÍ ÚROVNĚ ŽEBŘÍKU A PŘÍSTUPOVÁ PLOŠNA MUSÍ BÝT PO OBOU STRÁNÁCH OPATŘENY OCHRANNÝM ZABRADLÍM PRODLOUŽENÝM DO VZDÁLENOSTI 1500 mm OD NEZABEZPEČENÉ HRANY DO PLOCHY STŘECHY, NEBO PODÉL PÁDOVÉ HRANY TAK, ABY DO VZDÁLENOSTI 1500 mm OD PEVNÉHO ŽEBŘÍKU BYL VYLOUČEN PÁD.

LEGENDA ZÁCHYTNÉHO SYSTÉMU TOPSAFE			
U1 - Kotvicí bod TOPSAFE TSL-IF5			15 ks
U2 - Kotvicí bod TOPSAFE TSL-300-H1016, délka 300 mm			2 ks
1, 2, ...	Pořadové číslo kotvicího bodu		

LEGENDA MATERIÁLŮ

- STÁVAJÍCÍ KONSTRUKCE
- NOVĚ NAVRHOVANÉ KONSTRUKCE
- NOVĚ NAVRHOVANÉ KONSTRUKCE
- NOVĚ KONSTRUKCE KROVU

VÝŠKOVÝ SYSTÉM BpV ±0.000 = 201,237 m.n.m. (úroveň podlaží v 1.NP)

REVIZE:	POPIS ZMĚNY:	DATUM:	VYPRACOVAL:

AKCE:	CELKOVÁ REKONSTRUKCE BYTOVÉHO DOMU HÁLKOVA 624/4 V K.Ú. HUSOVICE	STUPEŇ PD:	DOKUMENTACE PRO PROVÁDĚNÍ STAVBY (DPS)
INVESTOR A OBJEDNATEL:	Stavbární město Brno, Dominikánské náměstí 1901, 602 00 Brno	OBJEKT:	SO 01 - REKONSTRUKCE BYTOVÉHO DOMU
MÍSTO STAVBY:	pozemek parc. č. 1523 k.ú. 610844 Husovice	PROFESSE:	D.1.1 - ARCHITEKTONICKO-STAVEBNÍ ŘEŠENÍ
GENERALNÍ PROJEKTANT:	INTAR a.s., Bezručova 8117a, 602 00 Brno, tel.: +420 543 422 211, www.intar.cz, info@intar.cz	ZAKÁZKOVÉ ČÍSLO:	2 0189 271-4
VEDOUcí PROJEKTU:	ING. ARCH. B. LANCMAN, blancman@intar.cz	DATUM:	07/2022
HLAVNÍ INŽENÝR PROJEKTU:	ING. ARCH. B. LANCMAN, blancman@intar.cz	FORMÁT:	8 x A4
ZHOŤOVITEL ČÁSTI:	INTAR a.s., Bezručova 8117a, 602 00 Brno, tel.: +420 543 422 211, www.intar.cz, info@intar.cz	KOPIE:	
		MĚRÍTKO:	1:50
		AUTORIZACE:	
		VÝKRES:	
		PŮDORYS STŘECHY - NOVÝ STAV	
		REVIZE:	
		ČÍSLO VÝKRESU:	
		208	
		EVIDENČNÍ ČÍSLO:	
		20189271-4ISO 01/D.1.1	
		00	