



LEGENDA INŽENÝRSKÝCH SÍTÍ:

- podzemní:
- kanalizace dešťová
  - vodovod
  - plynovod STL
  - sádkovací kabely - CETIN
  - zrušené sádkovací kabely - CETIN
  - sádkovací kabely - EG.D
  - kabely NN
  - kabely VN
  - trakční kabely DPmB
  - zrušené kabely - EG.D
  - kabely veřejného osvětlení

- podzemní:
- sádkovací kabely - CETIN


Klad listů :

1  
2

Poznámka :  
Souřadnicový systém : JTSK  
Výškový systém : Balt. po. vyrovnání

Měřil	L.Pospíšil	Investor	Magistrát města Brna	SPHYRNA Group, s.r.o. Dusíkova 33, 638 00 Brno IČ: 018 991 04; tel.: (+420) 608 911 143	
Vypracoval	Ing.T.Bednář	Místo	Brno		
Kontroloval	Ing.J.Rišková	Kraj	Jihomoravský		
		K. ú.	Pilsrdky		
Stavba				Formát	6 A4
CHODNÍK Z ANTHROPOSU DO NOVÉHO ÚSKOVCE				Datum	02/2023
				Arch. číslo	SG-04/2023
Obsah				Měřítko	Číslo výkresu
Geodetické zaměření				1:500	1



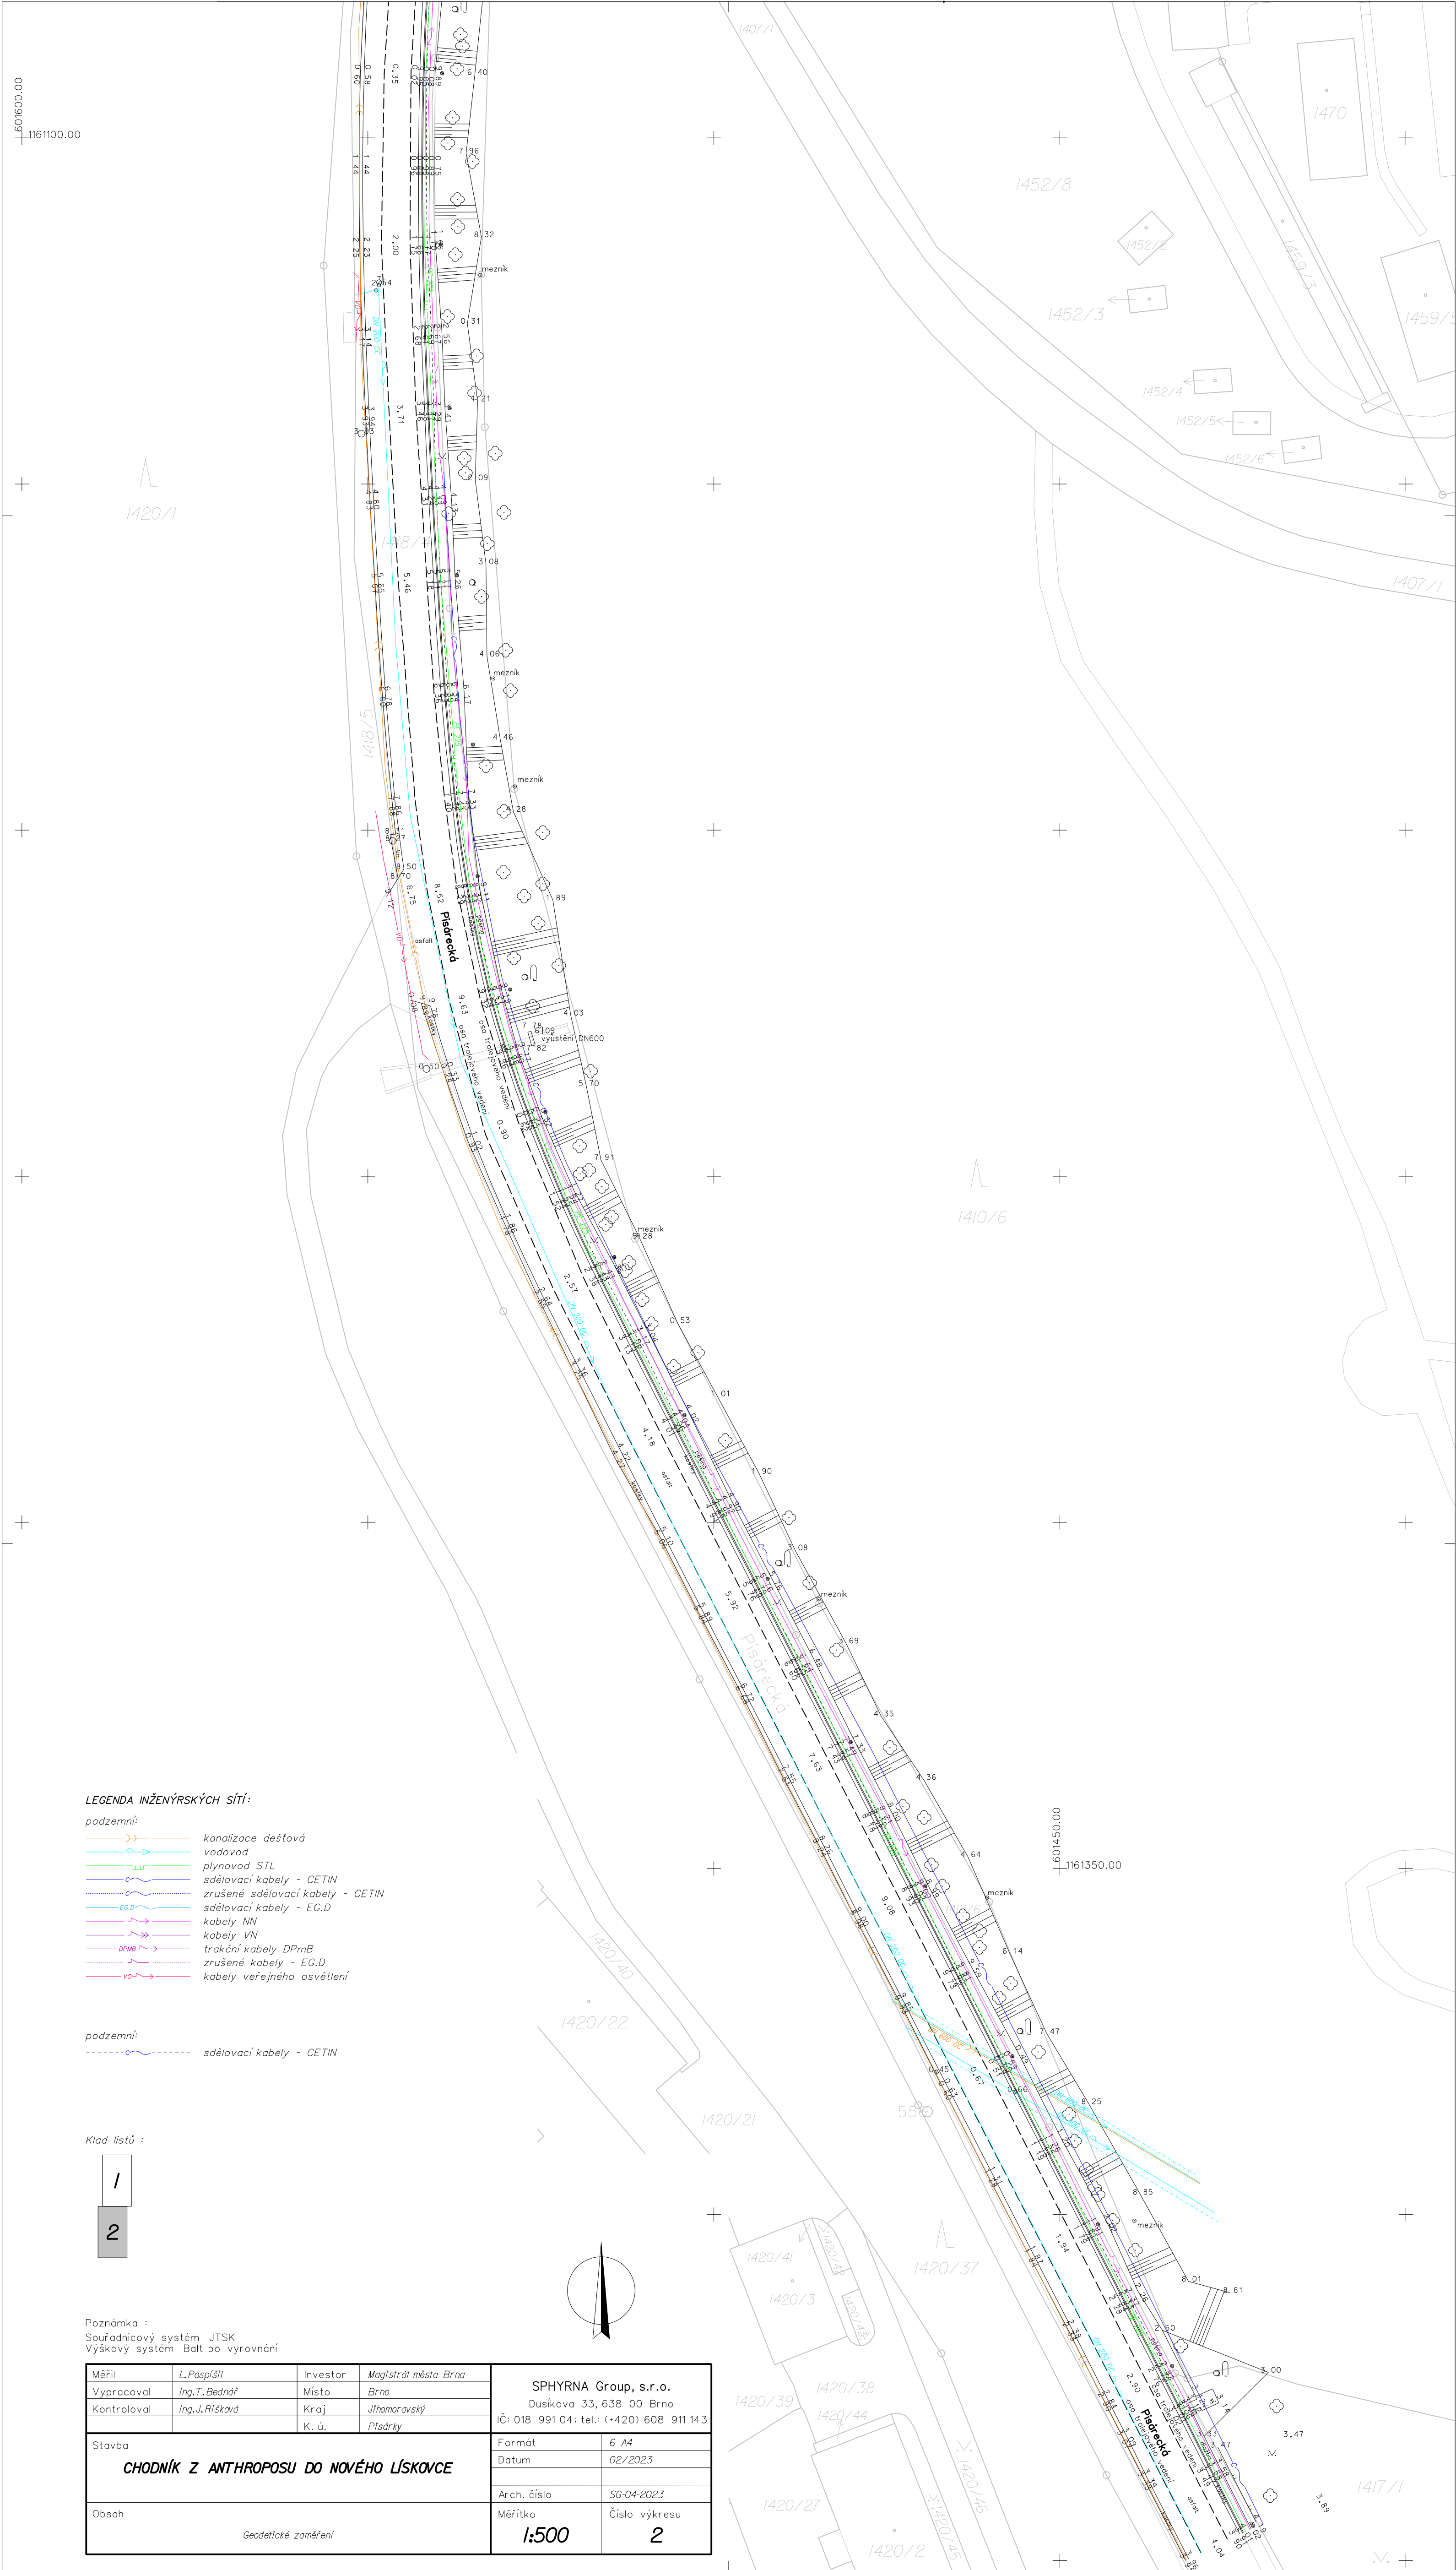

LEGENDA INŽENÝRSKÝCH SÍTÍ:

podzemní:

- kanalizace dešťová
- vádovod
- plynovod STL
- sádelovací kabely - CETIN
- zrušené sádelovací kabely - CETIN
- sádelovací kabely - EG.D
- kabely NN
- kabely VN
- tržební kabely DPmB
- zrušené kabely - EG.D
- kabely veřejného osvětlení

podzemní:

- sádelovací kabely - CETIN

Klad listů :

1

2

Poznámka :  
Souřadnicový systém JTSK  
Výškový systém Balt po vyrovnání

Měřil	L.Pospíšil	Investor	Magistrát města Brna	SPHYRNA Group, s.r.o. Dusikova 33, 638 00 Brno IČ: 018 991 04; tel.: (+420) 608 911 143	
Vypracoval	Ing.T.Bednář	Místo	Brno		
Kontroloval	Ing.J.Rišková	Kraj	Jihomoravský		
		K. ú.	Pisárky		
Stavba				Formát	6 A4
CHODNÍK Z ANTHROPOSU DO NOVÉHO LÍSKOVCE				Datum	02/2023
				Arch. číslo	SG-04-2023
Obsah				Měřítko	Číslo výkresu
				1:500	2
Geodetické zaměření					