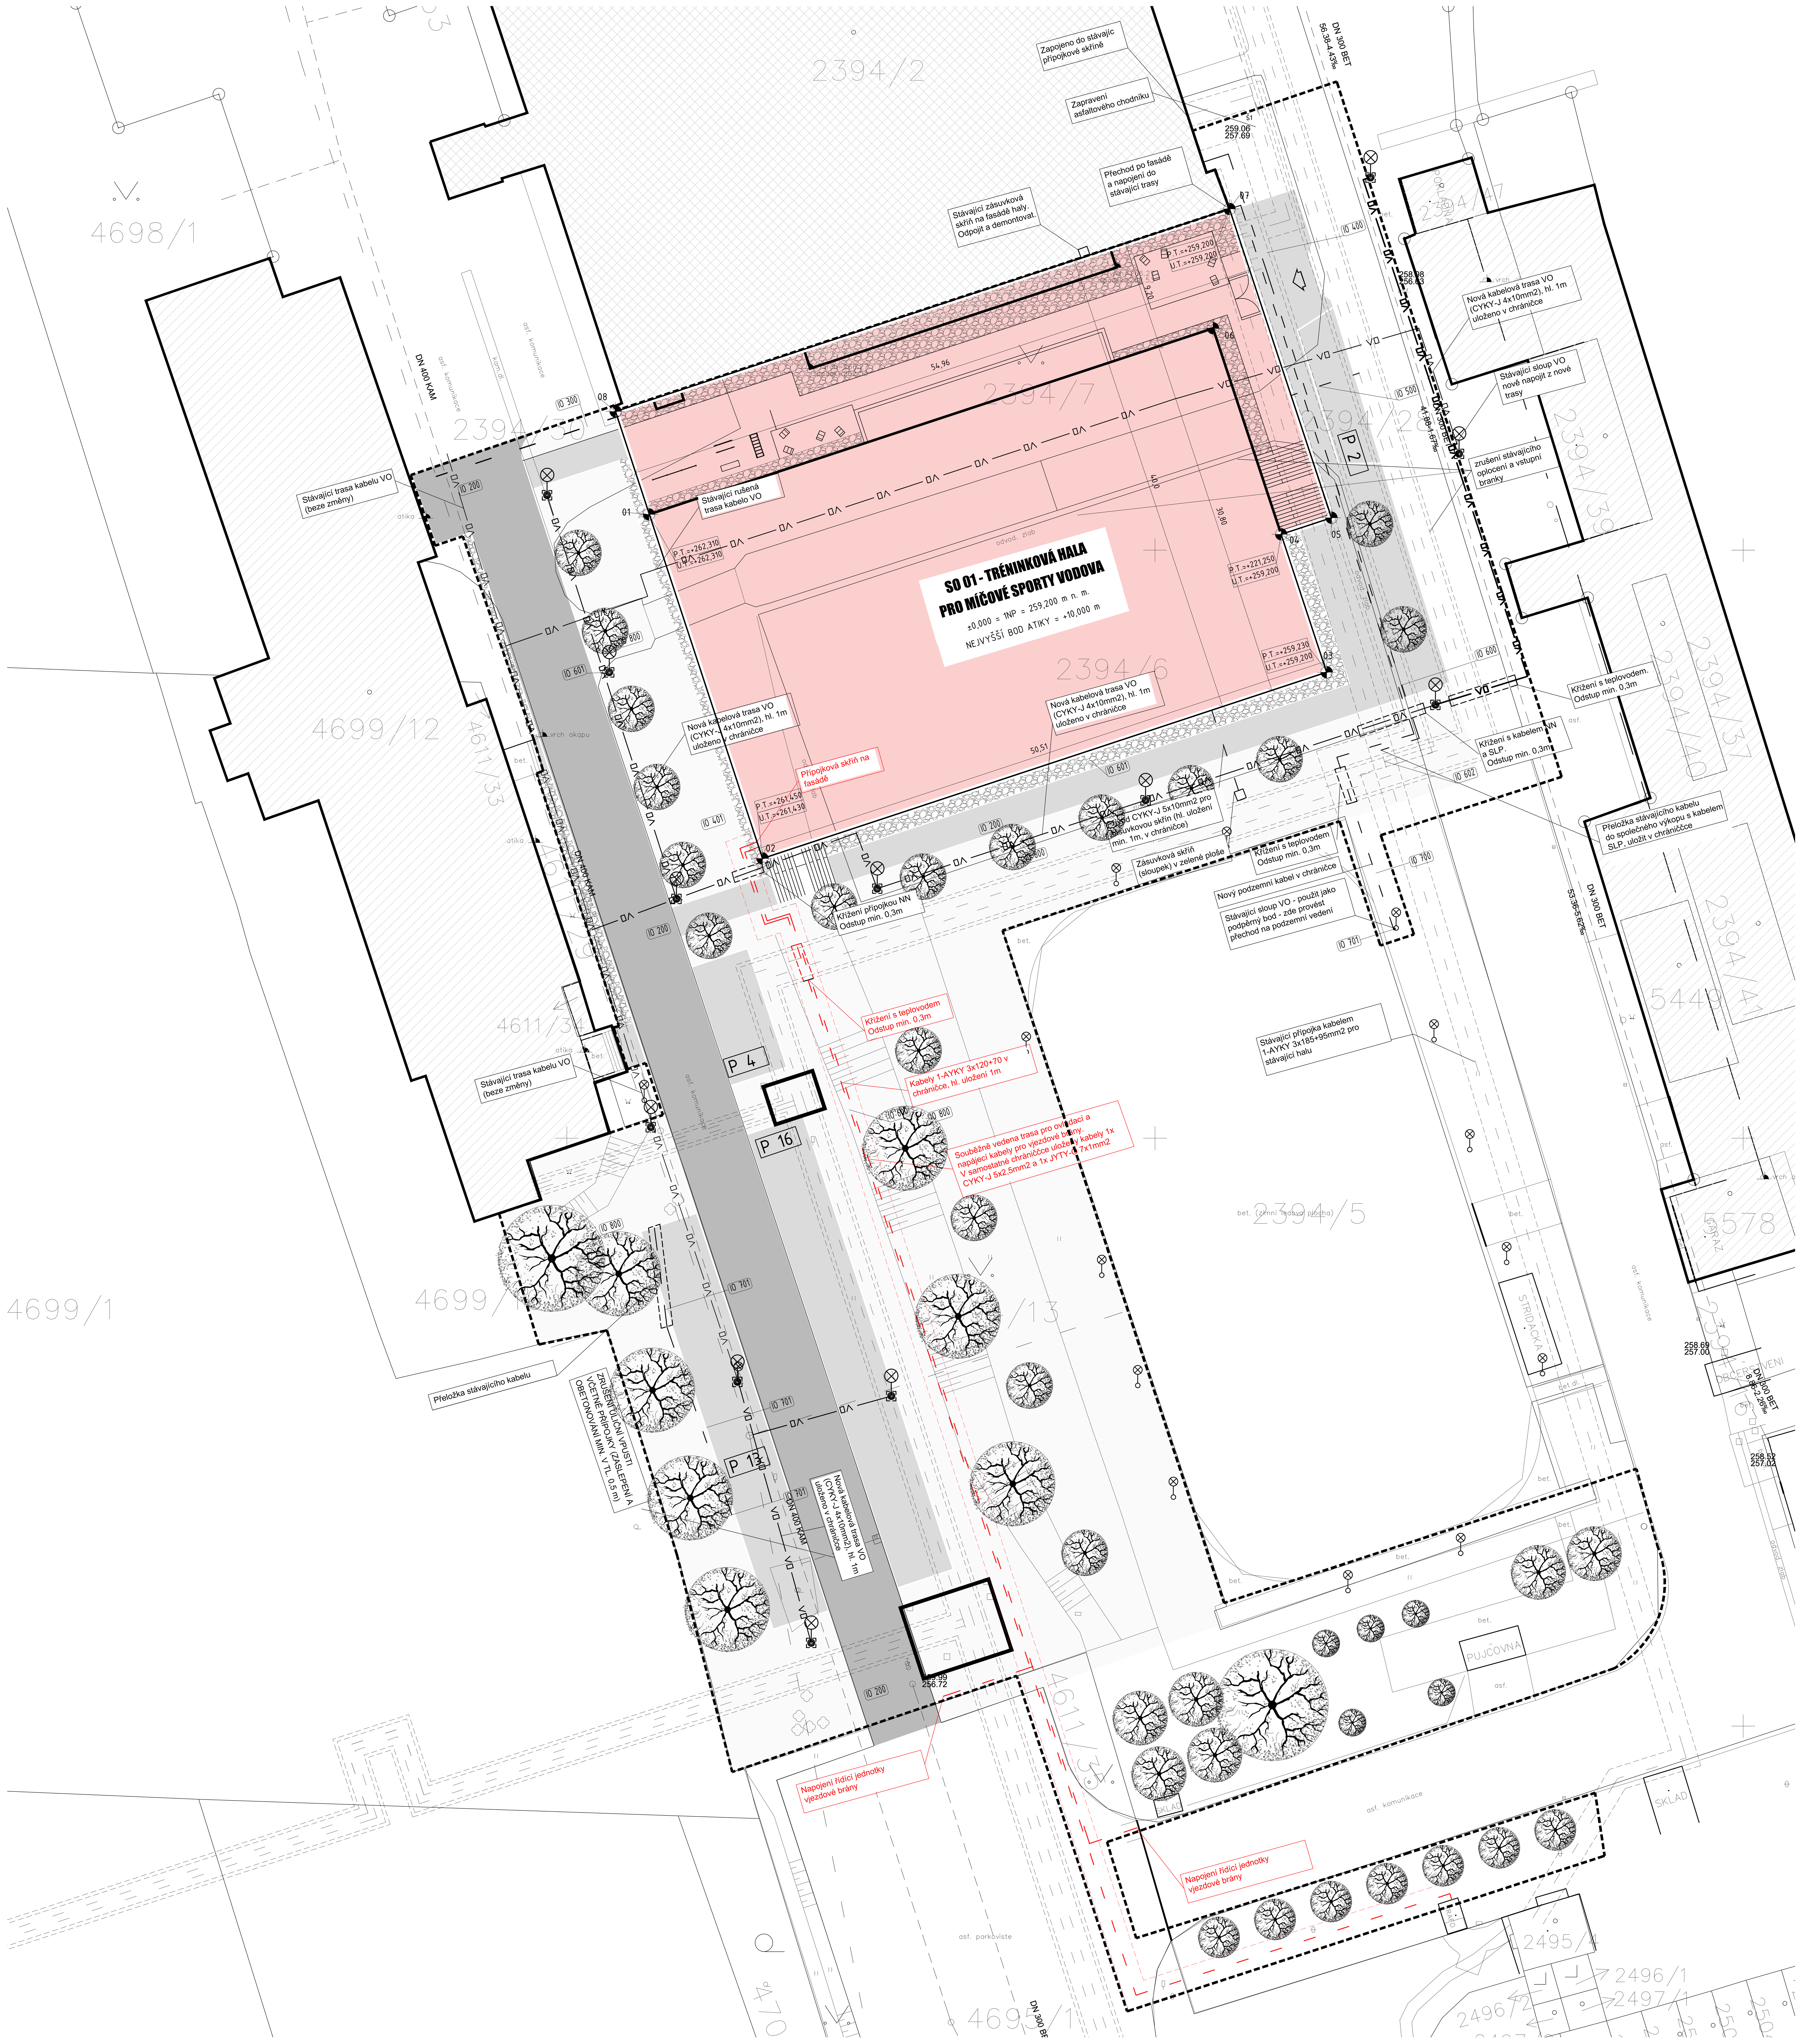

LEGENDA ZNAČENÍ

- HRANICE STAVENIŠTĚ
- HRANICE POZEMKŮ DLE KATASTRU NEMOVITOSTÍ
- 690/1 — PARCELNÍ ČÍSLA DLE KATASTRU NEMOVITOSTÍ
- GEODETICKÉ ZAMĚŘENÍ
- JEDNOTLIVÝ STROM
- KÁCENÉ STROMY
- 30 — PRŮMĚR KMENE STROMU
- TRAVNÍ POROST
- VENKOVNÍ OSVĚTLENÍ VOLNĚ STOJÍCÍ STÁVAJÍCÍ / RUŠENÉ / NOVÉ
- SO 01 — OZNAČENÍ OBJEKTU
- P 33 — OZNAČENÍ POČTU PARKOVACÍCH STÁNÍ - NOVÁ
- IO 200 — OZNAČENÍ INŽENÝRSKÉHO OBJEKTU
- SOUŘADNICOVÝ BOD S-JTSK označení (pořadí) bodu
- VSTUP / VJEZD
- STROM NAVRHOVANÝ
- 1. SINLNIČNÍ OBRUBNÍK 100/15/25
- 2. CHODNÍKOVÝ OBRUBNÍK 100/10/25
- 3. NÁJEZDOVÝ OBRUBNÍK SNÍŽENÝ

STÁVAJÍCÍ INŽENÝRSKÉ SÍTĚ

- KANALIZACE - DEŠŤOVÁ - BVK
- KANALIZACE - JEDNOTNÁ - BVK
- VODOVOD - PITNÁ VODA - BVK
- SLABOPROUD - NADZEMNÍ SDĚLOVACÍ VEDENÍ - CETIN a.s.
- SLABOPROUD - PODZEMNÍ SDĚLOVACÍ VEDENÍ - CETIN a.s.
- SLABOPROUD - PODZEMNÍ SDĚLOVACÍ VEDENÍ - CETIN a.s. - nefunkční kabel
- SILNOPROUD - VYSOKÉ NAPĚTÍ PODZEMNÍ - EON Distribuce a.s.
- SILNOPROUD - NÍZKÉ NAPĚTÍ PODZEMNÍ
- SILNOPROUD - VELMI VYSOKÉ NAPĚTÍ PODZEMNÍ - EON Distribuce a.s.
- SILNOPROUD - VELMI VYSOKÉ NAPĚTÍ PODZEMNÍ - EON Distribuce a.s.
- SILNOPROUD - VEŘEJNÉ OSVĚTLENÍ - TSB
- HORKOVOD - PODZEMNÍ - TEPLÁRNY BRNO
- PLYNOVOD - NÍZKOTLAKÝ - GASNET S.R.O.
- PLYNOVOD - STŘEDOTLAKÝ - GASNET S.R.O

RUŠENÉ INŽENÝRSKÉ SÍTĚ

- SILNOPROUD - AREÁLOVÉ OSVĚTLENÍ
- SILNOPROUD - NÍZKÉ NAPĚTÍ PODZEMNÍ
- SILNOPROUD - NÍZKÉ NAPĚTÍ PODZEMNÍ

NOVÉ INŽENÝRSKÉ SÍTĚ

- KANALIZACE - JEDNOTNÁ
- HORKOVOD - PODZEMNÍ
- VODOVOD - PITNÁ VODA
- SILNOPROUD - VENKOVNÍ OSVĚTLENÍ
- SLABOPROUD - PODZEMNÍ SDĚLOVACÍ VEDENÍ
- SILNOPROUD - NÍZKÉ NAPĚTÍ PODZEMNÍ

LEGENDA PLOCH

- OBJEKTY NOVÉ - HLAVNÍ HMOTA
- OBJEKTY POD TERÉNEM NOVÉ
- ZELEŇ NOVÉ OSETÍ
- KOMUNIKACE NOVÁ ASFALTOVÝ POVRCH
- CHODNÍK NOVÝ - KAČÍREK
- OBJEKTY STÁVAJÍCÍ
- OBJEKTY STÁVAJÍCÍ - K NÍŽ BUDE PŘÍSTAVBA S001 - Tréninková hala
- PARKOVACÍ STÁNÍ NOVÁ - DRENÁŽNÍ DLAŽBA POJÍZDNÁ
- CHODNÍK NOVÝ - POCHOZÍ DLAŽBA

SEZNAM BODŮ JTSK

ozn. bodu	Y,X	ozn. bodu	Y,X
01	-599493.021, -1157046.958	05	-599435.0, -1157047.2
02	-599483.4, -1157076.2	06	-599445.1, -1157031.1
03	-599435.4, -1157060.4	07	-599443.7, -1157021.0
04	-599439.3, -1157048.7	08	-599495.9, -1157038.2

OBJEKTÁŽ STAVBY

STAVEBNÍ OBJEKTY (SO):

SO 01 TRÉNINKOVÁ HALA PRO MÍČOVÉ SPORTY VODOVÁ

INŽENÝRSKÉ OBJEKTY (IO):

- IO 100 PŘÍPRAVA ÚZEMÍ, TERÉNNÍ ÚPRAVY
- IO 200 KOMUNIKACE A ZPEVNĚNÉ PLOCHY
- IO 300 PŘÍPOJKA VODOVODU
- IO 400 PŘÍPOJKA KANALIZACE JEDNOTNÉ
- IO 401 PŘÍPOJKA KANALIZACE DEŠŤOVÉ, RETENČNÍ NÁDRŽ
- IO 500 PŘÍPOJKY HORKOVODU
- IO 600 PŘÍPOJKA NÍZKÉHO NAPĚTÍ
- IO 601 VENKOVNÍ OSVĚTLENÍ
- IO 602 PŘELOŽKA SILNOPROUDÉHO KABELU NN
- IO 700 PŘÍPOJKA SLABOPROUDU
- IO 701 PŘELOŽKA VZDUŠNÉHO KOMUNIKAČNÍHO VEDENÍ
- IO 800 SADOVÉ ÚPRAVY

POZNÁMKY

- VZDÁLENOST STROMŮ OD TEPLOVODU BUDE RESPEKTOVAT TEPLÁRNY UVEDENÉ VE STANOVISKU
- VÝKRES NEZAHRNUJE SKRYTÉ AREÁLOVÉ SÍTĚ, KTERÉ NEJSOU VEDENY V EVIDENCI SPRÁVCŮ SÍTÍ
- ZAKRESLENÍ STÁVAJÍCÍCH INŽENÝRSKÝCH SÍTÍ VYCHÁZÍ Z PODKLADŮ SPRÁVCŮ JEDNOTLIVÝCH SÍTÍ PŘEDPOKLADU DODRŽENÍ PROSTOROVÉ NORMY ČSN 73 6005
- ZAKRESLENÁ KABELOVÁ VEDENÍ URČUJÍ TRASU KABELŮ NIKOLIV POČET KABELŮ
- ZA VYTYČENÍ, OCHRANU A ZAJIŠTĚNÍ FUNKČNOSTI NESE ZODPOVĚDNOST VYŠŠÍ DODAVATEL STAVBY, VEŠKERÉ PRÁCE V OCHRANNÝCH PÁSMECH INŽENÝRSKÝCH SÍTÍ ŘÍDÍ A KOORDINUJE VYŠŠÍ DODAVATEL STAVBY
- VEŠKERÉ VYČÍSLENÉ PLOCHY V LEGENDÁCH JSOU POUZE INFORMATIVNÍ A JE NUTNO JE PŘEKONTROLOVAT
- PRŮBĚH SÍTÍ JE POUZE SMĚRNÝ A PRO VEŠKERÉ ZEMNÍ A VÝKOPOVÉ PRÁCE JE NUTNO VYTYČIT SKUTEČNÝ PRŮBĚH A OZNÁMIT SPRÁVCŮM ZAČÁTEK STAVBY

0,000 = 259,200 m n. m. B.p.v.

generální projektant: A99 Atelier 99 s.r.o., Purkyňova 71/99, 612 00 Brno

projektant části: via electra s.r.o., Purkyňová 648/125, 612 00 Brno

číslo pare

architekt	Dimense v.o.s.	vypracoval	Ing. Marie Kudělková
HIP	Ing. Marek Vrba	kontroloval	Ing. Marek Vrba
ved. projektant	Ing. Marie Kudělková	zodp. projektant	Ing. Martin Jeřábek
stavebník	Statutární město Brno, Dominikánské náměstí 196/1, 602 00 Brno		

název stavby: **Tréninková hala pro míčové sporty Vodova**

objekt: **IO600 - PŘÍPOJKA NÍZKÉHO NAPĚTÍ**

část

název dokumentu: **SITUACE**

zakázka	A-19-44
datum	07/2020
stupeň	DPS
měřítko	1:250
číslo přílohy	002