


TRÉNINKOVÁ HALA PRO MÍČOVÉ SPORTY VODOVA | DETAIL PRAHU ÚNIKOVÝCH DVEŘÍ
DETAIL 04 - M 1:5

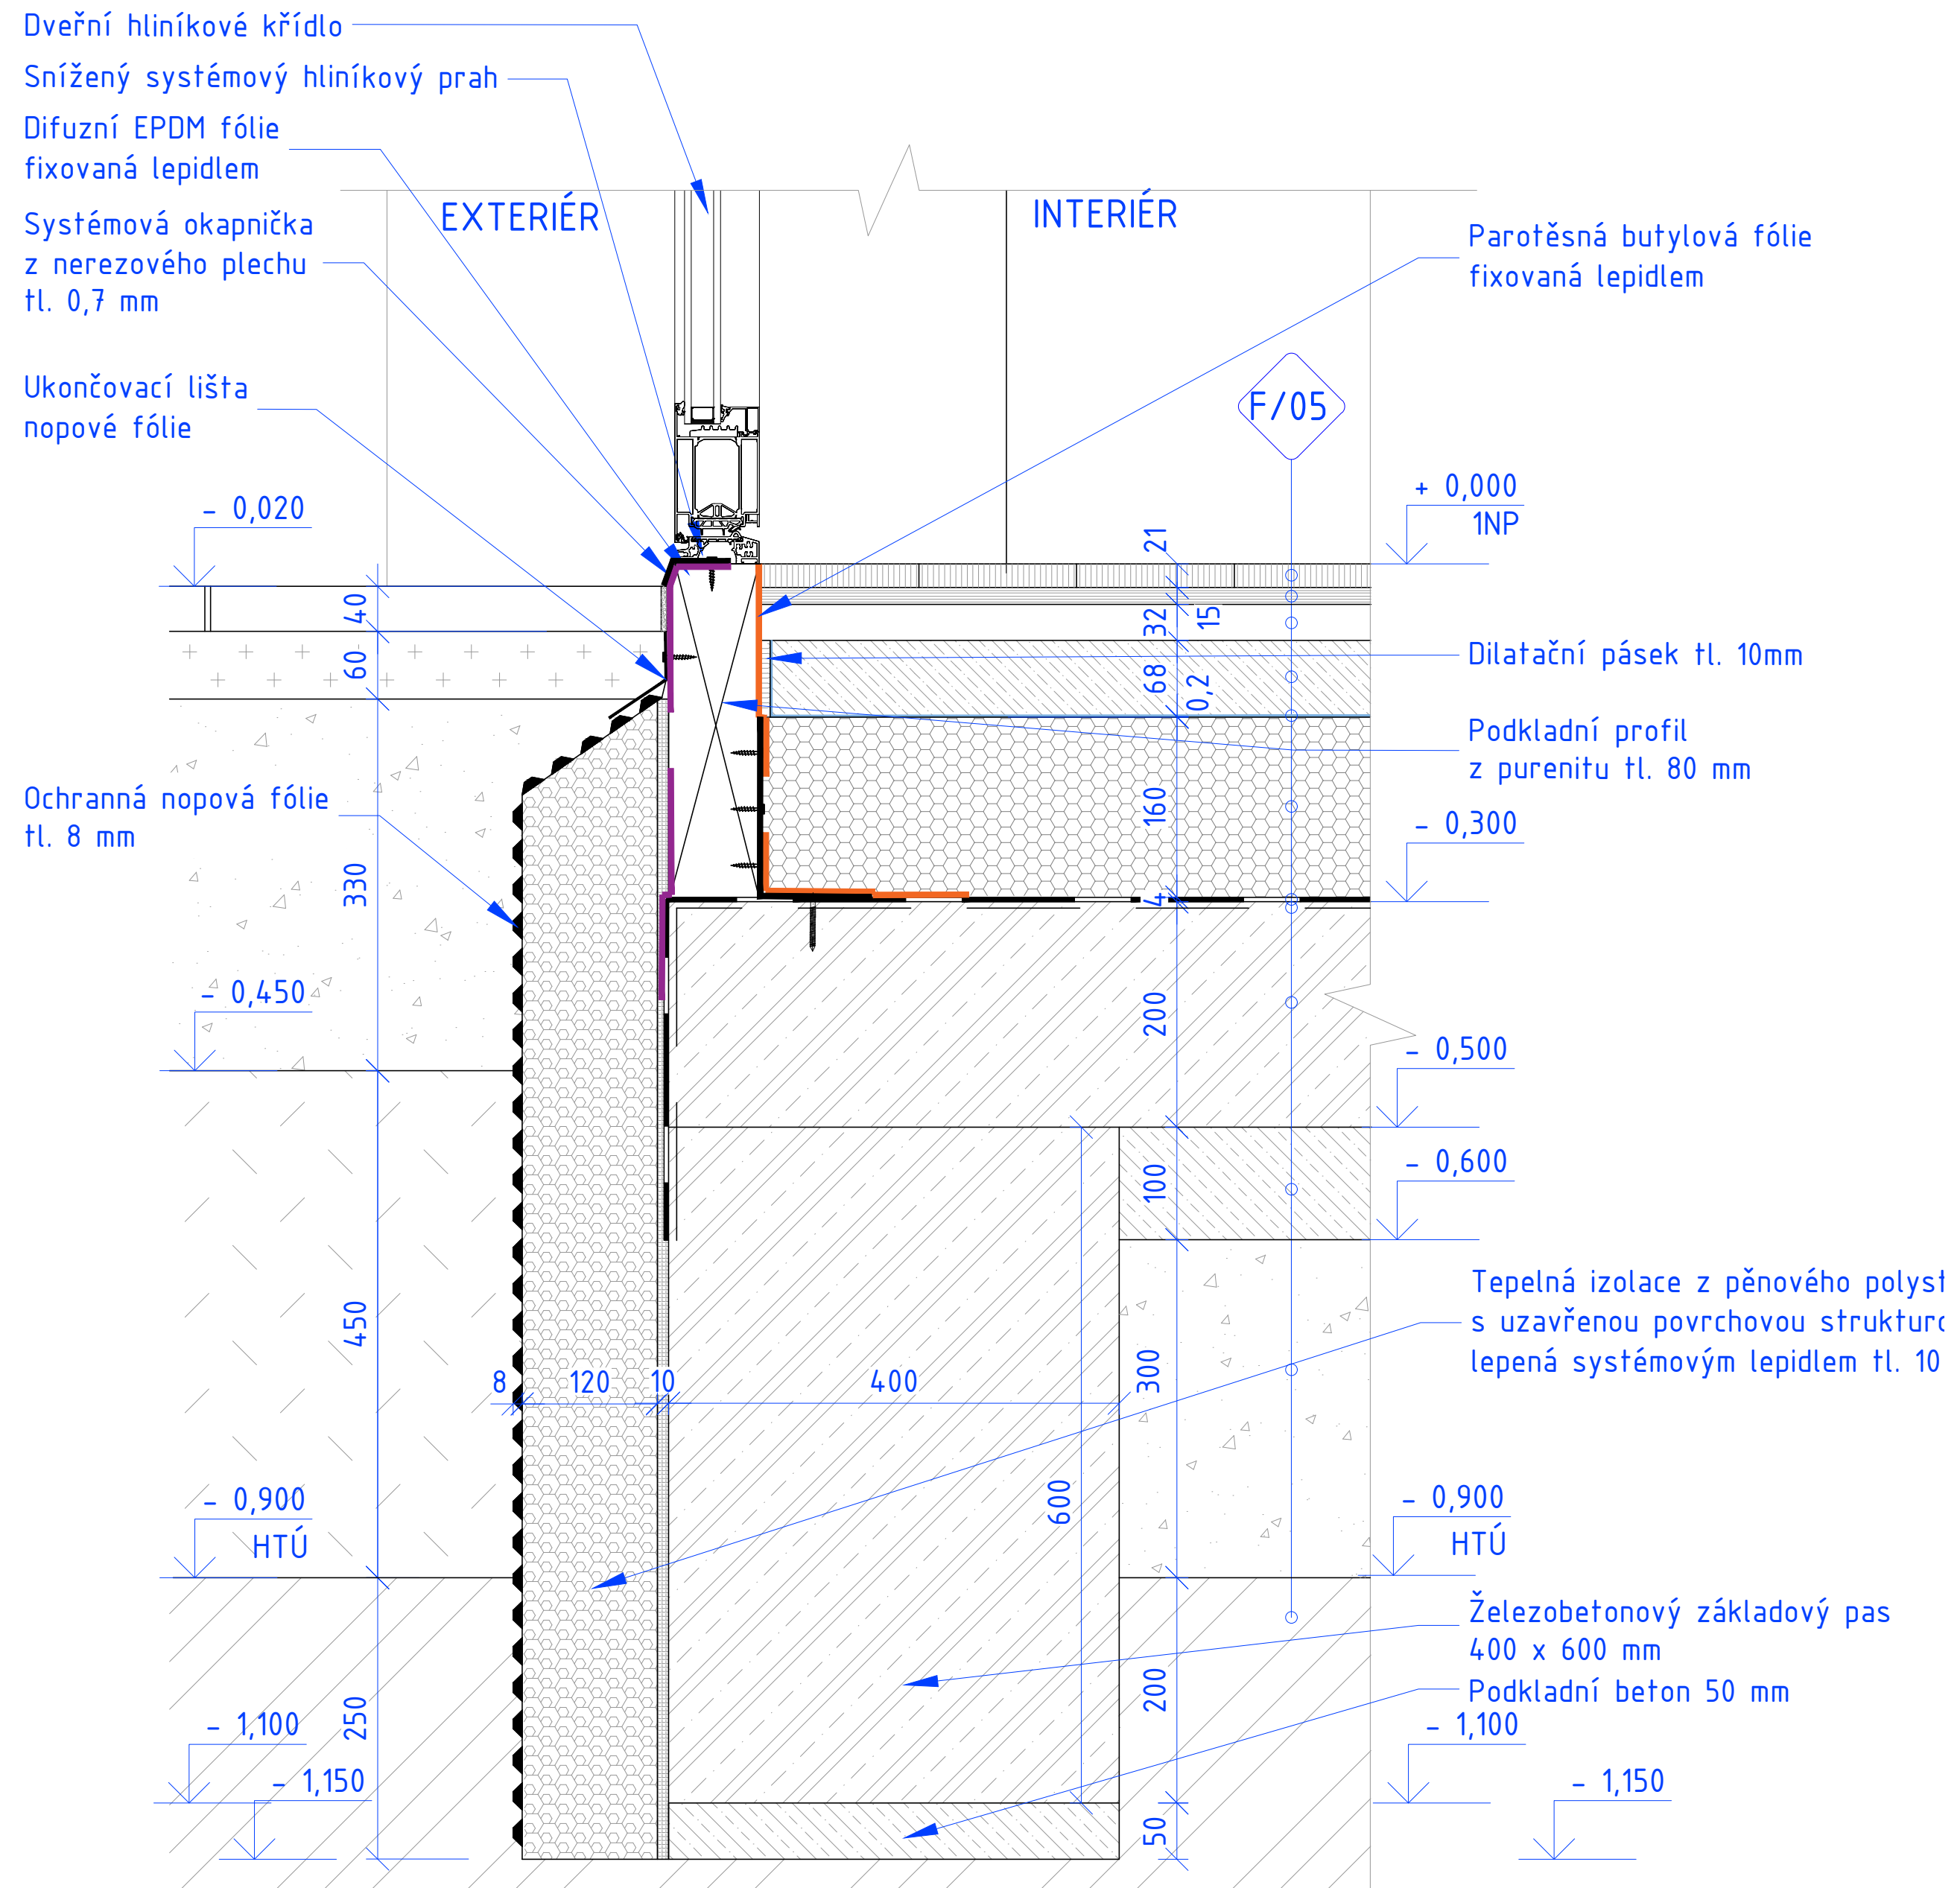

0,000 = 259,20 m n. m. B.p.v.

A99

Atelier 99 s.r.o.
Purkyňova 71/99
612 00 Brno

DIMENSI

DIMENSE v.o.s. , HRN ČIŘSKÁ 15, 602 00 BRNO
ČESKÁ REPUBLIKA/ THE CZECH REPUBLIC
WWW.DIMENSE.CZ, E-MAIL: INFO@DIMENSE.CZ

architekt Dimense V.O.S.

vypracoval Ing. Roman Kyška

HIP Ing. Marek Vrba

kontroloval Ing. Marek Vrba

ved. projektant Ing. Marie Kudělková

zodp. projektant Ing. Martin Jeřábek

stavebník Statutární město Brno, Dominikánské náměstí 196/1, 602 00 Brno

Tréninková hala pro míčové sporty Vodova

název stavby

objekt

S001

zakázka A-19-44

datum 07/2021

stupeň	DPS
--------	-----

měřítko 1:5

část

D.1.1. ARCHITEKTONICKO-STAVEBNÍ ŘEŠENÍ

název dokumentu

DETAIL PRAHU ÚNIKOVÝCH DVEŘÍ

číslo přílohy