

## VÝPIS TRUHLÁŘSKÝCH PRVKŮ (IT)

IT01	BOTNÍK
IT02	SESTAVA RECEPCE/BUFET
IT03	REGÁLOVÁ SESTAVA
IT04	KUCHYŇSKÁ LINKA
IT05	SKŘÍŇOVÁ SESTAVA
IT06	LAVICE VOLNĚ STOJÍCÍ
IT07	STŮL
IT08	LAVICOVÁ SESTAVA DÉLKY 1,12 m
IT09	LAVICOVÁ SESTAVA DÉLKY 1,86 m
IT10	LAVICOVÁ SESTAVA DÉLKY 3,04 m
IT11	LAVICOVÁ SESTAVA DÉLKY 3,44 m
IT12	LAVICOVÁ SESTAVA DÉLKY 5,05 m
IT13	LAVICOVÁ SESTAVA DÉLKY 2,84 m
IT14	LAVICOVÁ SESTAVA DÉLKY 2,84 m - ZKRÁCENÁ
IT15	NÁBYTKOVÉ HÁČKY

0,000 = 259,200 m. n. m.

generální projektant

**A99**

Atelier 99 s.r.o.  
Purkyňova 71/99  
612 00 Brno

**DIMENSE**

a r c h i t e k t s  
DIMENSE v.o.s., ŠÁMALOVA 72, 615 00 BRNO  
ČESKÁ REPUBLIKA / THE CZECH REPUBLIC  
WWW.DIMENSE.CZ, E-MAIL: INFO@DIMENSE.CZ

architekt	DIMENSE v.o.s.	vypracoval	Ing. arch. Michaela Žáková
HIP	Ing. Marek Vrba	kontroloval	Ing. arch. Libor Urbánek
ved. projektant	Ing. Marie Kudělková	zodp. projektant	Ing. arch. Aleš Putna
stavebník	Statutární město Brno, Dominikánské náměstí 196/1, Brno-město, 602 00 Brno		

## Tréninková hala pro míčové sporty Vodova

název stavby

objekt

**S001**


část

**D.1.1.800 Projekt interiéru**

název dokumentu

**Výpis truhlářských prvků**

projektant části

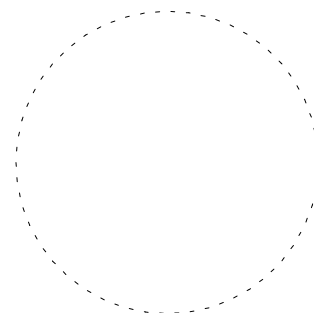


zakázka	A-19-44
datum	07/2021
stupeň	DPS
měřítko	1 : 100



číslo přílohy

**819**



## PŮDORYS

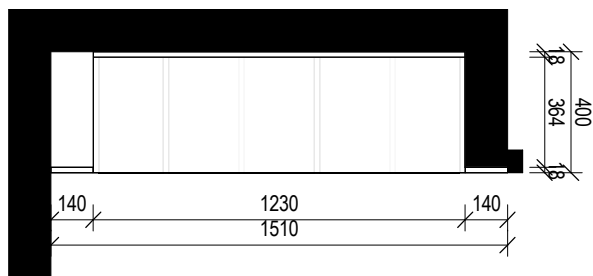


## POHLED BOČNÍ

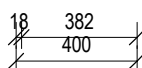 

## POHLED PŘEDNÍ

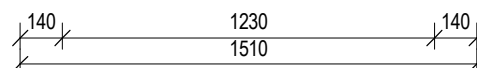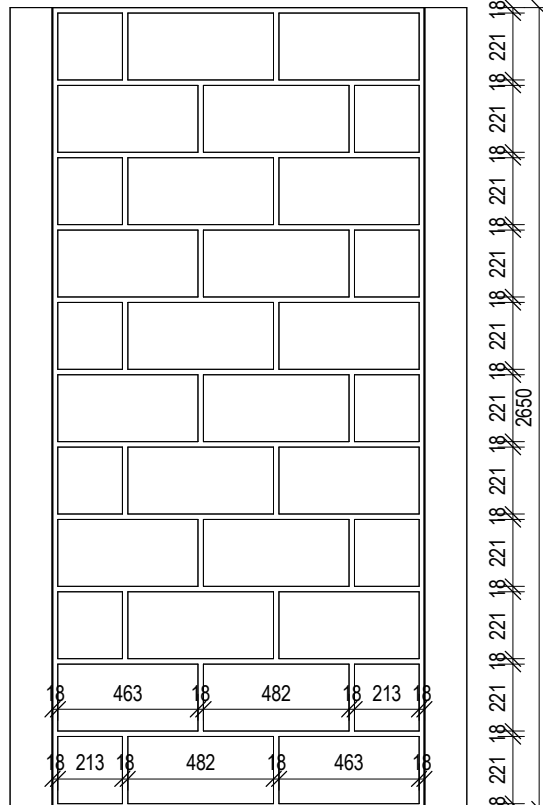

## AXONOMETRIE

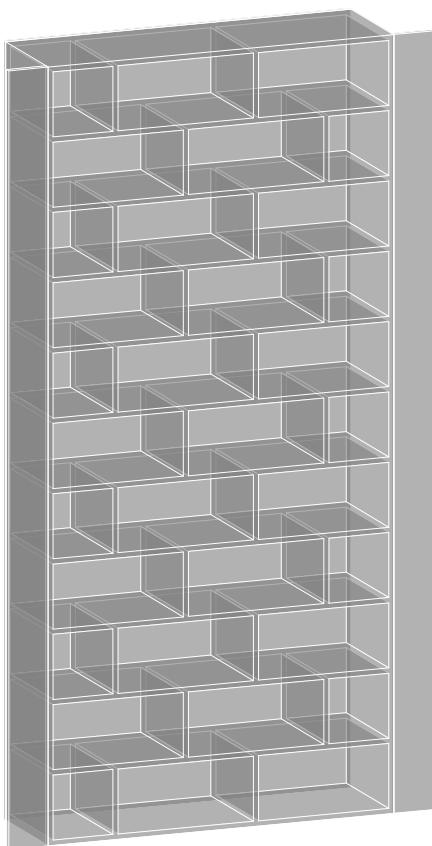

IT01

## BOTNÍK

**POČET KUSŮ:**  
1 ks

**POPIS:**  
Vestavná policová sestava na odkládání bot. Pevné police a příčky, rastr polic napodobující kladení tvarovek ztraceného bednění, symetrické boční krycí desky.

**ROZMĚRY:**  
š. 1230 + 2x140 mm, hl. 400 mm, v. 2650 mm

**BARVA:**  
● Police, příčky, záda a krycí desky - RAL 7012 Onyxově šedá


**MATERIÁL:**  
Korpus, police i příčky z LTD tl. 18 mm, ABS hrana 2 mm.

**KOVÁNÍ A DOPLŇKY:**  
Spodní deska opatřena plochými kluzáky.


**UMÍSTĚNÍ:**  
Místnost 101 - Vestibul

**POZNÁMKY:**  
Bude dodáno včetně veškerého příslušenství. Není dílenská dokumentace, nutno zaměřit dle skutečných poměrů na stavbě a odsouhlasit autoským dozorem včetně barevného a materiálového řešení.

AXONOMETRIE

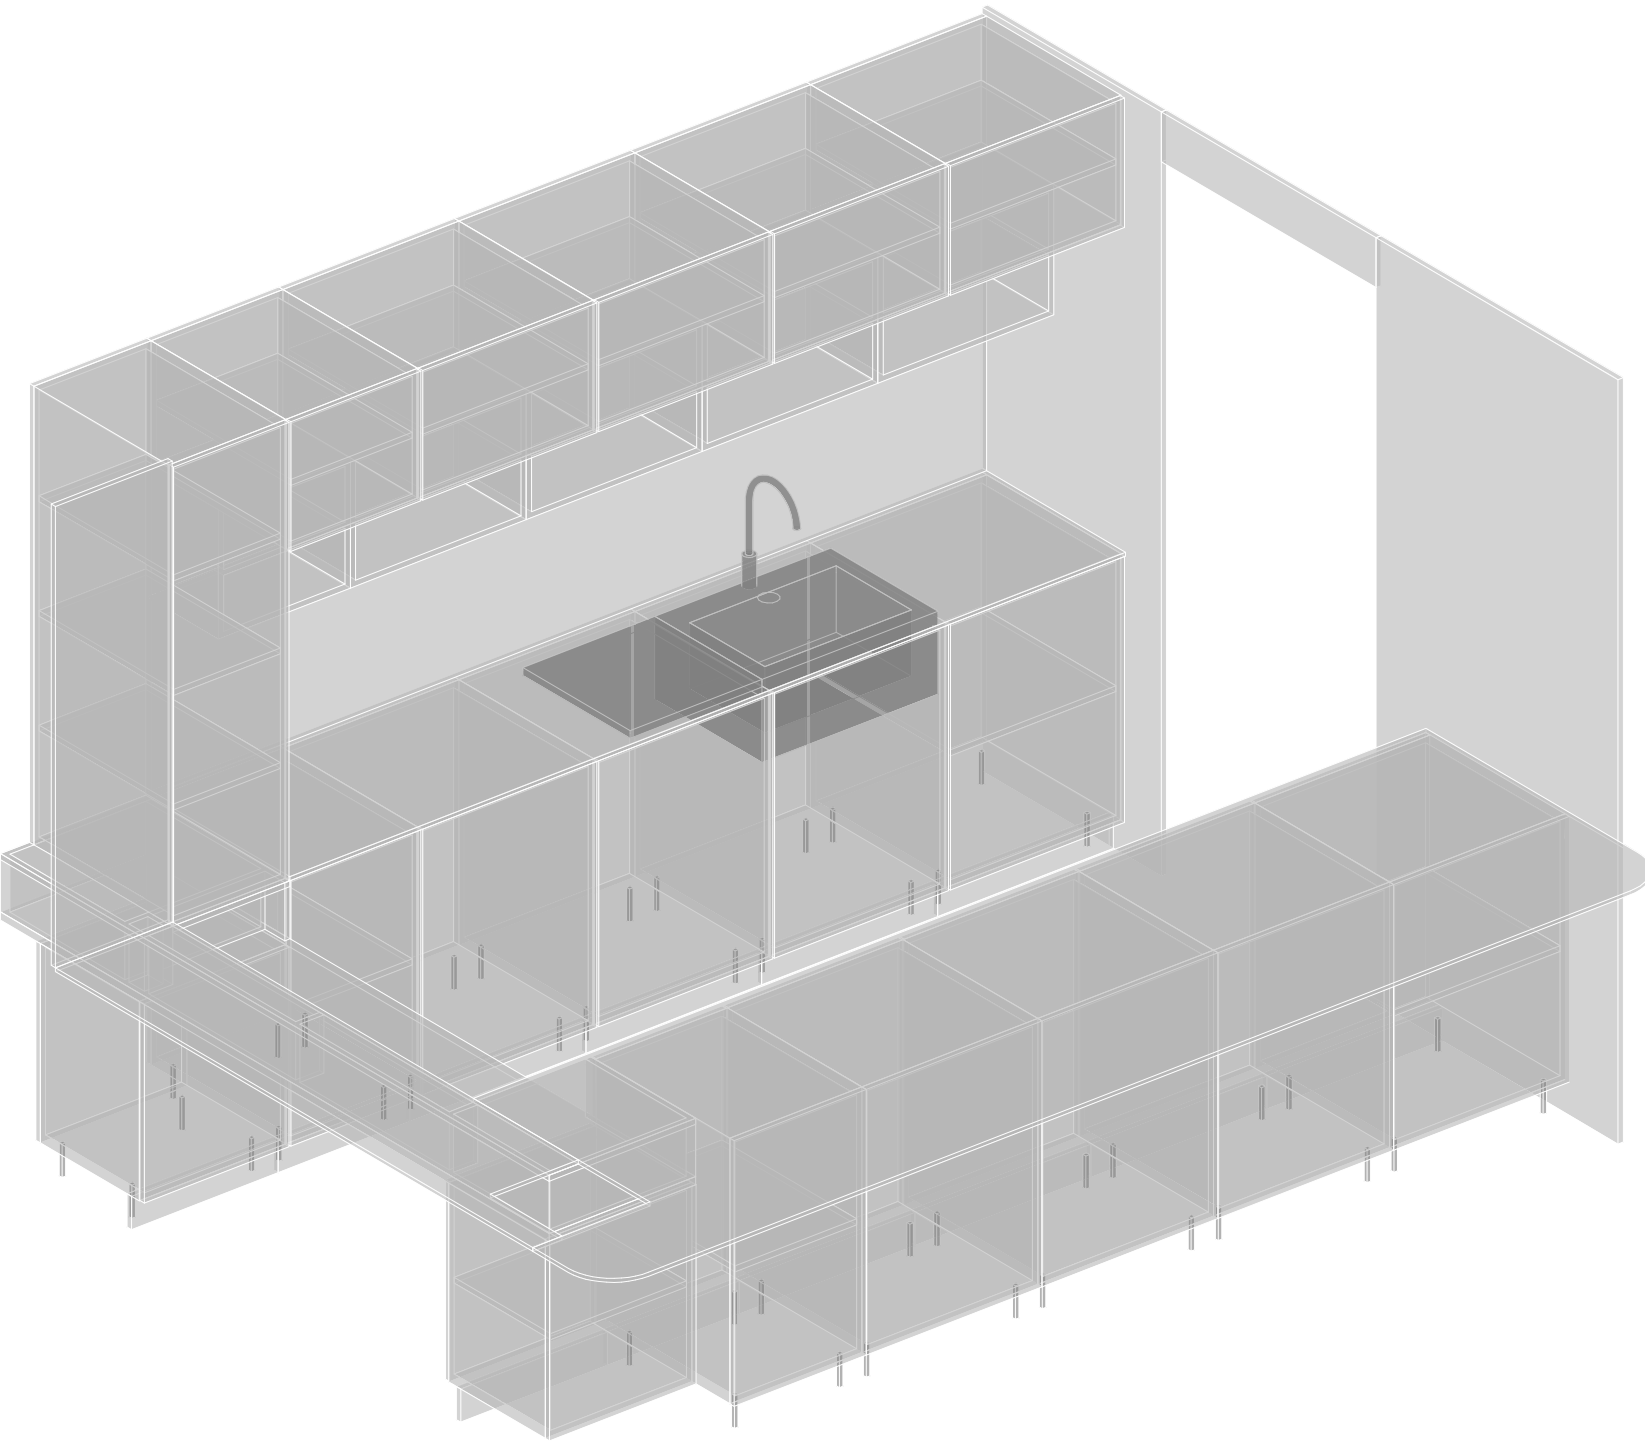


POHLED A

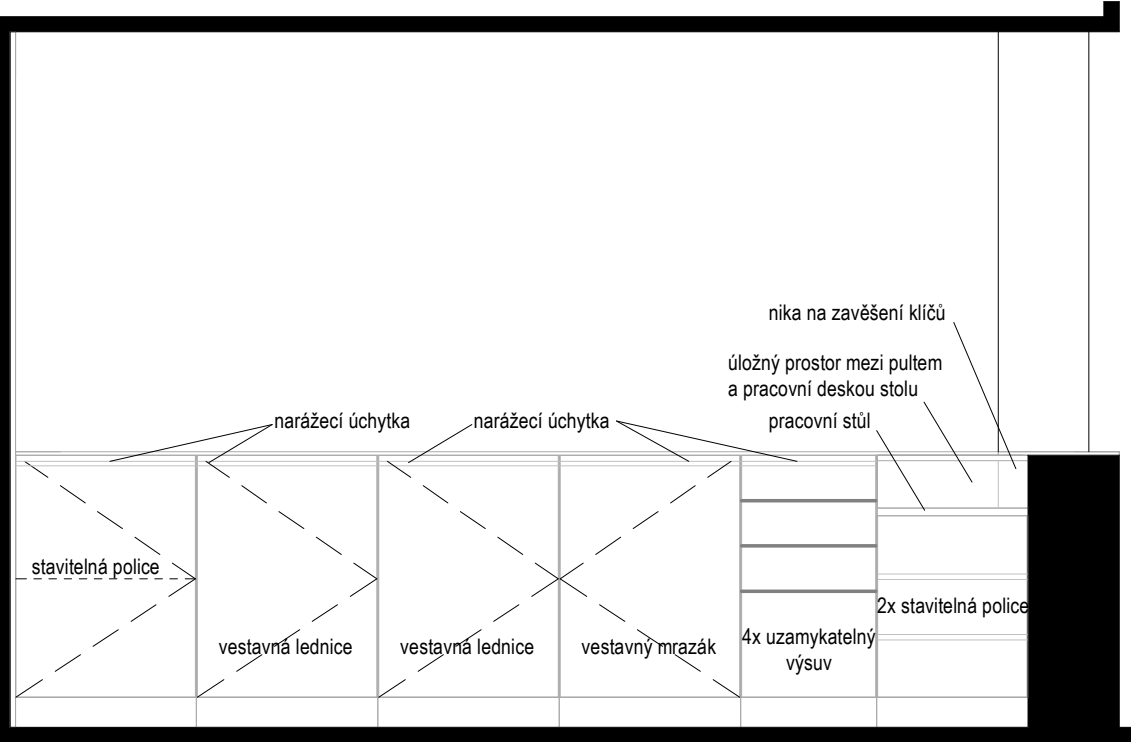


POHLED B



POHLED C

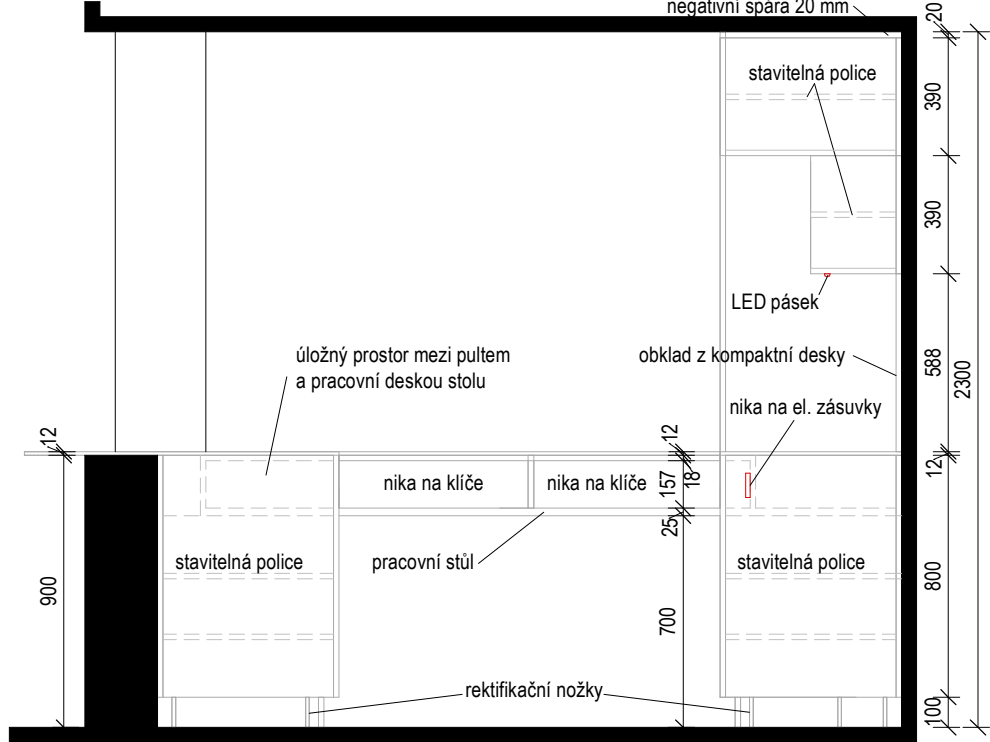

POHLED D

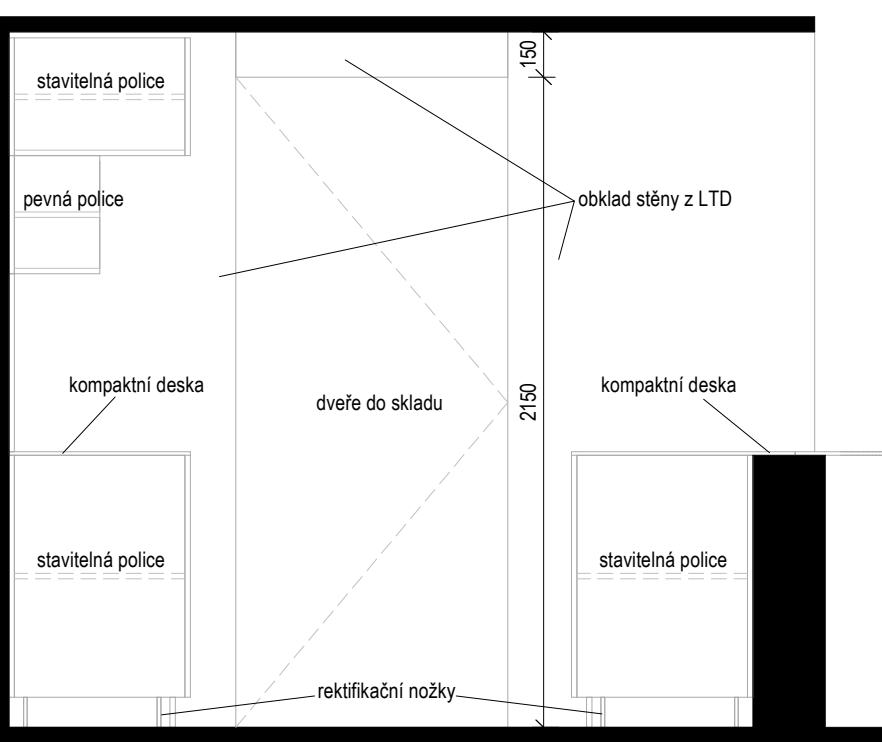

BATERIE



Jedna ovládací páka se symboly teplé a studené vody. Otočné výtokové rameno s možností omezení rozsahu otáčení. Výška 355 mm, hloubka 247 mm, průměr trubice 23 mm. Povrchová úprava chrom.

DŘEZ



Dřez z odkápnavač z chromniklové oceli (nerez). Uloženo na desku. Rozměr dřezu 860x500 mm, dřezové nádobí 450x400 mm, hloubka dřezu 180 mm, výřez pro montáž 840x480 mm.

OTVÍRÁNÍ DVÍŘEK




**NARÁŽECÍ ÚCHYTKA - DOLNÍ SKŘÍNKY**  
Narážecí profil výšky 30,8 mm z eloxovaného hliníku, povrch matný.



**TIP-ON - HORNÍ SKŘÍNKY A VÝSUVY**  
Systém otírání bezúchytyových dvířek. Velikost 74x14 mm, materiál plast, barva šedá.

PŮDORYS

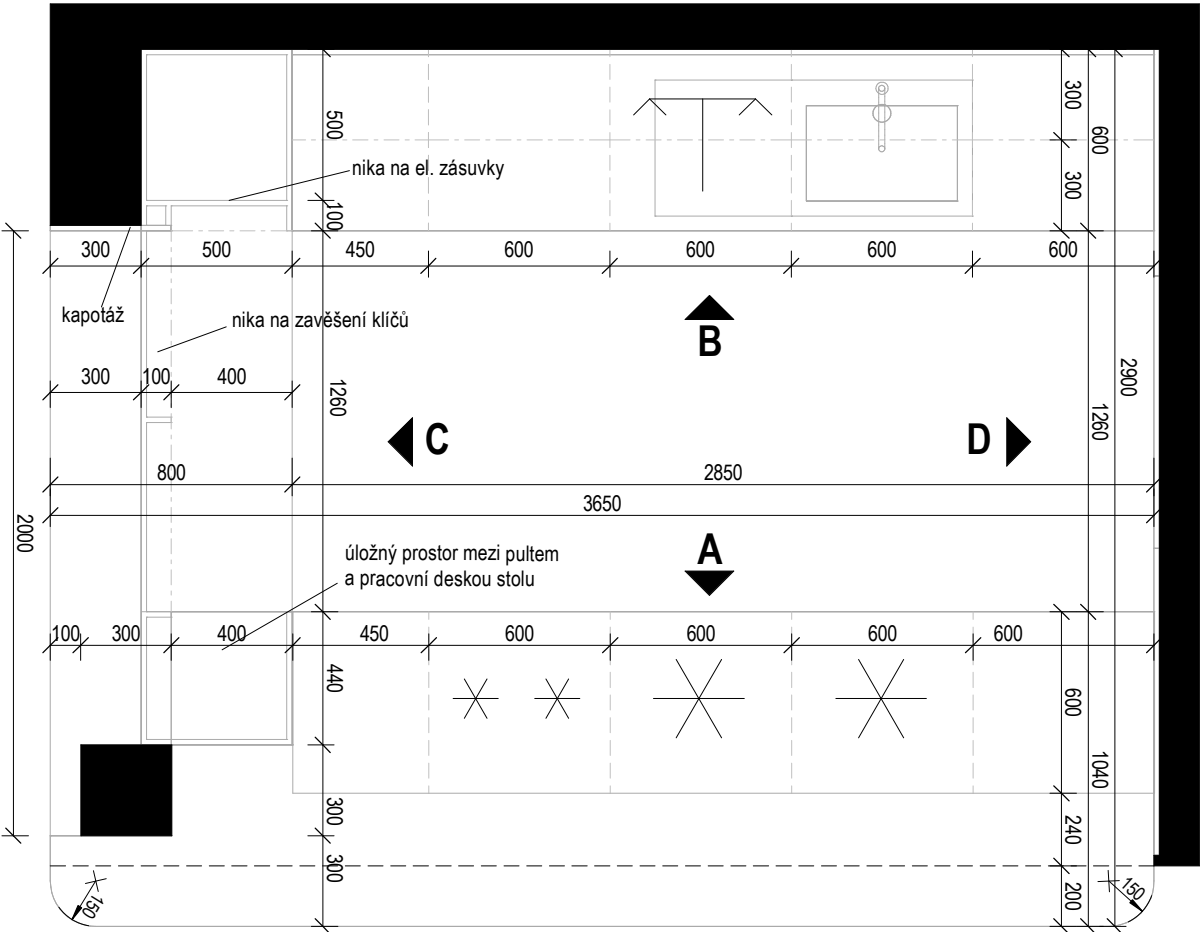

IT02 SESTAVA RECEPCE/BUFET

**POČET KUSŮ:**  
1 ks

**POPIS:**  
Sestava recepčního pultu sestávající z kuchyňské linky bufetu a místem pro vrátného. Spodní skříňky zahrnují tři zásuvkové moduly, dřezovou skříňku (vč. dřezu a baterie) se sortérem na odpad, dvě skříňky s polohovatelnými policemi a skříňku pro vestavné lednice a myčku. Horní skříňky zahrnují 5 modulů s otevíravými dvířky a polohovatelnými policemi a 5 pevných policových dílů. Součástí sestavy je také pracovní stůl vrátného s policovými skříňkami a obklad stěn.

**ROZMĚRY:**  
š. 2850 mm, hl. 2900 mm, celková v. 2300 mm

**BARVA:**  
Dvířka, police, kapotáž, sokl a pracovní deska - RAL 7012 Onyxové šedá  
Nepohledové korpusy a police - standardní šedá barva


**MATERIÁL:**  
Korpus, police z LTD tl. 18 mm s ABS hranami 0,5 mm, dvířka (čela zásuvek) a obklad stěn z LTD tl. 18 mm s ABS hranami 2 mm, pracovní deska stolu z LTD tl. 25 mm s ABS hranami 2 mm, pracovní deska / pult a obklad za linkou z kompaktní desky tl. 12 mm s černým jádrem.

**KOVÁNÍ:**  
Pro dvířka a horní výsuvy spodních skříňek je navržena nárazecí úchytka viz obrázek. Pro ostatní zásuvky a dvířka horních skříňek bude užít bezúchytkový systém otírání tip-on. Spodní skříňky budou opatřeny rektifikovatelnými nožkami v. 10 cm vhodnými pro osazení soklu. Zásuvky budou osazeny zámkem.


**UMÍSTĚNÍ:**  
Místnost 102 - Recepce / bufet

**POZNÁMKY:**  
Bude dodáno včetně veškerého příslušenství. Není dílenská dokumentace, nutno zaměřit dle skutečných poměrů na stavbě a odsouhlasit autoským dozorem včetně barevného a materiálového řešení.


## POHLED PŘEDNÍ

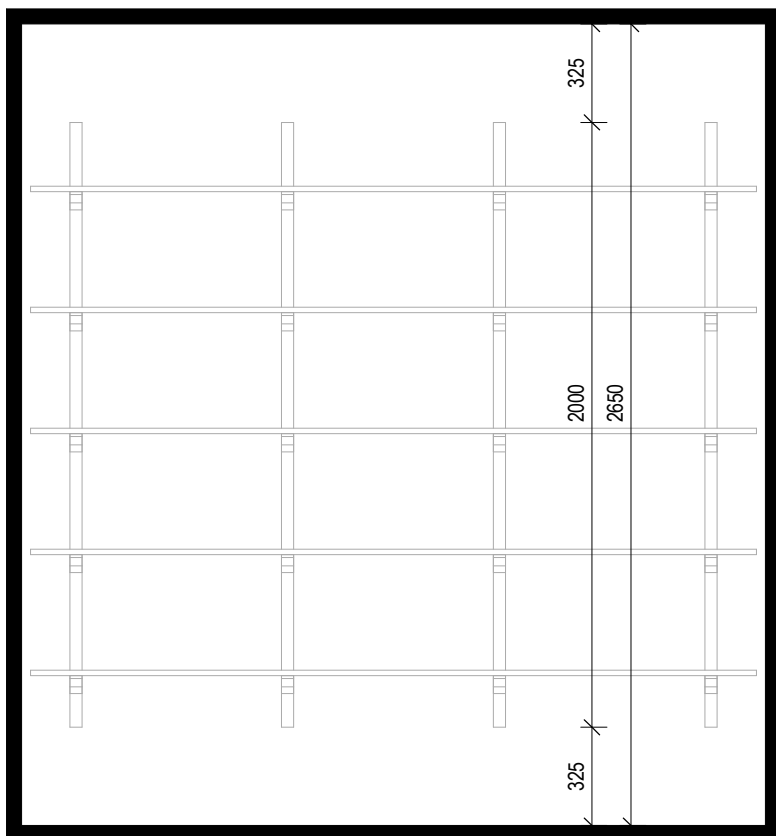

## PŮDORYS

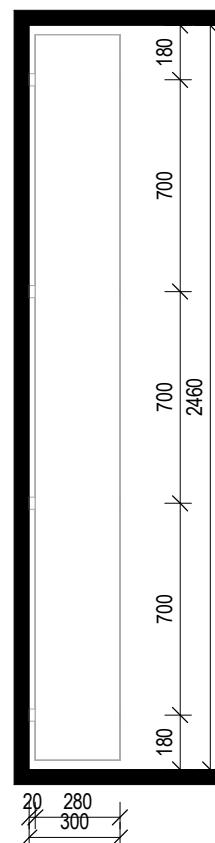

## AXONOMETRIE

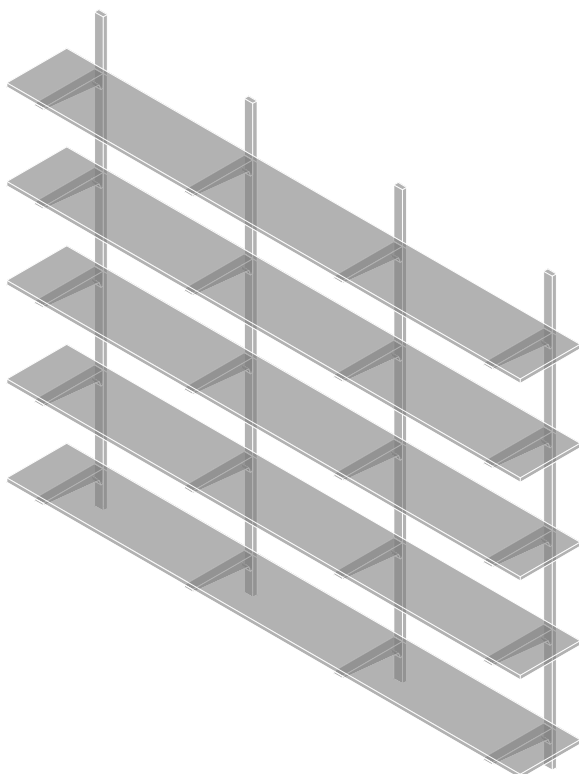

**IT03**

## REGÁLOVÁ SESTAVA

### POČET KUSŮ:

5 ks průběžných polic, 4 ks nástěnných lišt, 20 ks nosičů

### POPIS:

Systémový nástěnný regál s polohovatelnými policemi. Nastavitelnost polic po 5 cm.

### ROZMĚRY:

š. 2460 mm, hl. 300 mm, v. 2000 mm

### BARVA:

- Police - standardní šedá barva
- Kovová konstrukce - bílá

### MATERIÁL:

Kovová konstrukce (nástěnné lišty a nosiče) opatřena práškovým vypalovacím lakem. Police z LTD tl. 18 mm, ABS hrany 2 mm.

### KOVÁNÍ:

---



### UMÍSTĚNÍ:

Místnost 103 - Sklad


### POZNÁMKY:

Bude dodáno včetně veškerého příslušenství. Není dílenská dokumentace, nutno odsouhlasit autorským dozorem včetně barevného a materiálového řešení.


## AXONOMETRIE

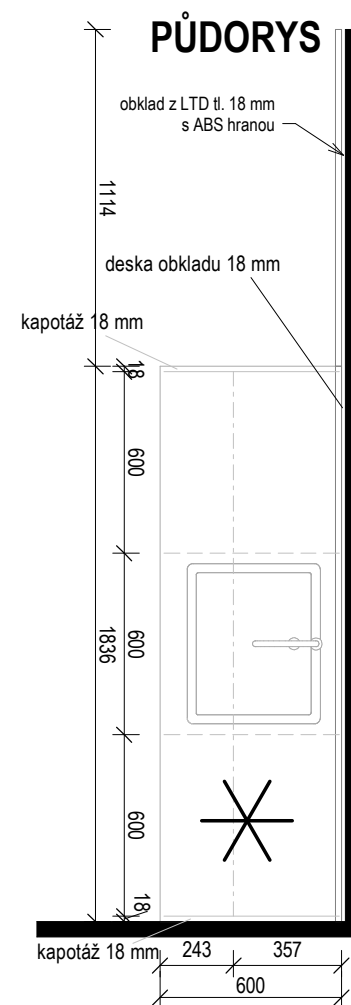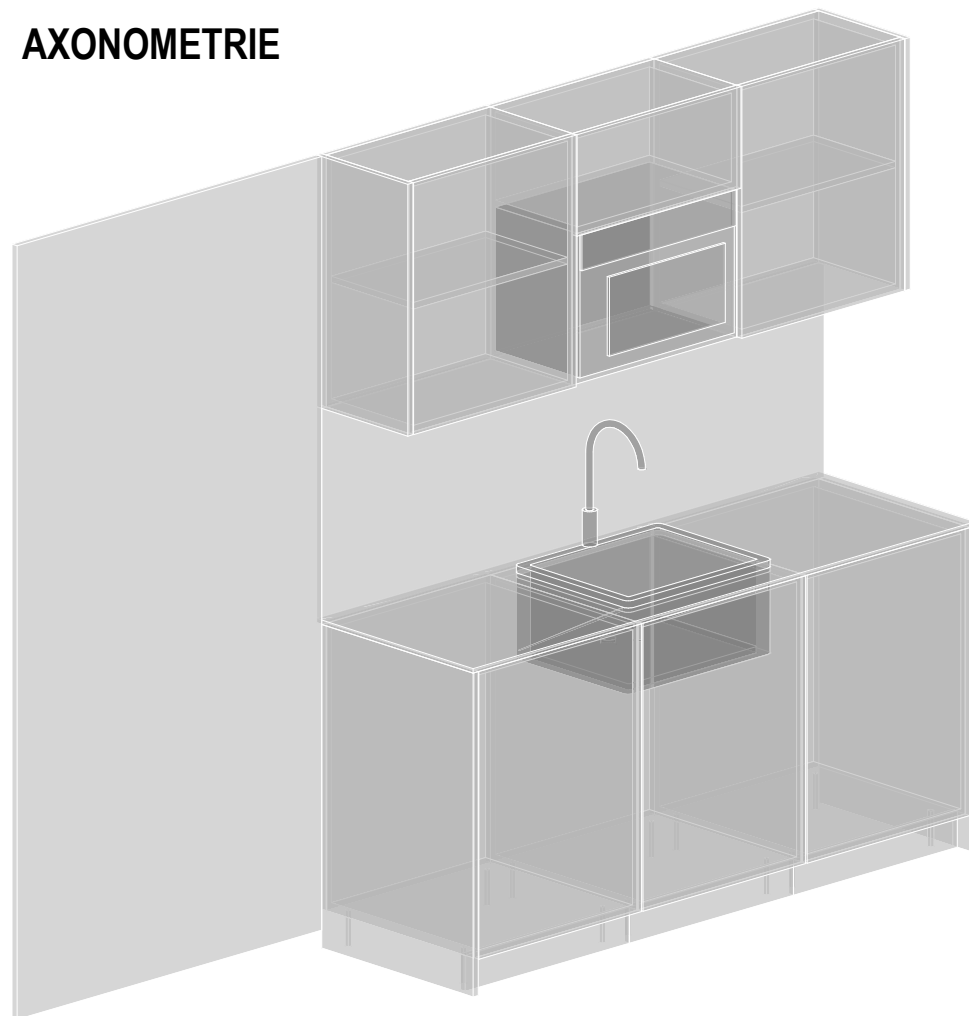

## POHLED PŘEDNÍ

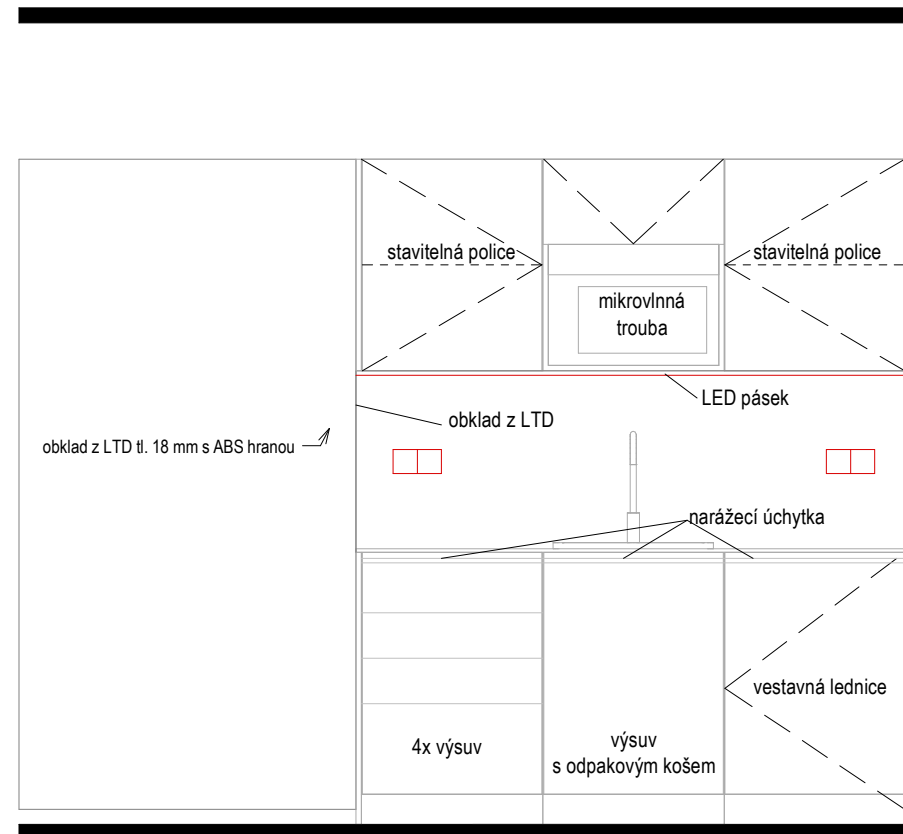

## POHLED BOČNÍ

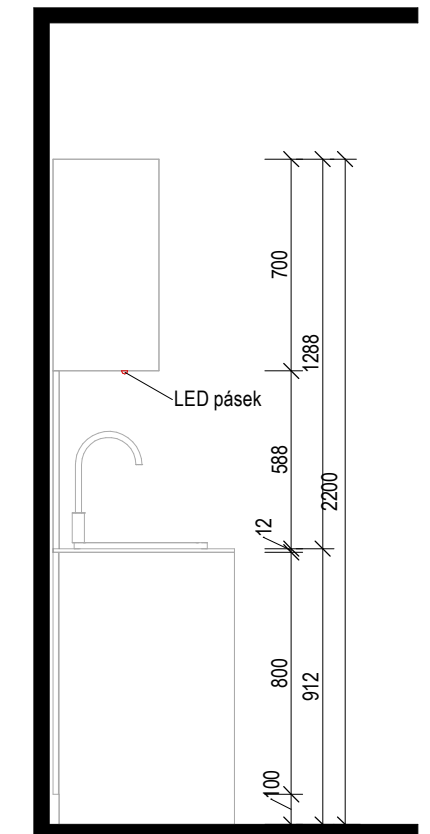

## BATERIE



Jedna ovládací páka se symboly teplé a studené vody. Otočné výtokové rameno s možností omezení rozsahu otáčení. Výška 355 mm, hloubka 247 mm, průměr trubice 23 mm. Povrchová úprava chrom.

## DŘEZ



Dřez z odkápaváč z chromniklové oceli (nerez). Uloženo na desku. Rozměr dřezu 420x500 mm, dřezové nádoby 340x400 mm, hloubka dřezu 155 mm, výřez pro montáž 400x480 mm.

## OTVÍRÁNÍ DVÍŘEK



### NARÁŽECÍ ÚCHYTKA - DOLNÍ SKŘÍŇKY

Narážecí profil výšky 30,8 mm z eloxovaného hliníku, povrch matný.



### TIP-ON - HORNÍ SKŘÍŇKY A VÝSUVY

Systém otírání bezúchytových dvířek. Velikost 74x14 mm, materiál plast, barva šedá.

**IT04**

## KUCHYŇSKÁ LINKA

**POČET KUSŮ:**  
1 ks

### POPIS:

Sestava kuchyňské linky se dřezem, lednicí a mikrovlnnou troubou. Spodní skříňky zahrnují jeden zásuvkový modul, dřezovou skříňku (vč. dřezu a baterie) se sorterem na odpad a skříňku pro podpultovou vestavnou lednici. Horní skříňky zahrnují dva moduly s otevíravými dvířky a polohovatelnými policemi, jednu skříňku pro osazení mikrovlnné trouby a výklopem nad. Součástí linky je obklad stěny z LTD.

### ROZMĚRY:

obklad - dl. 1115 mm, v. 2150 mm  
kuchyňská linka - š. 1836 mm, hl. 600 mm, celková v. 2200 mm

### BARVA:

- Dvířka, kapotáž, sokl a pracovní deska - RAL 7012 Onyxově šedá
- Nepohledové korpusy a police - standardní šedá barva

### MATERIÁL:

Korpus a police z LTD tl. 18 mm s ABS hranami 0,5 mm, dvířka a obklad z LTD tl. 18 mm s ABS hranami 2 mm, pracovní deska z kompaktní desky tl. 12 mm s černým jádrem.

### KOVÁNÍ:

Pro dvířka a horní výsuvy spodních skříněk je navržena nárazecí úchytka viz obrázek. Pro ostatní zásuvky a dvířka horních skříněk bude užít bezúchytový systém otírání tip-on. Spodní skříňky budou opatřeny rektifikovatelnými nožkami v. 10 cm pro osazení soklu.

### UMÍSTĚNÍ:


Místnost 107 - Zasedací místnost

### POZNÁMKY:


Bude dodáno včetně veškerého příslušenství. Není dílenská dokumentace, nutno zaměřit dle skutečných poměrů na stavbě a odsouhlasit autoským dozorem včetně barevného a materiálového řešení.




PŮDORYS

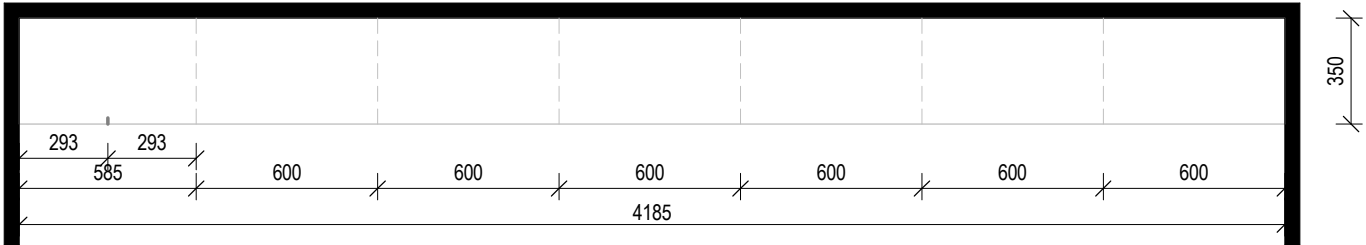


POHLED PŘEDNÍ

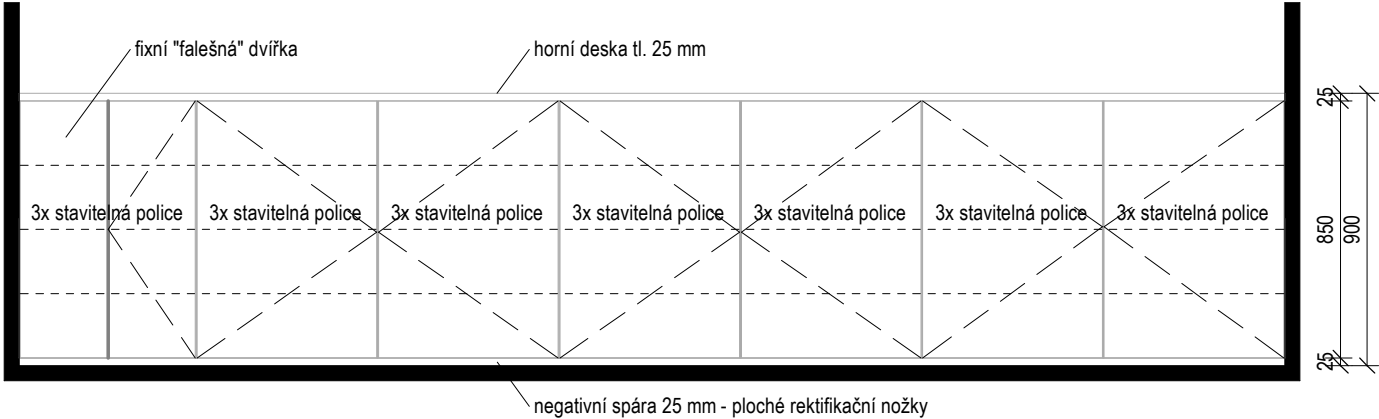

POHLED BOČNÍ

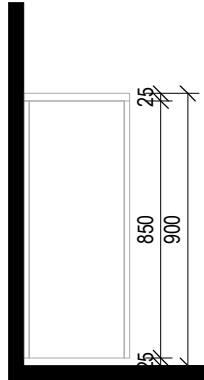

AXONOMETRIE

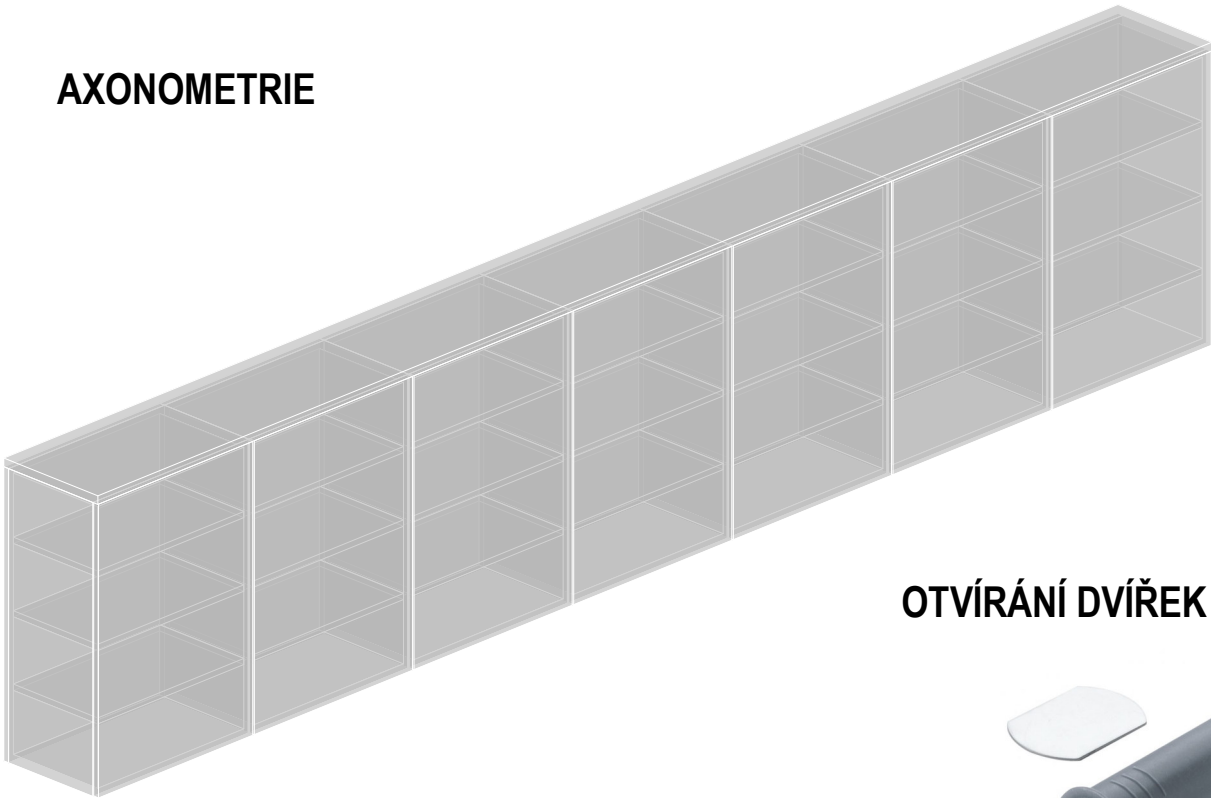

OTVÍRÁNÍ DVÍŘEK




**TIP-ON**  
Systém otvírání bezúchytkových dvířek. Velikost 74x14 mm, materiál plast, barva šedá.

IT05


SKŘÍŇOVÁ SESTAVA

- POČET KUSŮ:**  
1 ks
- POPIS:**  
Sestava nízkých skříněk s polohovatelnými policemi. Otvírává dvířka, fixní "falešná" dvířka v místě navazujícího radiátoru.
- ROZMĚRY:**  
š. 4185 mm, hl. 350 mm, v. 900 mm
- BARVA:**
- Dvířka a horní deska - RAL 7012 Onyxově šedá
  - Korpusy a police - standardní šedá barva
- MATERIÁL:**  
Korpus a police z LTD tl. 18 mm s ABS hranami 0,5 mm, dvířka z LTD tl. 18 mm s ABS hranami 2 mm, horní deska z LTD tl. 25 mm s ABS hranami 2 mm.
- KOVÁNÍ:**  
Pro otvírává dvířka bude užít bezúchytkový systém otevírání tip-on. Ploché rektifikační nožky.
- UMÍSTĚNÍ:**  
Místnost 107 - Zasedací místnost
- POZNÁMKY:**  
Bude dodáno včetně veškerého příslušenství. Není dílenská dokumentace, nutno zaměřit dle skutečných poměrů na stavbě a odsouhlasit autoským dozorem včetně barevného a materiálového řešení.


## PŮDORYS

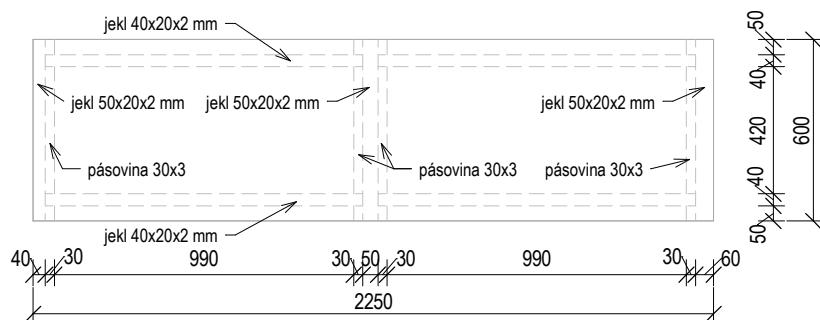


## POHLED PŘEDNÍ

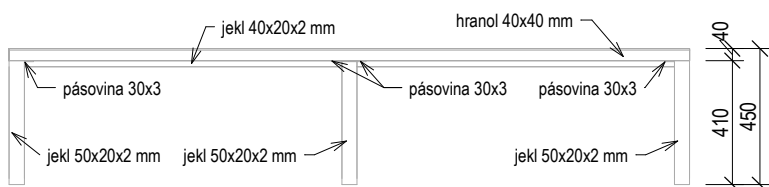

## POHLED BOČNÍ

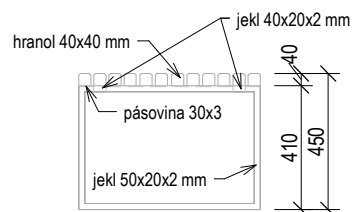

## AXONOMETRIE

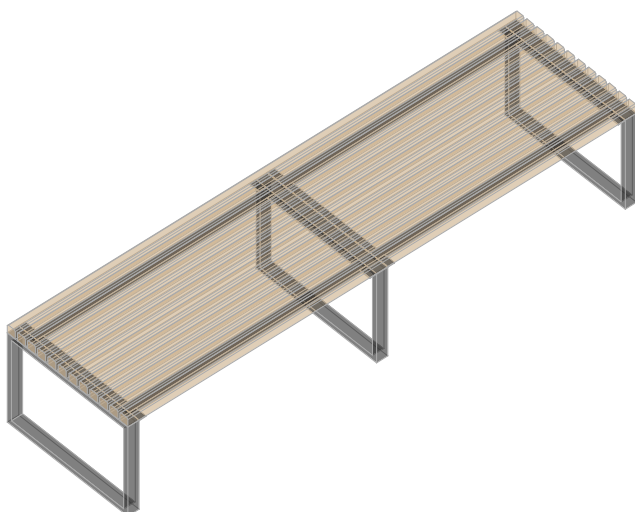

IT06

## LAVICE VOLNĚ STOJÍCÍ

**POČET KUSŮ:**  
2 ks

**POPIS:**  
Volně stojící lavice s ocelovými podnožemi a sedákem z dřevěných hranolů.

**ROZMĚRY:**  
dl. 2250 mm, hl. 600 mm, v. 450 mm

**BARVA:**


- Podnož - RAL 9011 Graphite black
- Sedák - přírodní jasan (bezbarvý lak)

**MATERIÁL:**  
Podnož - ocelová svařovaná konstrukce z uzavřených profilů jekl 50x20x2 mm (vodorovná ztužidla jekl 40x20x2 mm) a pásoviny 30x3 mm pro ukotvení hranolů. Celá konstrukce bude zinkována a opatřena práškovým vypalovacím lakem.  
Sedák - 12 dřevěných masivních hranolů 40x40 mm z jasanu, povrchová úprava 2 vrstvami dvousložkového akryluretanového laku, stupeň lesku 10% (hluboký mat).


**UMÍSTĚNÍ:**  
Místnost 101 - Vestibul

**POZNÁMKY:**  
Bude dodáno včetně veškerého příslušenství. Není dílenská dokumentace, nutno odsouhlasit autorským dozorem včetně barevného a materiálového řešení.


## PŮDORYS

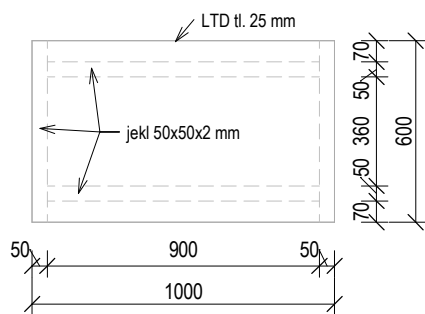


## POHLED PŘEDNÍ

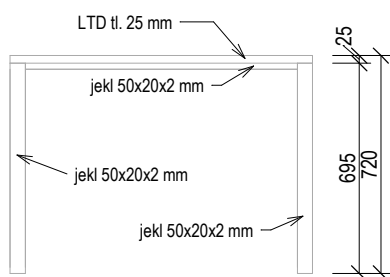

## POHLED BOČNÍ

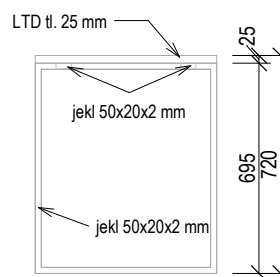

## AXONOMETRIE

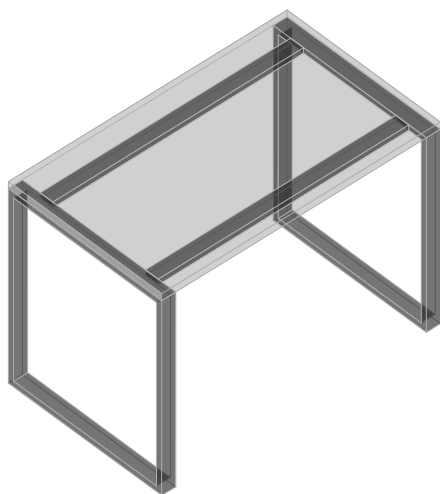

IT07

## STŮL

**POČET KUSŮ:**  
1 ks

**POPIS:**  
Stůl s ocelovou podnoží a deskou z LTD.

**ROZMĚR:**  
dl. 1000 mm, hl. 600 mm, v. 720 mm

**BARVA:**

- Podnož - RAL 9011 Graphite black
- Deska - RAL 7012 Onyxově šedá


**MATERIÁL:**  
Podnož - ocelová svařovaná konstrukce z uzavřených profilů jechl 50x20x2 mm. Celá konstrukce bude zinkována a opatřena práškovým vypalovacím lakem.  
Deska - z LTD tloušťka 25 mm, ABS hrany 2 mm.

**UMÍSTĚNÍ:**  
Místnost 132.1 - Rozhodčí


**POZNÁMKY:**  
Bude dodáno včetně veškerého příslušenství. Není dílenská dokumentace, nutno odsouhlasit autoským dozorem včetně barevného a materiálového řešení.




## PŮDORYS

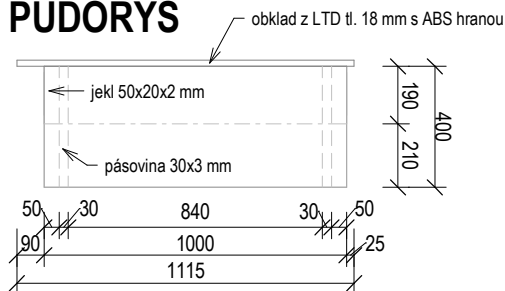


## POHLED PŘEDNÍ

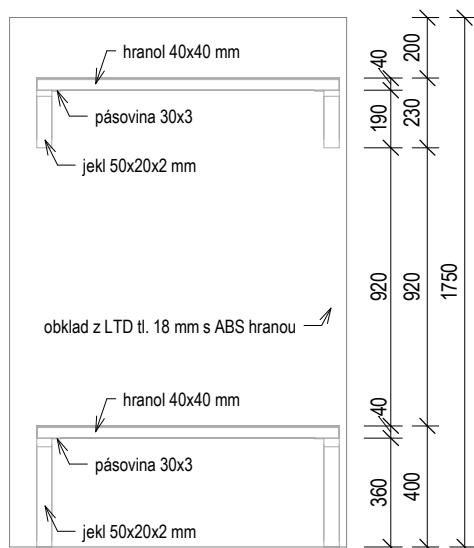

## POHLED BOČNÍ

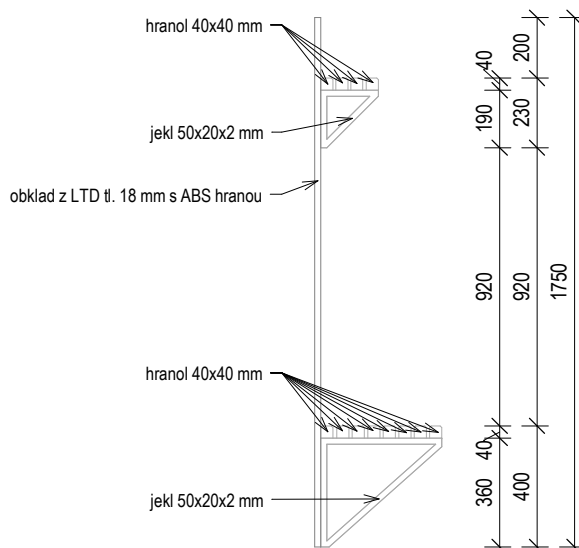

## AXONOMETRIE

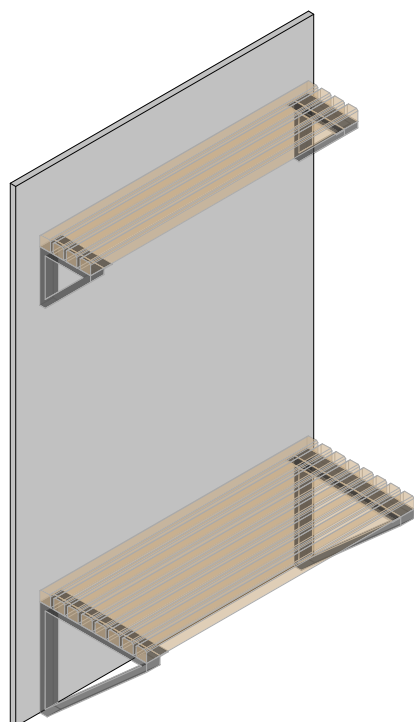

IT08

## LAVICOVÁ SESTAVA DÉLKY 1,12 m

**POČET KUSŮ:**  
4 ks

### POPIS:

Sestava kotvené lavice a police s ocelovou nosnou konstrukcí a sedákem z dřevěných hranolů. Součástí sestavy je obklad stěny z LTD.

### ROZMĚRY:

obklad - dl. 1115 mm, v. 1750 mm  
lavice (police) - dl. 1000 mm, hl. 400(190) mm, v. 400(1600) mm

### BARVA:

- Nohy a konzoly - RAL 9011 Graphite black
- Sedák a police - přírodní jasan (bezbarvý lak)
- Obklad stěny - RAL 7012 Onyxově šedá

### MATERIÁL:

Nohy, konzoly - ocelová svařovaná konstrukce z uzavřených profilů jelek 50x20x2 mm a pásoviny 30x3 mm pro ukotvení hranolů. Celá konstrukce bude zinkována a opatřena práškovým vypalovacím lakem.  
Sedák, police - 8+4 dřevěných masivních hranolů 40x40 mm z jasanu, povrchová úprava 2 vrstvami dvousložkového akryluretanového laku, stupeň lesku 10% (hluboký mat).  
Obklad stěny - LTD tl. 18 mm s ABS hranami 2 mm.


### UMÍSTĚNÍ:

Místnosti 123, 125, 126 a 128 - Šatny hráči



### POZNÁMKY:

Nohy lavice a konzoly police budou kotveny přes obklad do stěny. Délkové členění obkladu a hranolů sedáku či polic dopřesní dodavatel. Bude dodáno včetně kotevních prvků a veškerého příslušenství. Není dílenská dokumentace, nutno zaměřit dle skutečných poměrů na stavbě a odsouhlasit autoským dozorem včetně barevného a materiálového řešení.


## PŮDORYS

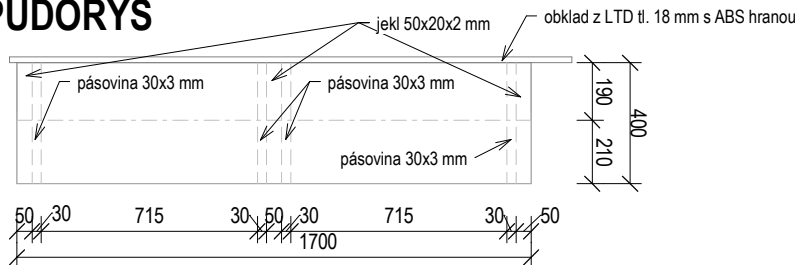


## POHLED PŘEDNÍ

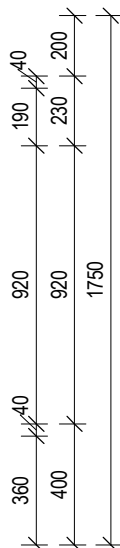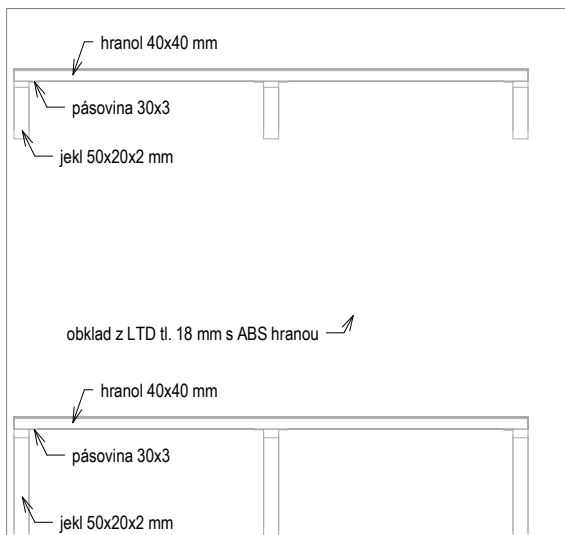

## POHLED BOČNÍ

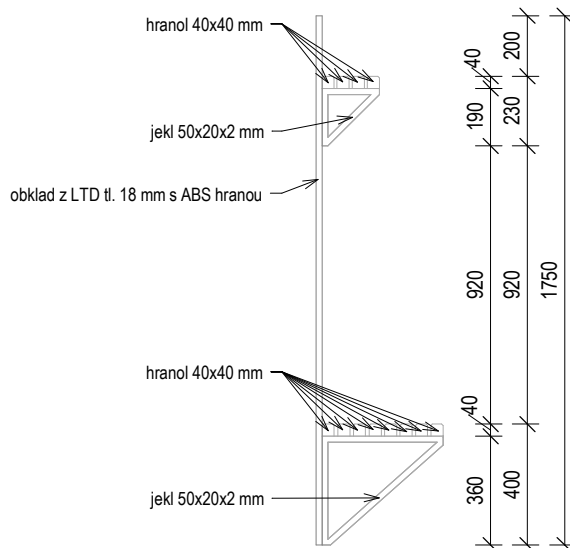

## AXONOMETRIE

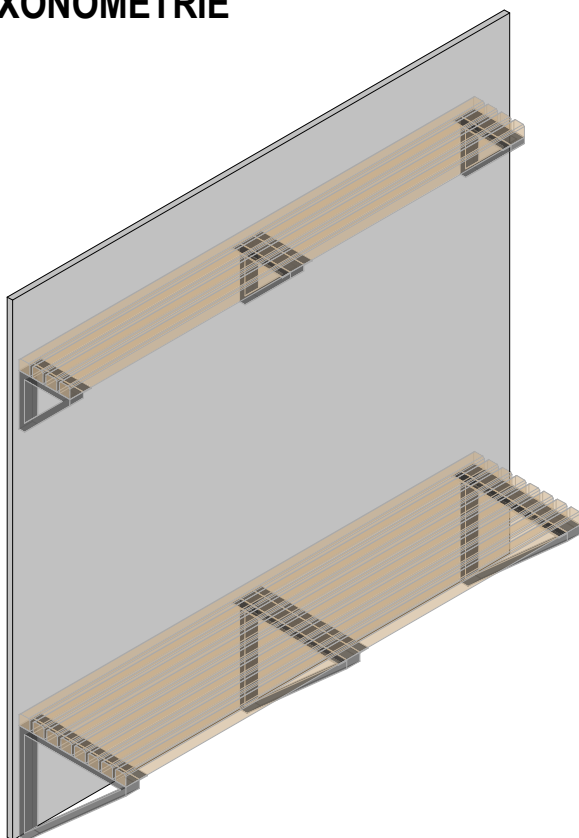

IT09

## LAVICOVÁ SESTAVA DÉLKY 1,86 m

**POČET KUSŮ:**  
2 ks

### POPIS:

Sestava kotvené lavice a police s ocelovou nosnou konstrukcí a sedákem z dřevěných hranolů. Součástí sestavy je obklad stěny z LTD.

### ROZMĚRY:

obklad - dl. 1860 mm, v. 1750 mm  
lavice (police) - dl. 1700 mm, hl. 400(190) mm, v. 400(1600) mm

### BARVA:

- Nohy a konzoly - RAL 9011 Graphite black
- Sedák a police - přírodní jasan (bezbarvý lak)
- Obklad stěny - RAL 7012 Onyxové šedá

### MATERIÁL:

Nohy, konzoly - ocelová svařovaná konstrukce z uzavřených profilů jelek 50x20x2 mm a pásoviny 30x3 mm pro ukotvení hranolů. Celá konstrukce bude zinkována a opatřena práškovým vypalovacím lakem.  
Sedák, police - 8+4 dřevěných masivních hranolů 40x40 mm z jasanu, povrchová úprava 2 vrstvami dvousložkového akryluretanového laku, stupeň lesku 10% (hluboký mat).  
Obklad stěny - LTD tl. 18 mm s ABS hranami 2 mm.


### UMÍSTĚNÍ:

Místnosti 129, 131, 132.1 - Šatny hráči


### POZNÁMKY:

Nohy lavice a konzoly police budou kotveny přes obklad do stěny. Délkové členění obkladu a hranolů sedáku či polic dopřesní dodavatel. Bude dodáno včetně kotevních prvků a veškerého příslušenství. Není dílenská dokumentace, nutno zaměřit dle skutečných poměrů na stavbě a odsouhlasit autoským dozorem včetně barevného a materiálového řešení.


## PŮDORYS

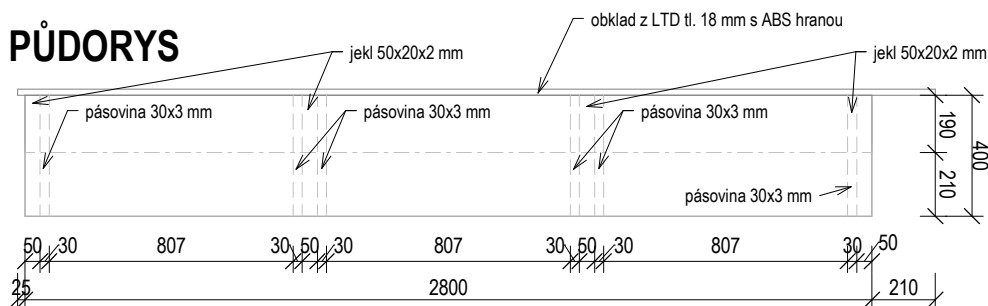


## POHLED PŘEDNÍ

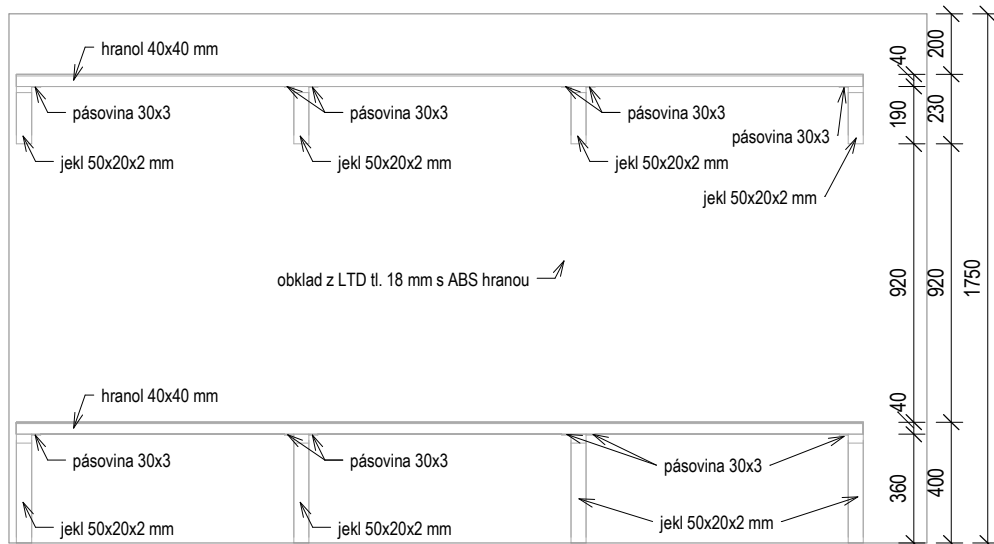

## POHLED BOČNÍ

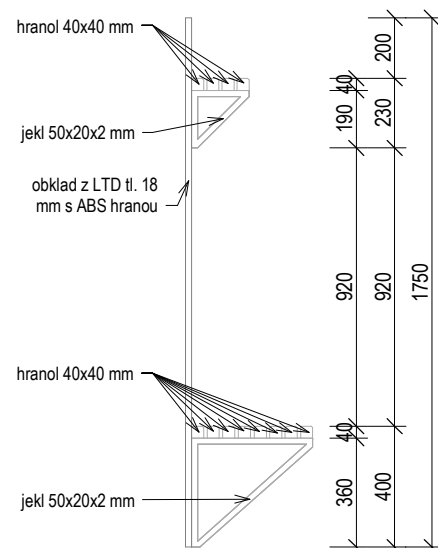

## AXONOMETRIE

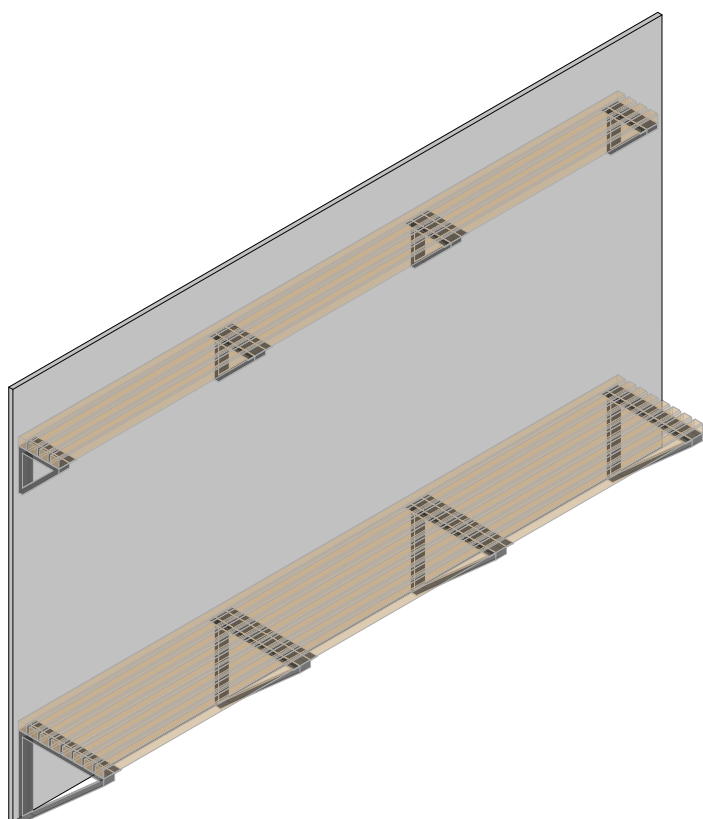

IT10

## LAVICOVÁ SESTAVA DÉLKY 3,04 m

**POČET KUSŮ:**  
4 ks

### POPIS:

Sestava kotvené lavice a police s ocelovou nosnou konstrukcí a sedákem z dřevěných hranolů. Součástí sestavy je obklad stěny z LTD.

### ROZMĚRY:

obklad - dl. 3035 mm, v. 1750 mm  
lavice (police) - dl. 2800 mm, hl. 400(190) mm, v. 400(1600) mm

### BARVA:

- Nohy a konzoly - RAL 9011 Graphite black
- Sedák a police - přírodní jasan (bezbarvý lak)
- Obklad stěny - RAL 7012 Onyxové šedá

### MATERIÁL:

Nohy, konzoly - ocelová svařovaná konstrukce z uzavíraných profilů jelek 50x20x2 mm a pásoviny 30x3 mm pro ukotvení hranolů. Celá konstrukce bude zinkována a opatřena práškovým vypalovacím lakem.  
Sedák, police - 8+4 dřevěných masivních hranolů 40x40 mm z jasanu, povrchová úprava 2 vrstvami dvousložkového akryluretanového laku, stupeň lesku 10% (hluboký mat).  
Obklad stěny - LTD tl. 18 mm s ABS hranami 2 mm.


### UMÍSTĚNÍ:

Místnosti 123, 125, 126 a 128 - Šatny hráči, 132.1 - Rozhodčí


### POZNÁMKY:

Nohy lavice a konzoly police budou kotveny přes obklad do stěny. Délkové členění obkladu a hranolů sedáku či polic dopřesní dodavatel. Bude dodáno včetně kotveních prvků a veškerého příslušenství. Není dílenská dokumentace, nutno zaměřit dle skutečných poměrů na stavbě a odsouhlasit autoským dozorem včetně barevného a materiálového řešení.


## PŮDORYS

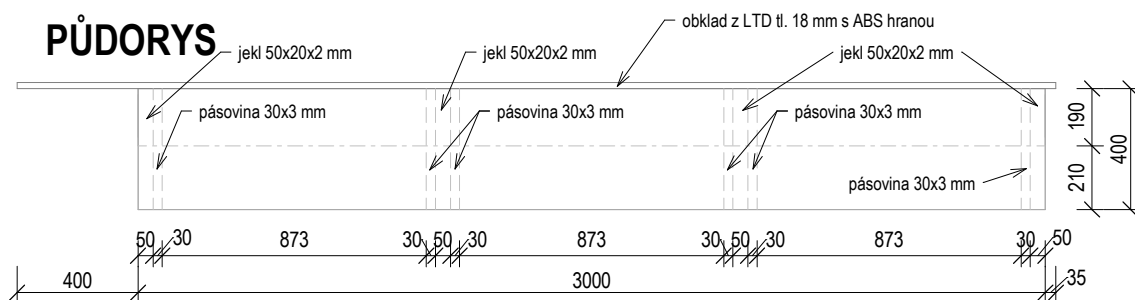


## POHLED PŘEDNÍ

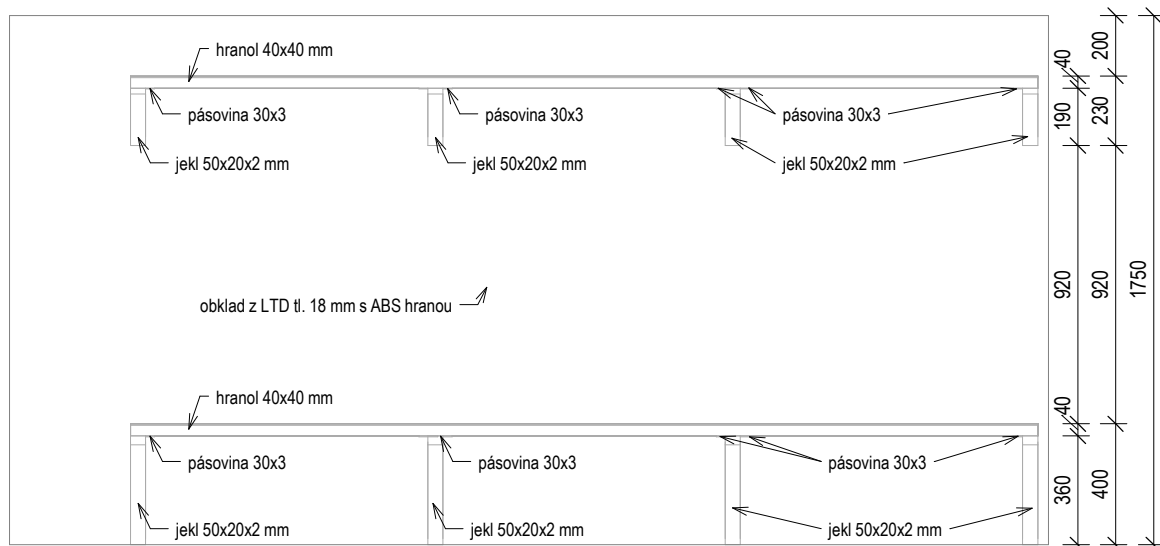

## POHLED BOČNÍ

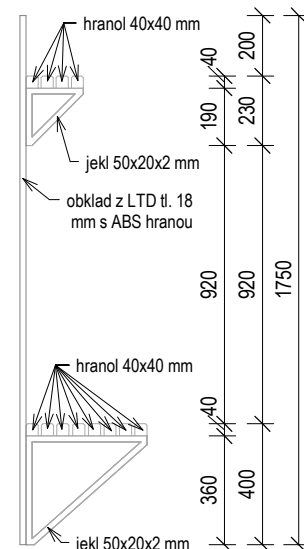

## AXONOMETRIE

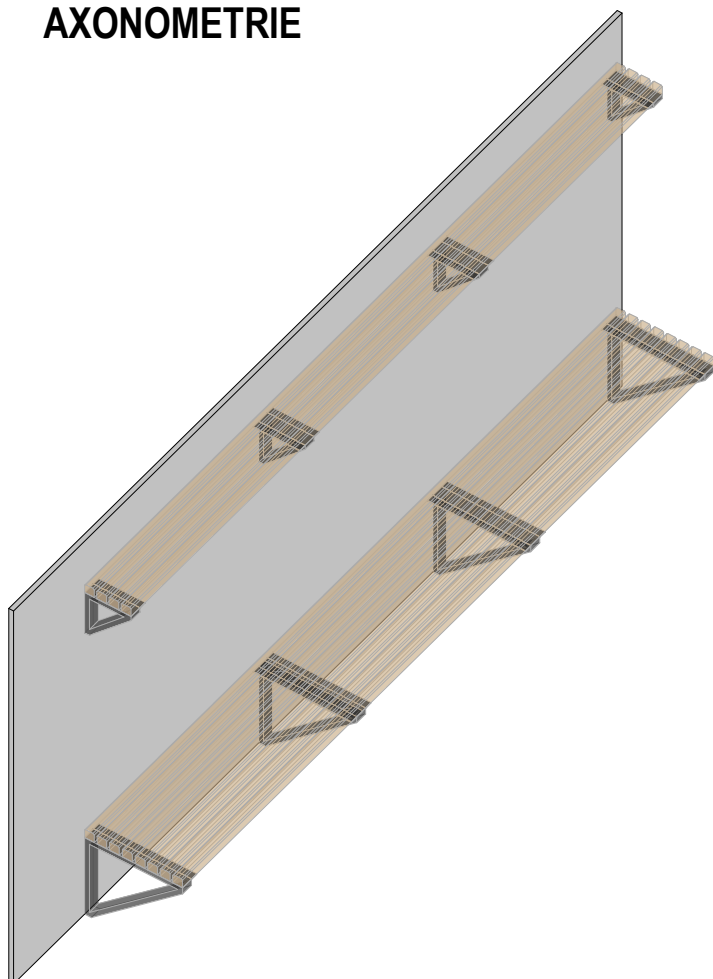

IT11

## LAVICOVÁ SESTAVA DÉLKY 3,44 m

**POČET KUSŮ:**  
2 ks

### POPIS:

Sestava kotvené lavice a police s ocelovou nosnou konstrukcí a sedákem z dřevěných hranolů. Součástí sestavy je obklad stěny z LTD.

### ROZMĚRY:

obklad - dl. 3435 mm, v. 1750 mm  
lavice (police) - dl. 3000 mm, hl. 400(190) mm, v. 400(1600) mm

### BARVA:

- Nohy a konzoly - RAL 9011 Graphite black
- Sedák a police - přírodní jasan (bezbarvý lak)
- Obklad stěny - RAL 7012 Onyxové šedá

### MATERIÁL:

Nohy, konzoly - ocelová svařovaná konstrukce z uzavřených profilů jekl 50x20x2 mm a pásovin 30x3 mm pro ukotvení hranolů. Celá konstrukce bude zinkována a opatřena práškovým vypalovacím lakem.  
Sedák, police - 8+4 dřevěných masivních hranolů 40x40 mm z jasanu, povrchová úprava 2 vrstvami dvousložkového akryluretanového laku, stupeň lesku 10% (hluboký mat).  
Obklad stěny - LTD tl. 18 mm s ABS hranami 2 mm.


### UMÍSTĚNÍ:

Místnosti 129 a 131 - Šatny hráči


### POZNÁMKY:

Nohy lavice a konzoly police budou kotveny přes obklad do stěny. Délkové členění obkladu a hranolů sedáku či polic dopřesní dodavatel. Bude dodáno včetně kotveních prvků a veškerého příslušenství. Není dílenská dokumentace, nutno zaměřit dle skutečných poměrů na stavbě a odsouhlasit autoským dozorem včetně barevného a materiálového řešení.


# PŮDORYS

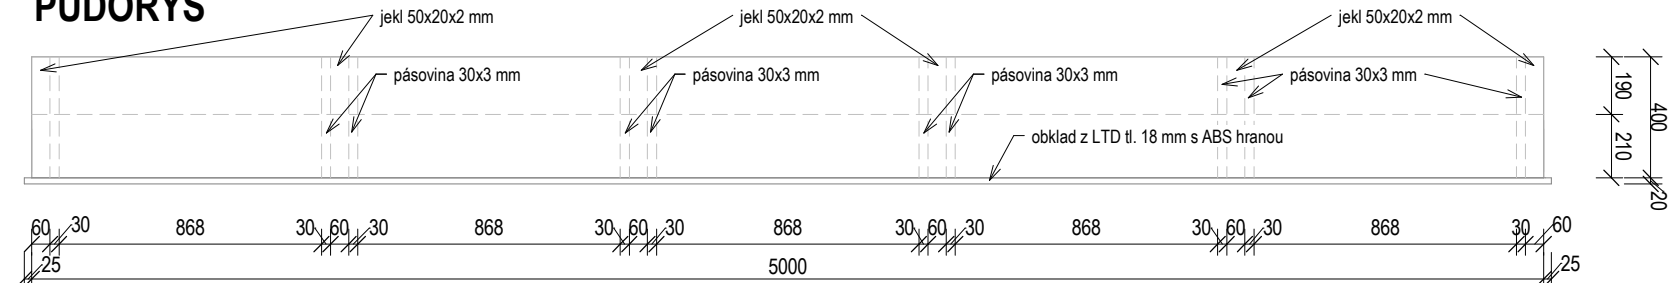


## POHLED PŘEDNÍ

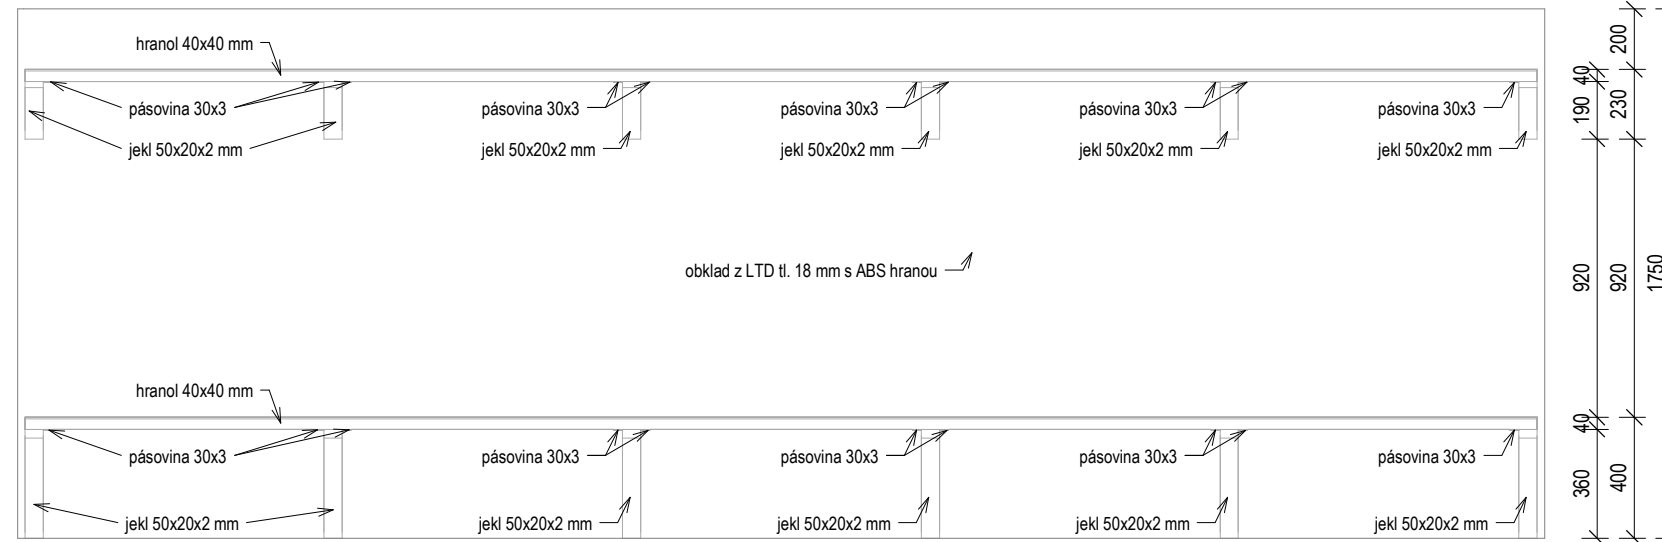

## POHLED BOČNÍ

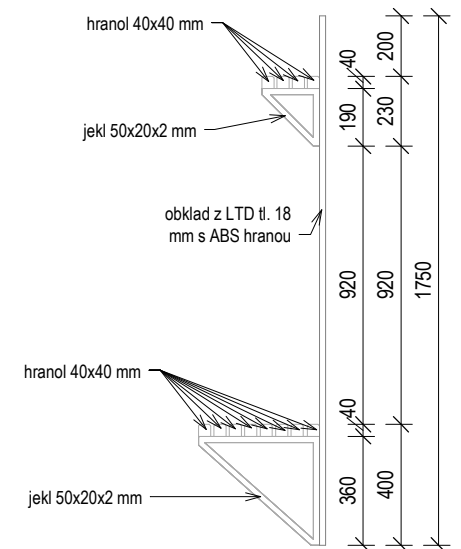

# AXONOMETRIE

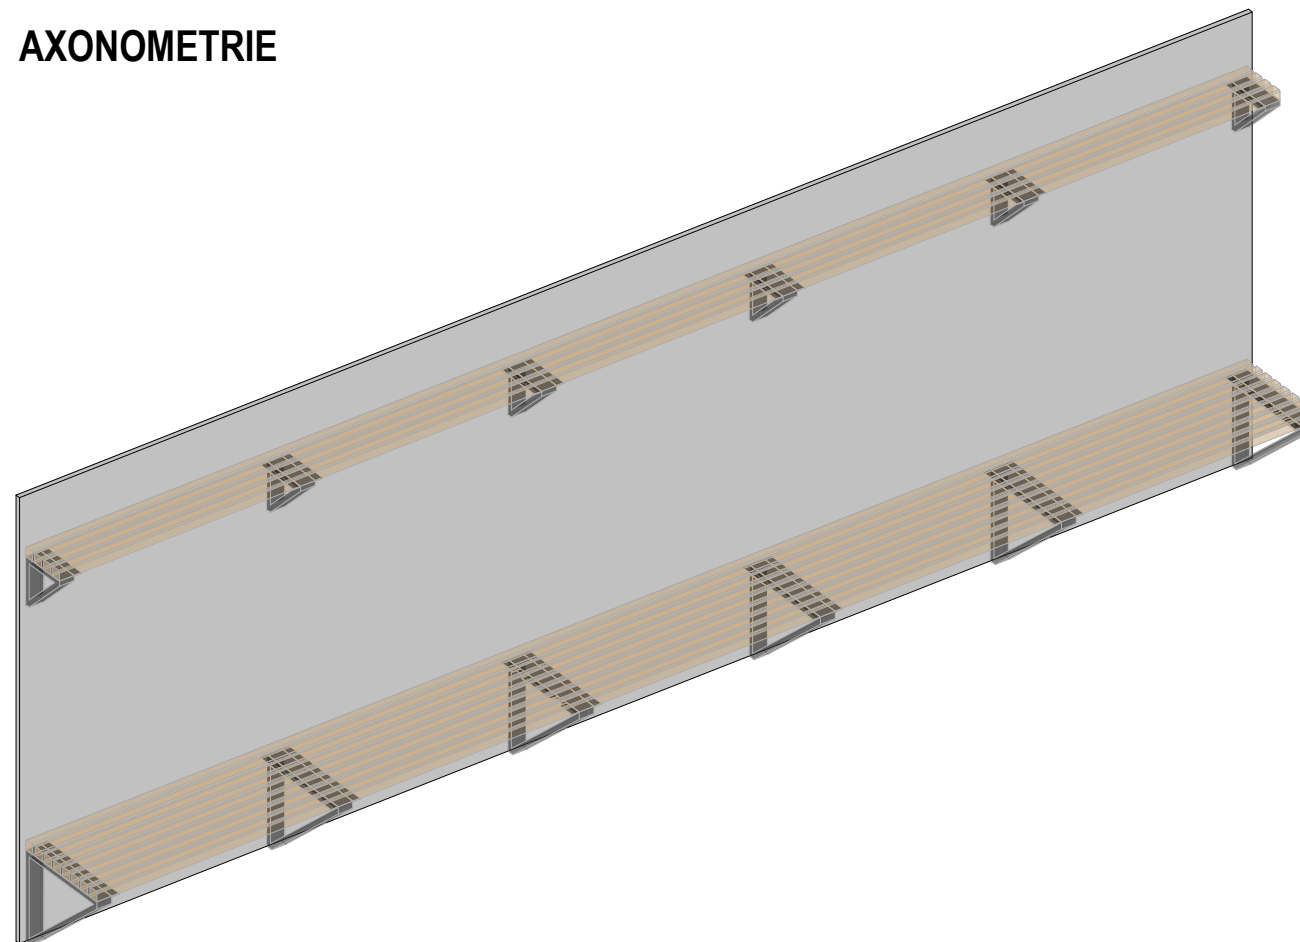

## IT12

## LAVICOVÁ SESTAVA DÉLKY 5,05 m

**POČET KUSŮ:**  
6 ks

**POPIS:**

Sestava kotvené lavice a police s ocelovou nosnou konstrukcí a sedákem z dřevěných hranolů. Součástí sestavy je obklad stěny z LTD.

**ROZMĚRY:**

obklad - dl. 5050 mm, v. 1750 mm

lavice (police) - dl. 5000 mm, hl. 400(190) mm, v. 400(1600) mm

**BARVA:**

- Nohy a konzoly - RAL 9011 Graphite black
- Sedák a police - přírodní jasan (bezbarvý lak)
- Obklad stěny - RAL 7012 Onyxově šedá

**MATERIÁL:**

Nohy, konzoly - ocelová svařovaná konstrukce z uzavřených profilů jelek 50x20x2 mm a pásovin 30x3 mm pro ukotvení hranolů. Celá konstrukce bude zinkována a opatřena práškovým vypalovacím lakem.

Sedák, police - 8+4 dřevěných masivních hranolů 40x40 mm z jasanu, povrchová úprava 2 vrstvami dvousložkového akryluretanového laku, stupeň lesku 10% (hluboký mat).  
Obklad stěny - LTD tl. 18 mm s ABS hranami 2 mm.


**UMÍSTĚNÍ:**

Místnosti 123, 125, 126, 128, 129, 131 - Šatny hráči


**POZNÁMKY:**

Polym. lavičky a konzoly police budou kotveny přes obklad do stěny. Délkové členění obkladu a hranolů sedáku či polic dopřesní dodavatel. Bude dodáno včetně kotvících prvků a veškerého příslušenství. Není dílenská dokumentace, nutno zaměřit dle skutečných poměrů na stavbě a odsouhlasit autoským dozorem včetně barevného a materiálového řešení.


## PŮDORYS

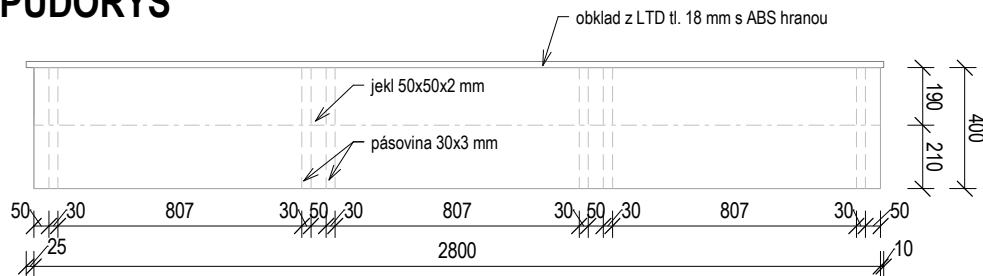


## POHLED PŘEDNÍ

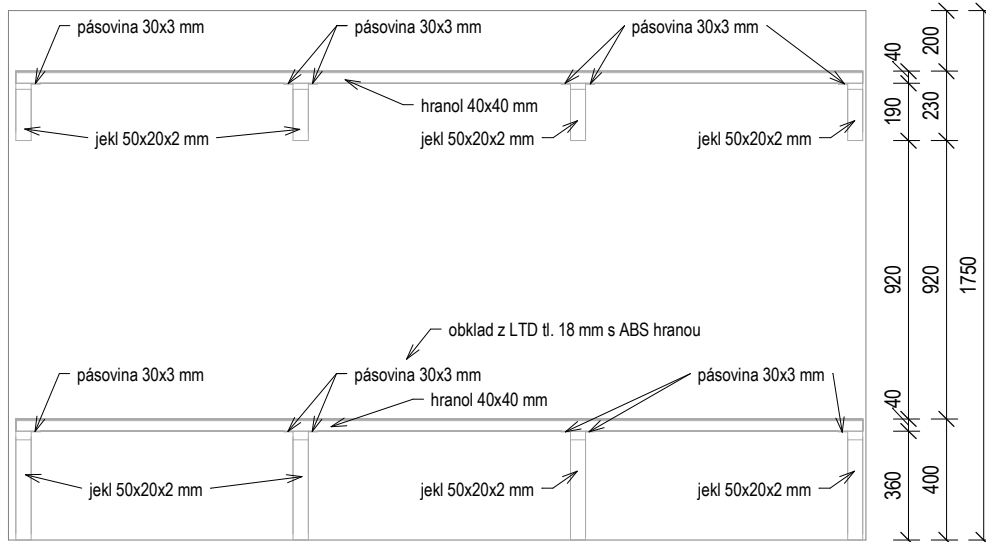

## POHLED BOČNÍ

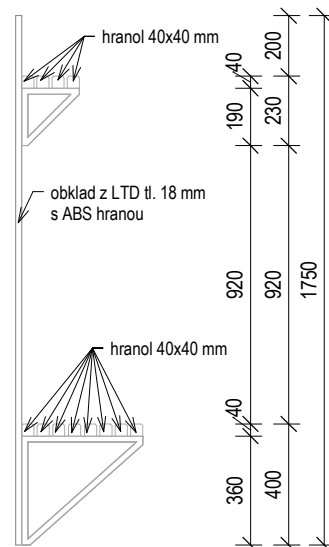

## AXONOMETRIE

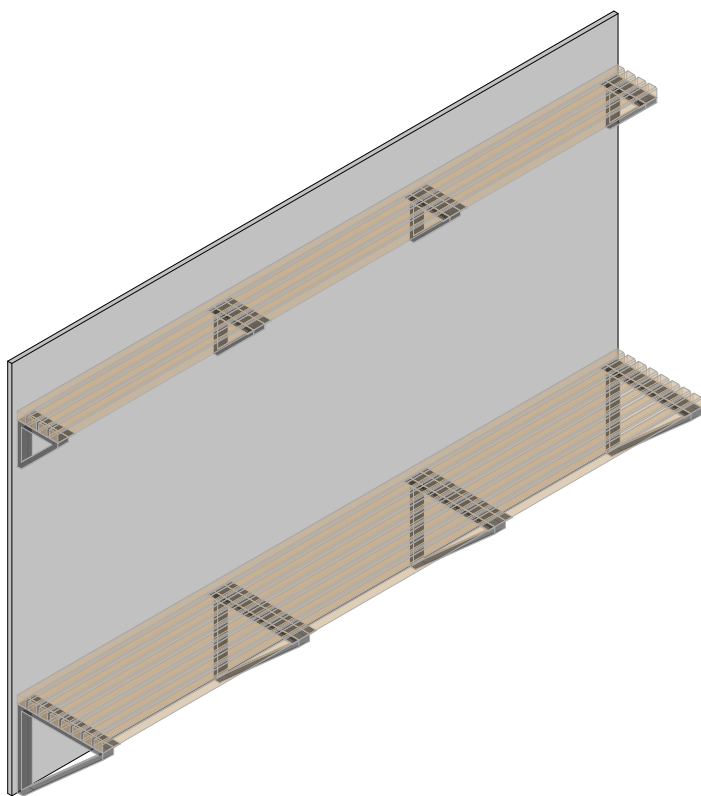

IT13

## LAVICOVÁ SESTAVA DÉLKY 2,84 m

**POČET KUSŮ:**  
1 ks

### POPIS:

Sestava kotvené lavice a police s ocelovou nosnou konstrukcí a sedákem z dřevěných hranolů. Součástí sestavy je obklad stěny z LTD.

### ROZMĚRY:

obklad - dl. 2835 mm, v. 1750 mm  
lavice (police) - dl. 2800 mm, hl. 400(190) mm, v. 400(1600) mm

### BARVA:

- Nohy a konzoly - RAL 9011 Graphite black
- Sedák a police - přírodní jasan (bezbarvý lak)
- Obklad stěny - RAL 7012 Onyxové šedá

### MATERIÁL:

Nohy, konzoly - ocelová svařovaná konstrukce z uzavíraných profilů jelek 50x20x2 mm a pásoviny 30x3 mm pro ukotvení hranolů. Celá konstrukce bude zinkována a opatřena práškovým vypalovacím lakem.  
Sedák, police - 8+4 dřevěných masivních hranolů 40x40 mm z jasanu, povrchová úprava 2 vrstvami dvousložkového akryluretanového laku, stupeň lesku 10% (hluboký mat).  
Obklad stěny - LTD tl. 18 mm s ABS hranami 2 mm.

### UMÍSTĚNÍ:


Místnosti 132.1 - Rozhodčí

### POZNÁMKY:


Nohy lavice a konzoly police budou kotveny přes obklad do stěny. Délkové členění obkladu a hranolů sedáku či polic dopřesní dodavatel. Bude dodáno včetně kotevních prvků a veškerého příslušenství. Není dílenská dokumentace, nutno zaměřit dle skutečných poměrů na stavbě a odsouhlasit autoským dozorem včetně barevného a materiálového řešení.




## PŮDORYS

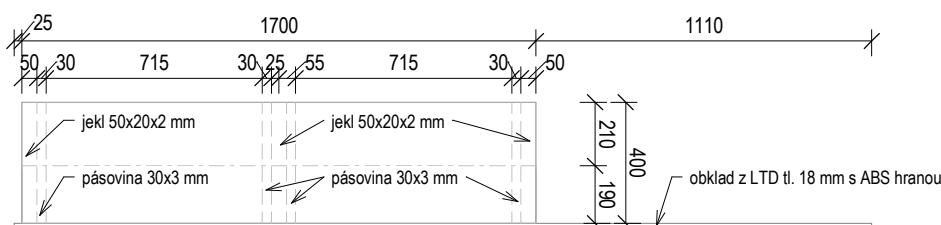


## POHLED PŘEDNÍ

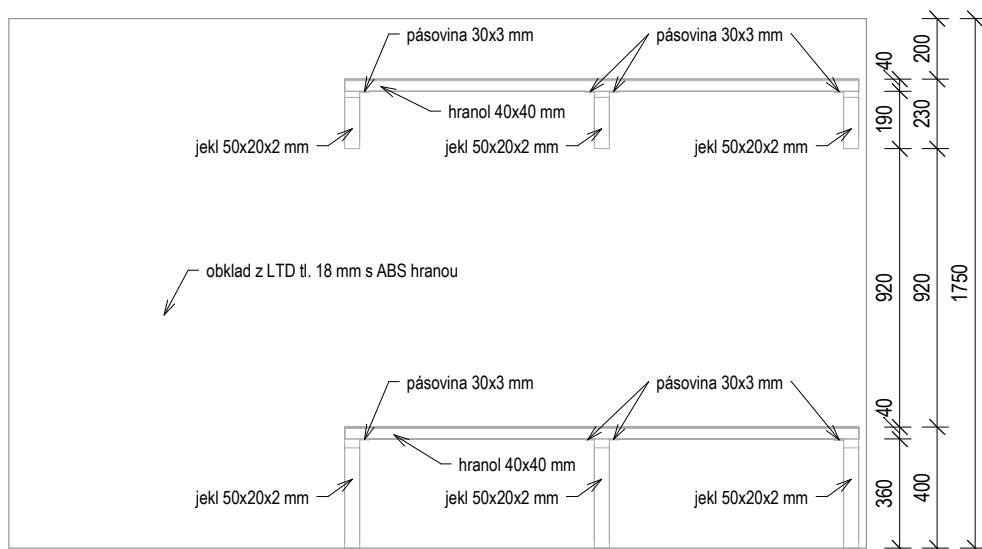

## POHLED BOČNÍ

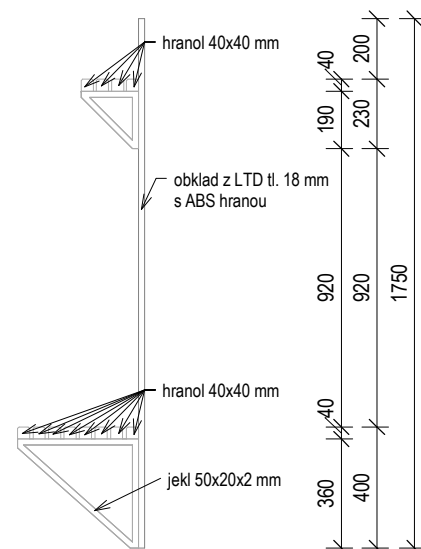

## AXONOMETRIE

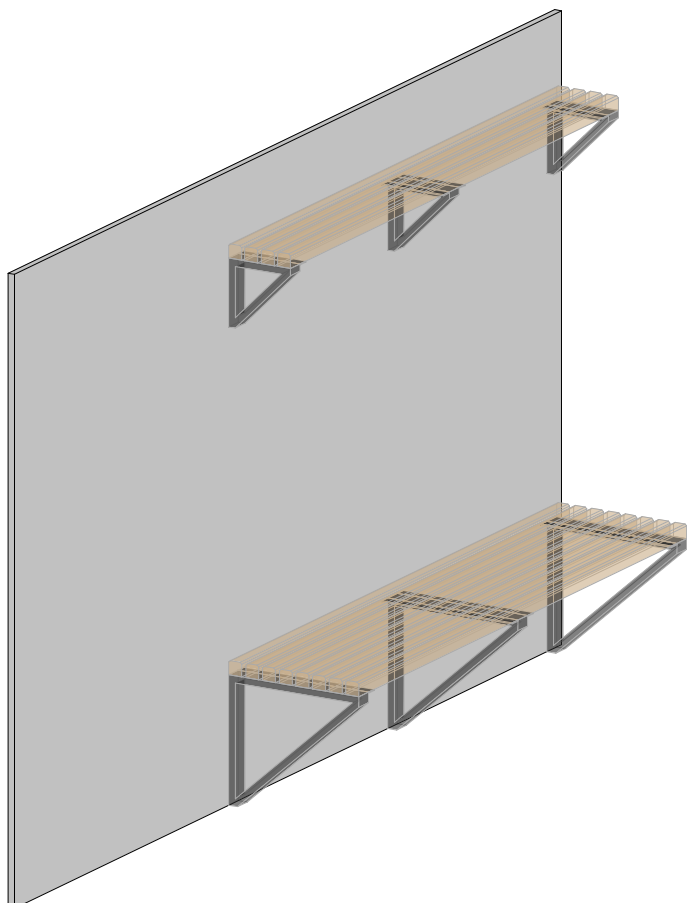

IT14

## LAVICOVÁ SESTAVA DÉLKY 2,84 m - ZKRÁCENÁ

**POČET KUSŮ:**  
1 ks

**POPIS:**  
Sestava kotvené lavice a police s ocelovou nosnou konstrukcí a sedákem z dřevěných hranolů. Součástí sestavy je obklad stěny z LTD.

**ROZMĚRY:**  
obklad - dl. 2835 mm, v. 1750 mm  
lavice (police) - dl. 1700 mm, hl. 400(190) mm, v. 400(1600) mm

**BARVA:**

- Nohy a konzoly - RAL 9011 Graphite black
- Sedák a police - přírodní jasan (bezbarvý lak)
- Obklad stěny - RAL 7012 Onyxové šedá

**MATERIÁL:**


Nohy, konzoly - ocelová svařovaná konstrukce z uzavíraných profilů jelek 50x20x2 mm a pásovin 30x3 mm pro ukotvení hranolů. Celá konstrukce bude zinkována a opatřena práškovým vypalovacím lakem.  
Sedák, police - 8+4 dřevěných masivních hranolů 40x40 mm z jasanu, povrchová úprava 2 vrstvami dvousložkového akryluretanového laku, stupeň lesku 10% (hluboký mat).  
Obklad stěny - LTD tl. 18 mm s ABS hranami 2 mm.

**UMÍSTĚNÍ:**

Místnosti 132.1 - Rozhodčí

**POZNÁMKY:**

Nohy lavice a konzoly police budou kotveny přes obklad do stěny. Délkové členění obkladu a hranolů sedáku či polic dopřesní dodavatel. Bude dodáno včetně kotvení prvků a veškerého příslušenství. Není dílenská dokumentace, nutno zaměřit dle skutečných poměrů na stavbě a odsouhlasit autoským dozorem včetně barevného a materiálového řešení.

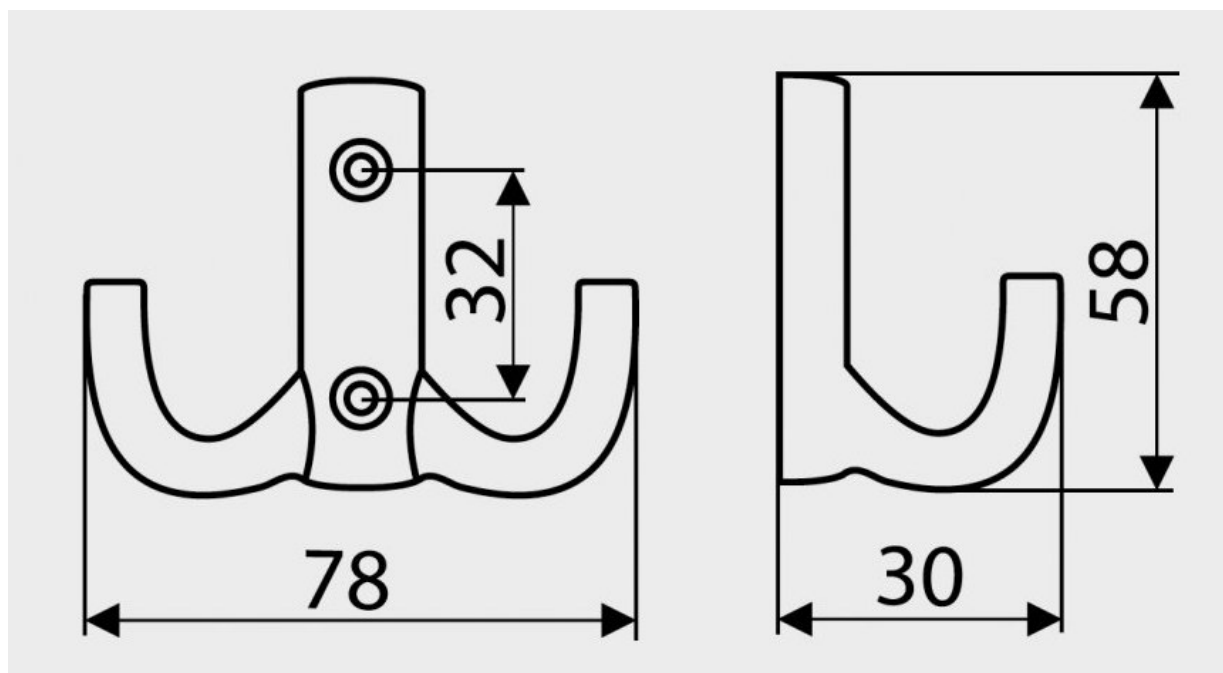

**IT15**

## NÁBYTKOVÝ HÁČEK

**POČET KUSŮ:**  
190 ks

**POPIS:**  
Kovový dvouháček ke kotvení na stěnu.

**ROZMĚRY:**  
š. 78 mm, hl. 30 mm, v. 58 mm

**BARVA:**  
● černá

**MATERIÁL:**  
Kovový odlitek opatřen práškovým vypalovacím lakem.

**UMÍSTĚNÍ:**  
Místnosti: **107** - Zasedací místnost (12 ks), **123** (20 ks), **125** (20 ks), **126** (20 ks), **128** (20 ks), **129** (37 ks), **131** (37 ks) - Šatny hráči, **132.1** - Rozhodčí (10 ks)

**POZNÁMKY:**  
Bude dodáno včetně veškerého příslušenství. Nutno odsouhlasit autoským dozorem včetně barevného a materiálového řešení.