


ZAMILOVANÝ HÁJEK BUDOUČÍM GENERACÍM, TERÉNNÍ ÚPRAVY  
KOORDINAČNÍ SITUAČNÍ VÝKRES M 1 : 250

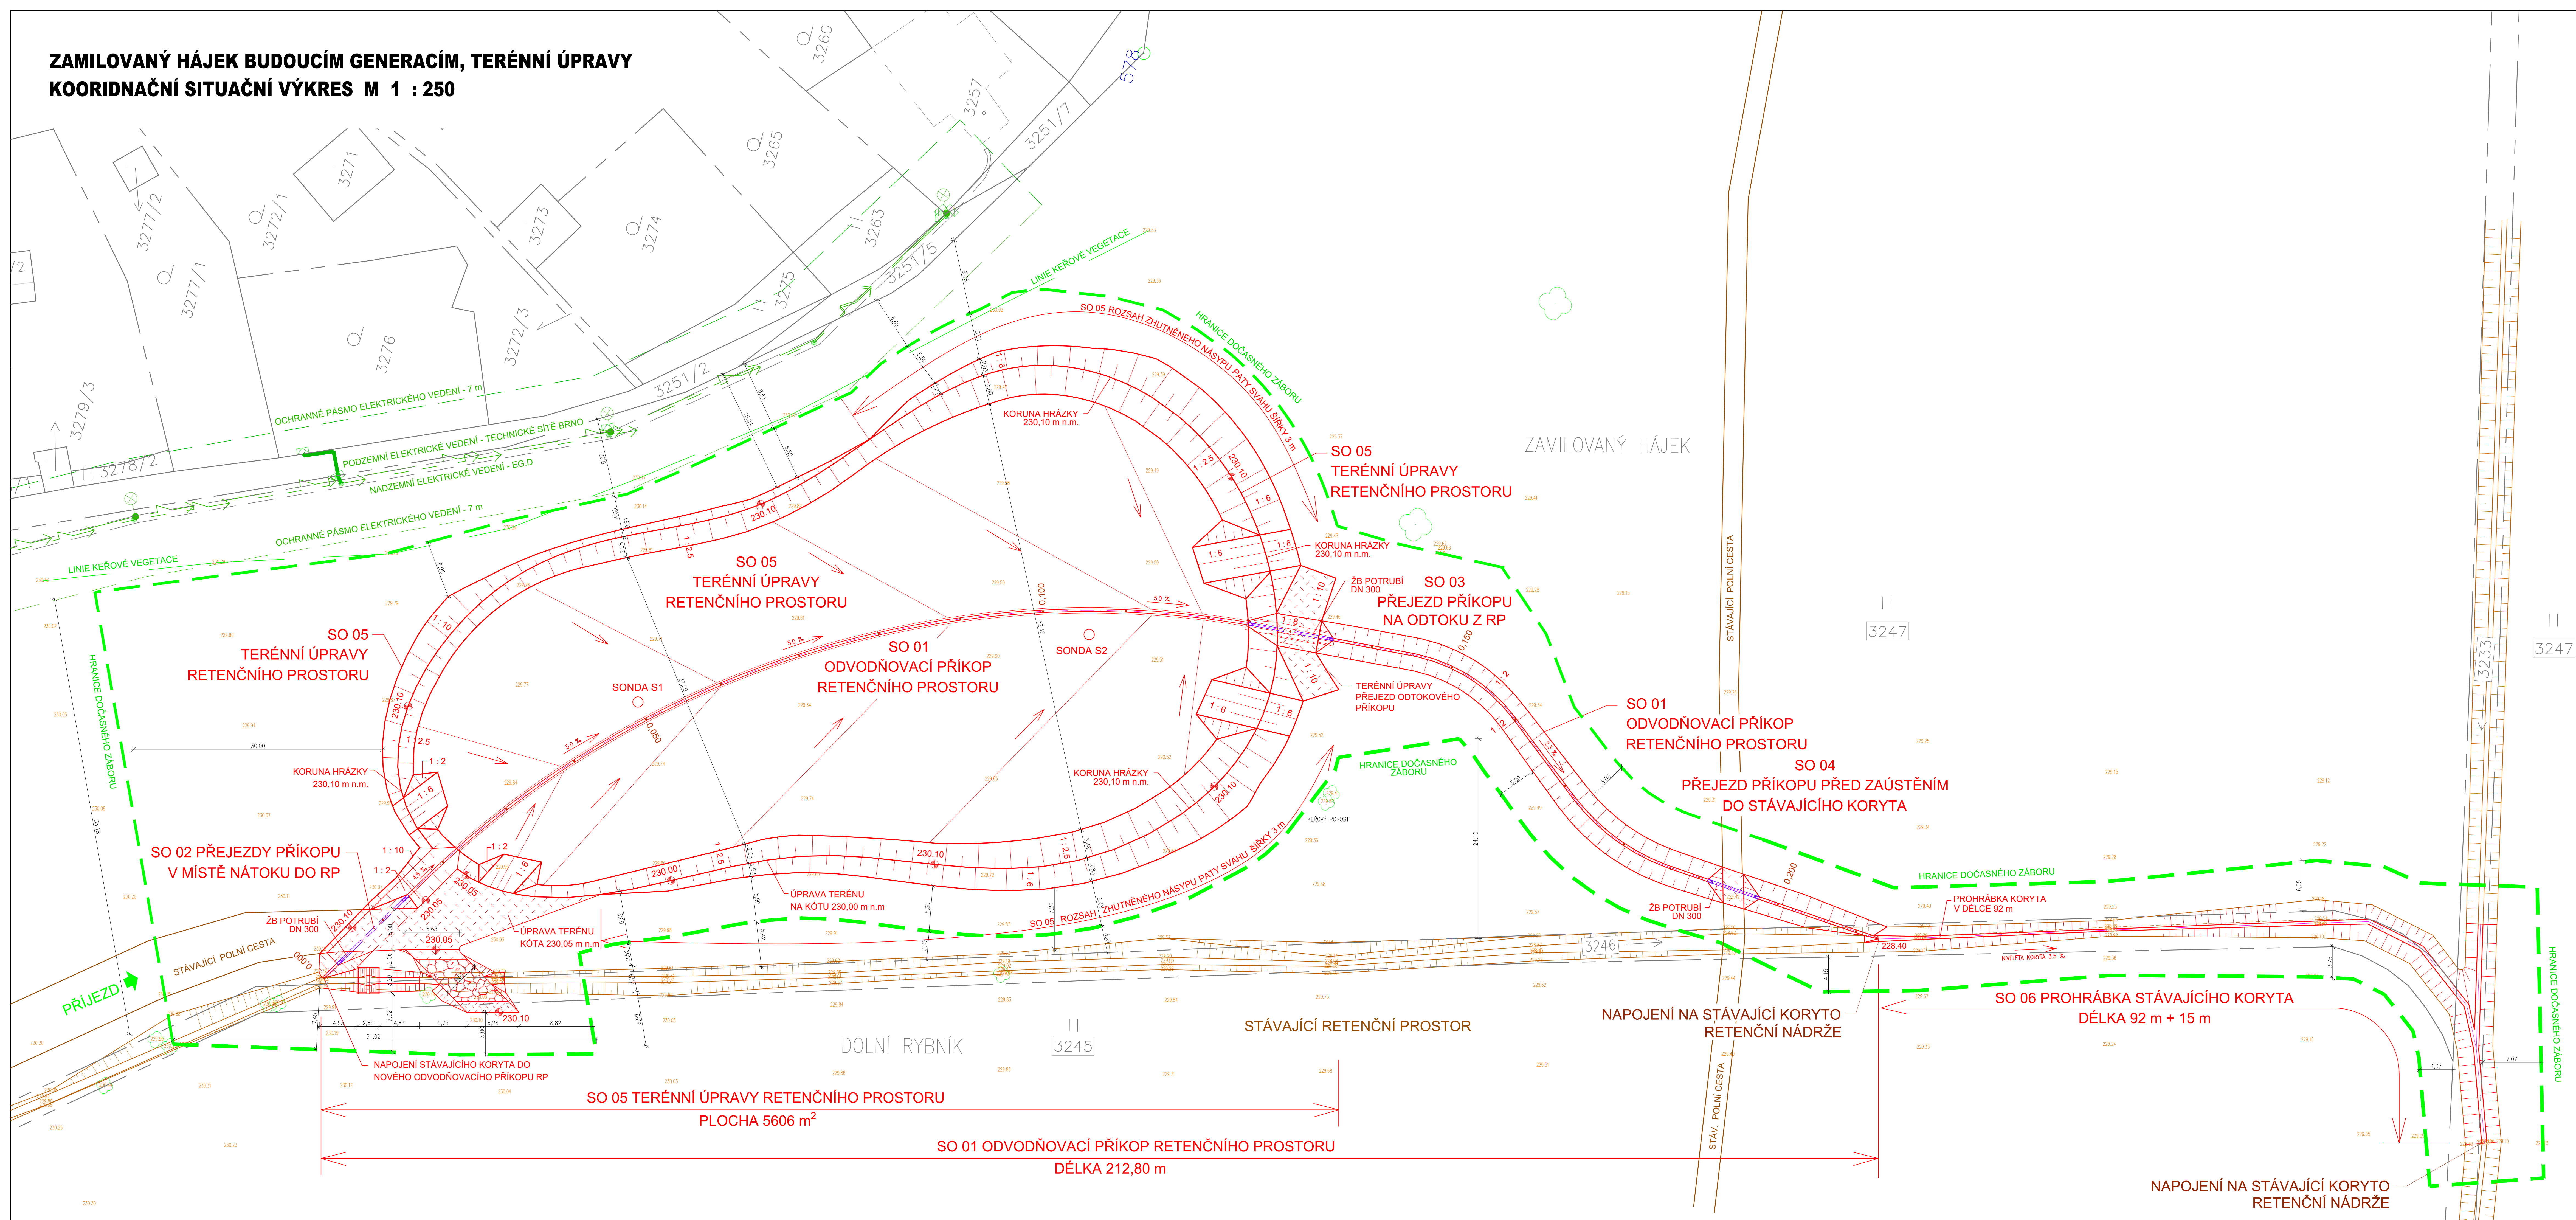

SEZNAM STAVEBNÍCH OBJEKTŮ:

- SO 01 ODVODŇOVACÍ PŘÍKOP RETENČNÍHO PROSTORU  
SO 02 PŘEJEZD PŘÍKOPU V MÍSTĚ NÁTOKU DO RP  
SO 03 PŘEJEZD PŘÍKOPU NA ODTOKU Z RP  
SO 04 PŘEJEZD PŘÍKOPU PŘED ZAUSTĚNÍM DO STÁVAJÍCÍHO KORYTA  
SO 05 TERÉNNÍ ÚPRAVY RETENČNÍHO PROSTORU  
SO 06 PROHRÁBKÁ STÁVAJÍCÍHO KORYTA

LEGENDA


- KATASTRÁLNÍ HRANICE POZEMKŮ  
--- NÁVRH TERÉNNÍCH ÚPRAV RETENČNÍHO PROSTORU  
--- STÁVAJÍCÍ ODVODŇOVACÍ KORYTO RETENČNÍHO PROSTORU  
--- HRANICE DOČASNÉHO ZÁBORU ZAJÍMOVÉHO ÚZEMÍ  
○ VZROSTLÁ ZELEN  
● VEŘEJNÉ OSVĚTLENÍ

LEGENDA STÁVAJÍCÍCH SÍTÍ


- ELEKTRICKÉ VEDENÍ NN PODZEMNÍ  
--- ELEKTRICKÉ VEDENÍ NN NADZEMNÍ  
--- OCHRANNÉ PÁSMO ELEKTRICKÉHO VEDENÍ

LEGENDA PLOCH

- NÁSPY VHDNÉ ZEMINY

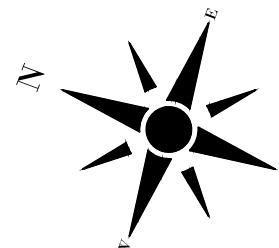

JTSK, B.p.v

Revize		Příloha revize		Datum revize	
				<b>AQUA PROCON s.r.o.</b> Projektová a inženýrská společnost Paláského tř. 12, 612 00 Brno Tel.: +420 542 426 011 E-mail: info@aquaprocon.cz www.aquaprocon.cz	
Vedoucí projektu		Ing. Petr Prax, Ph.D.			
Vedoucí dílného projektu					
Zodpovědný projektant		Ing. Petr Prax, Ph.D.			
Výpracoval		Ing. Zdenko Zalužil			
Kontroloval		Ing. Jan Polášek			
Investor		Statutární město Brno			
Objednatel		Statutární město Brno			
Formát	A2	Mřížka	1 : 250	Stupeň	DUR/DSP
				Datum	09/2022
				Zakázkové číslo	1599222-50
Příloha	ZAMILOVANÝ HÁJEK BUDOUČÍM GENERACÍM TERÉNNÍ ÚPRAVY				Souprava
Příloha	KOORDINAČNÍ SITUAČNÍ VÝKRES				Revize
				Číslo přílohy	0
				C.3	