


ZAMILOVANÝ HÁJEK BUDOUCÍM GENERACÍM, TERÉNNÍ ÚPRAVY

SO 05 TERÉNNÍ ÚPRAVY RETENČNÍHO PROSTORU

PŘÍČNÉ PROFILY M 1 : 100

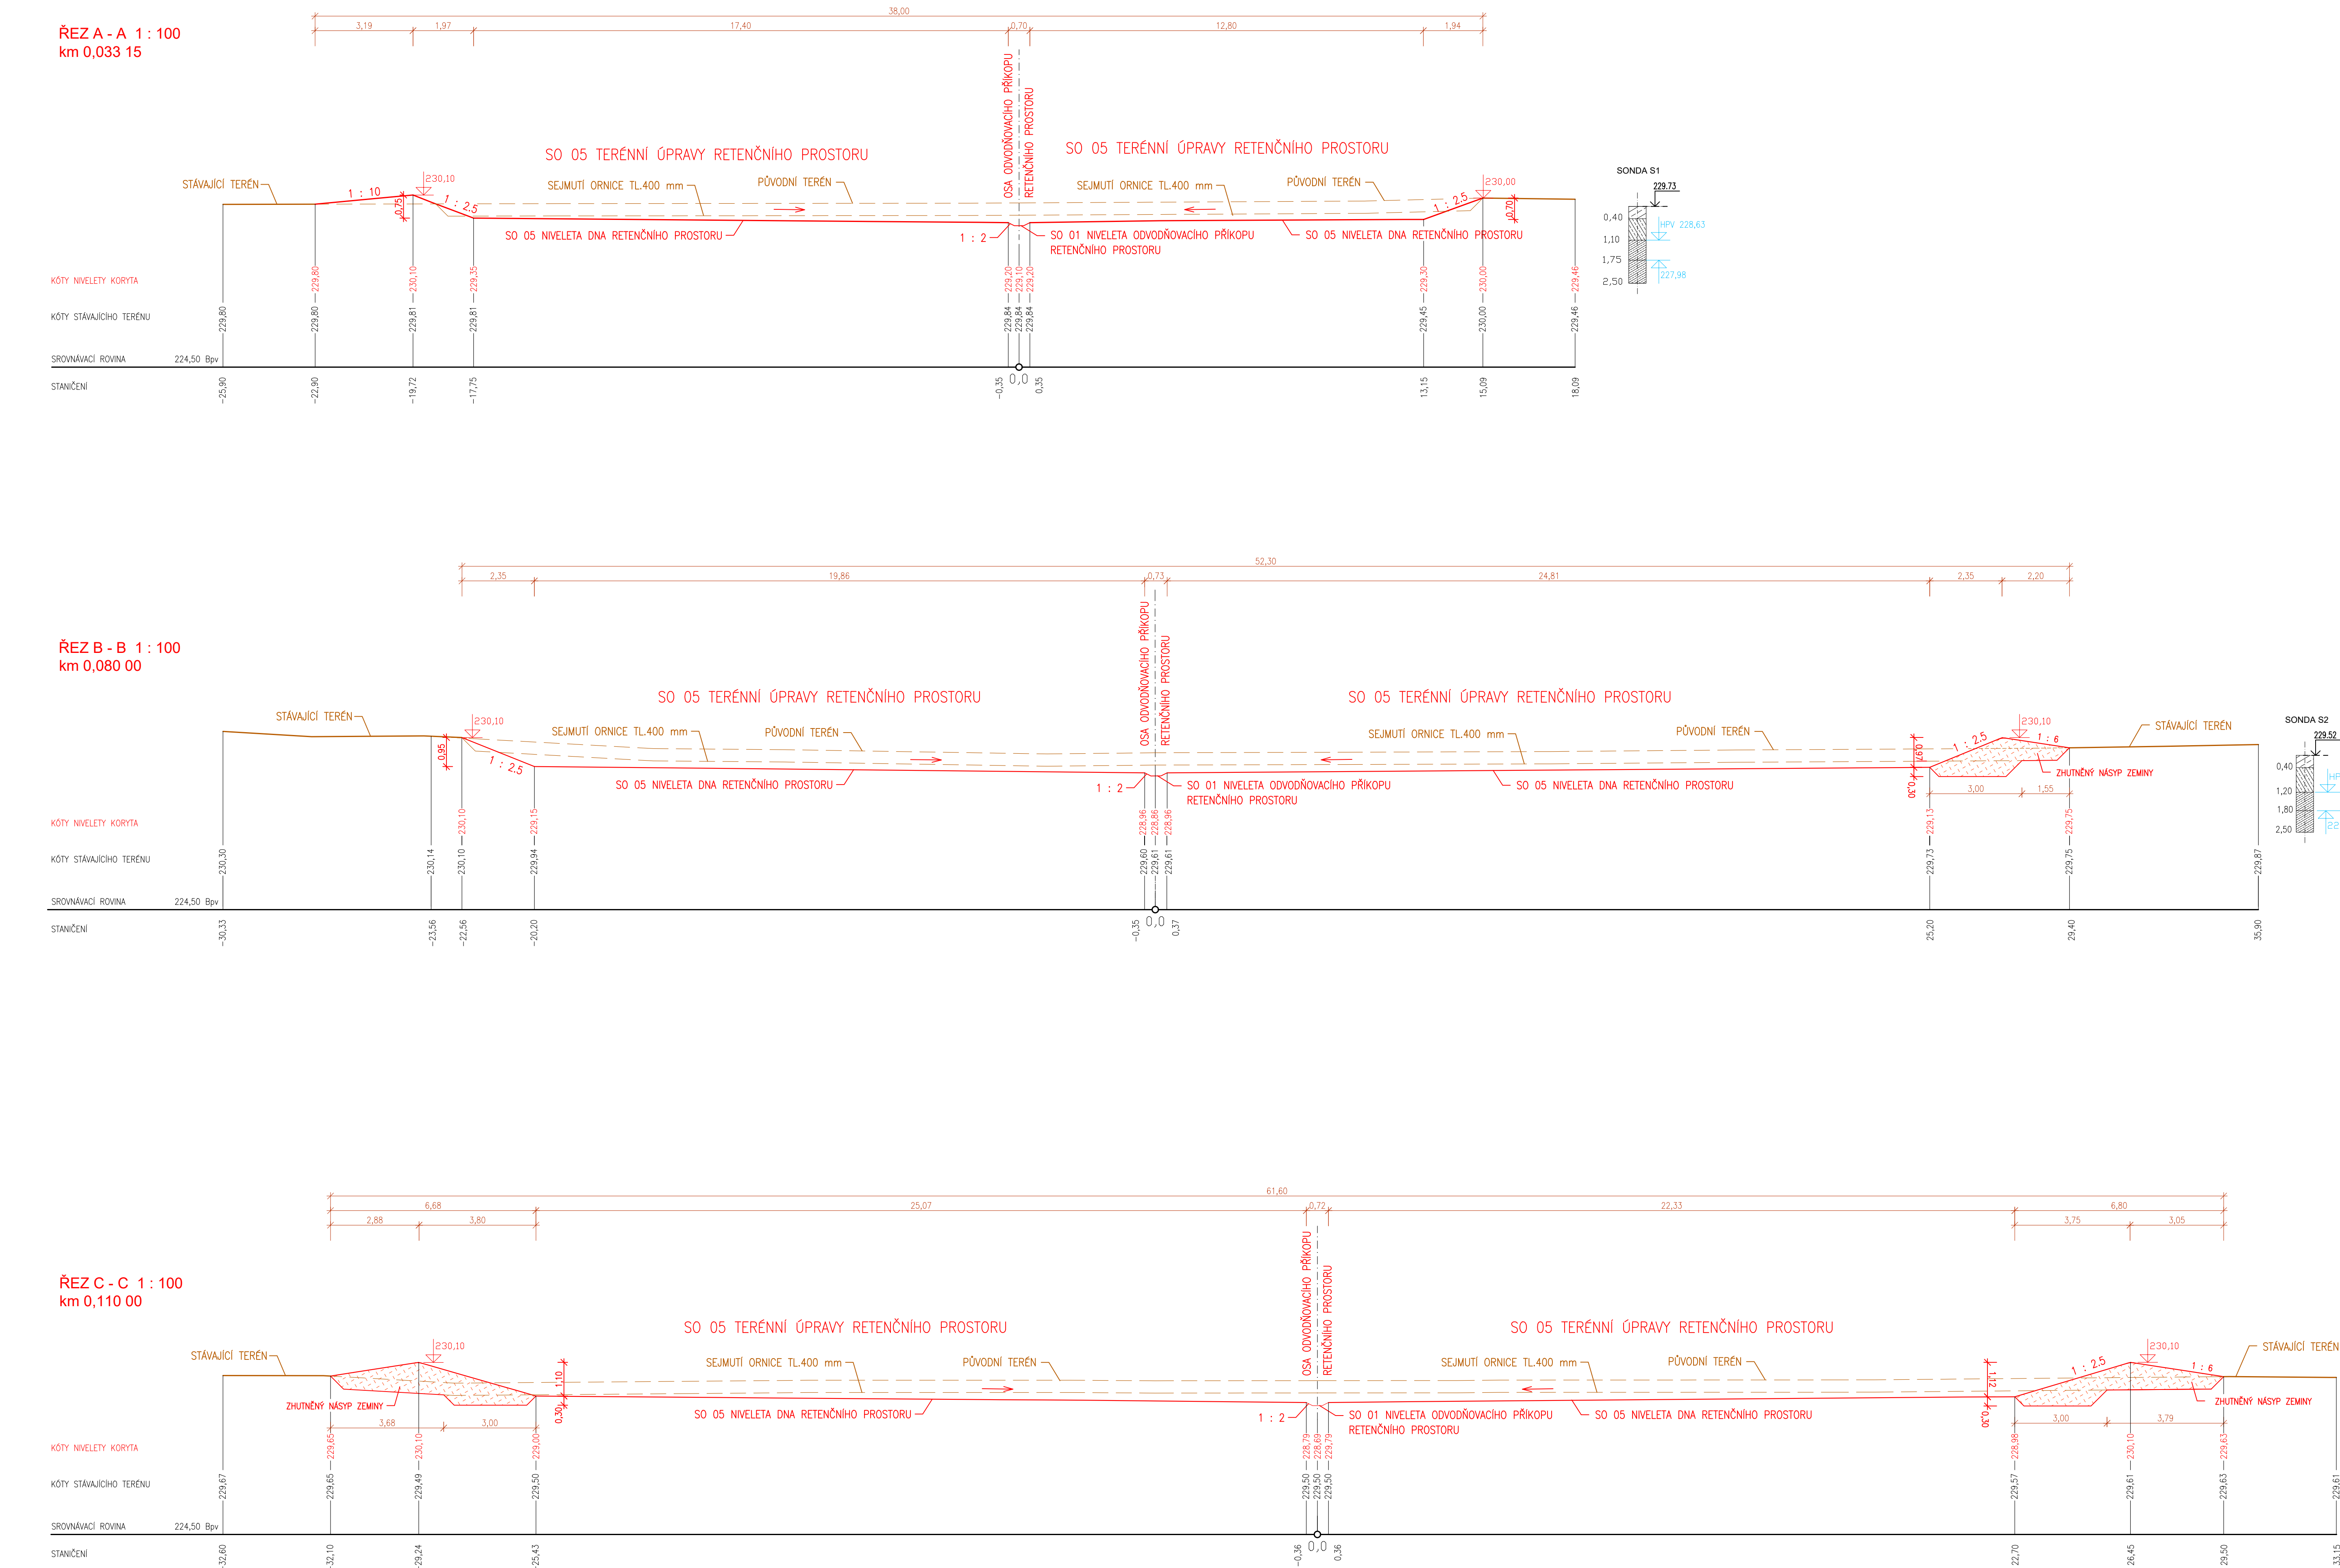

		JTSK, B.p.v	
Revize	Popis revize	Datum revize	
		AQUA PROCON s.r.o. Projektová a inženýrská společnost Palackého tř. 12, 612 00 Brno tel.: +420 541 426 011 E-mail: info@aquaprocon.cz www.aquaprocon.cz	
Vedoucí projektu	Ing. Petr Prax, Ph.D.		
Vedoucí dílčího projektu			
Zodpovědný projektant	Ing. Petr Prax, Ph.D.		
Vypracoval	Ing. Zdenko Zalubil		
Kontroloval	Ing. Josef Šebek, MBA		
Investor	Statutární město Brno		
Objednatel	Statutární město Brno		
Formát	A1	Měřítko	1:100
Stupeň	DUR/DSP	Datum	09/2022
Zakázkové číslo	1599222-50		
Projekt	ZAMILOVANÝ HÁJEK BUDOUCÍM GENERACÍM TERÉNNÍ ÚPRAVY		
D - DOKUMENTACE OBJEKTŮ D.6 - SO 05 TERÉNNÍ ÚPRAVY RETENČNÍHO PROSTORU			
Souprava			
Příloha	Číslo přílohy		Revize
PŘÍČNÉ PROFILY SO 05	D.6.3		0