


ZAMILOVANÝ HÁJEK BUDOUČÍM GENERACÍM, TERÉNNÍ ÚPRAVY
KATASTRÁLNÍ SITUAČNÍ VÝKRES M 1 : 500

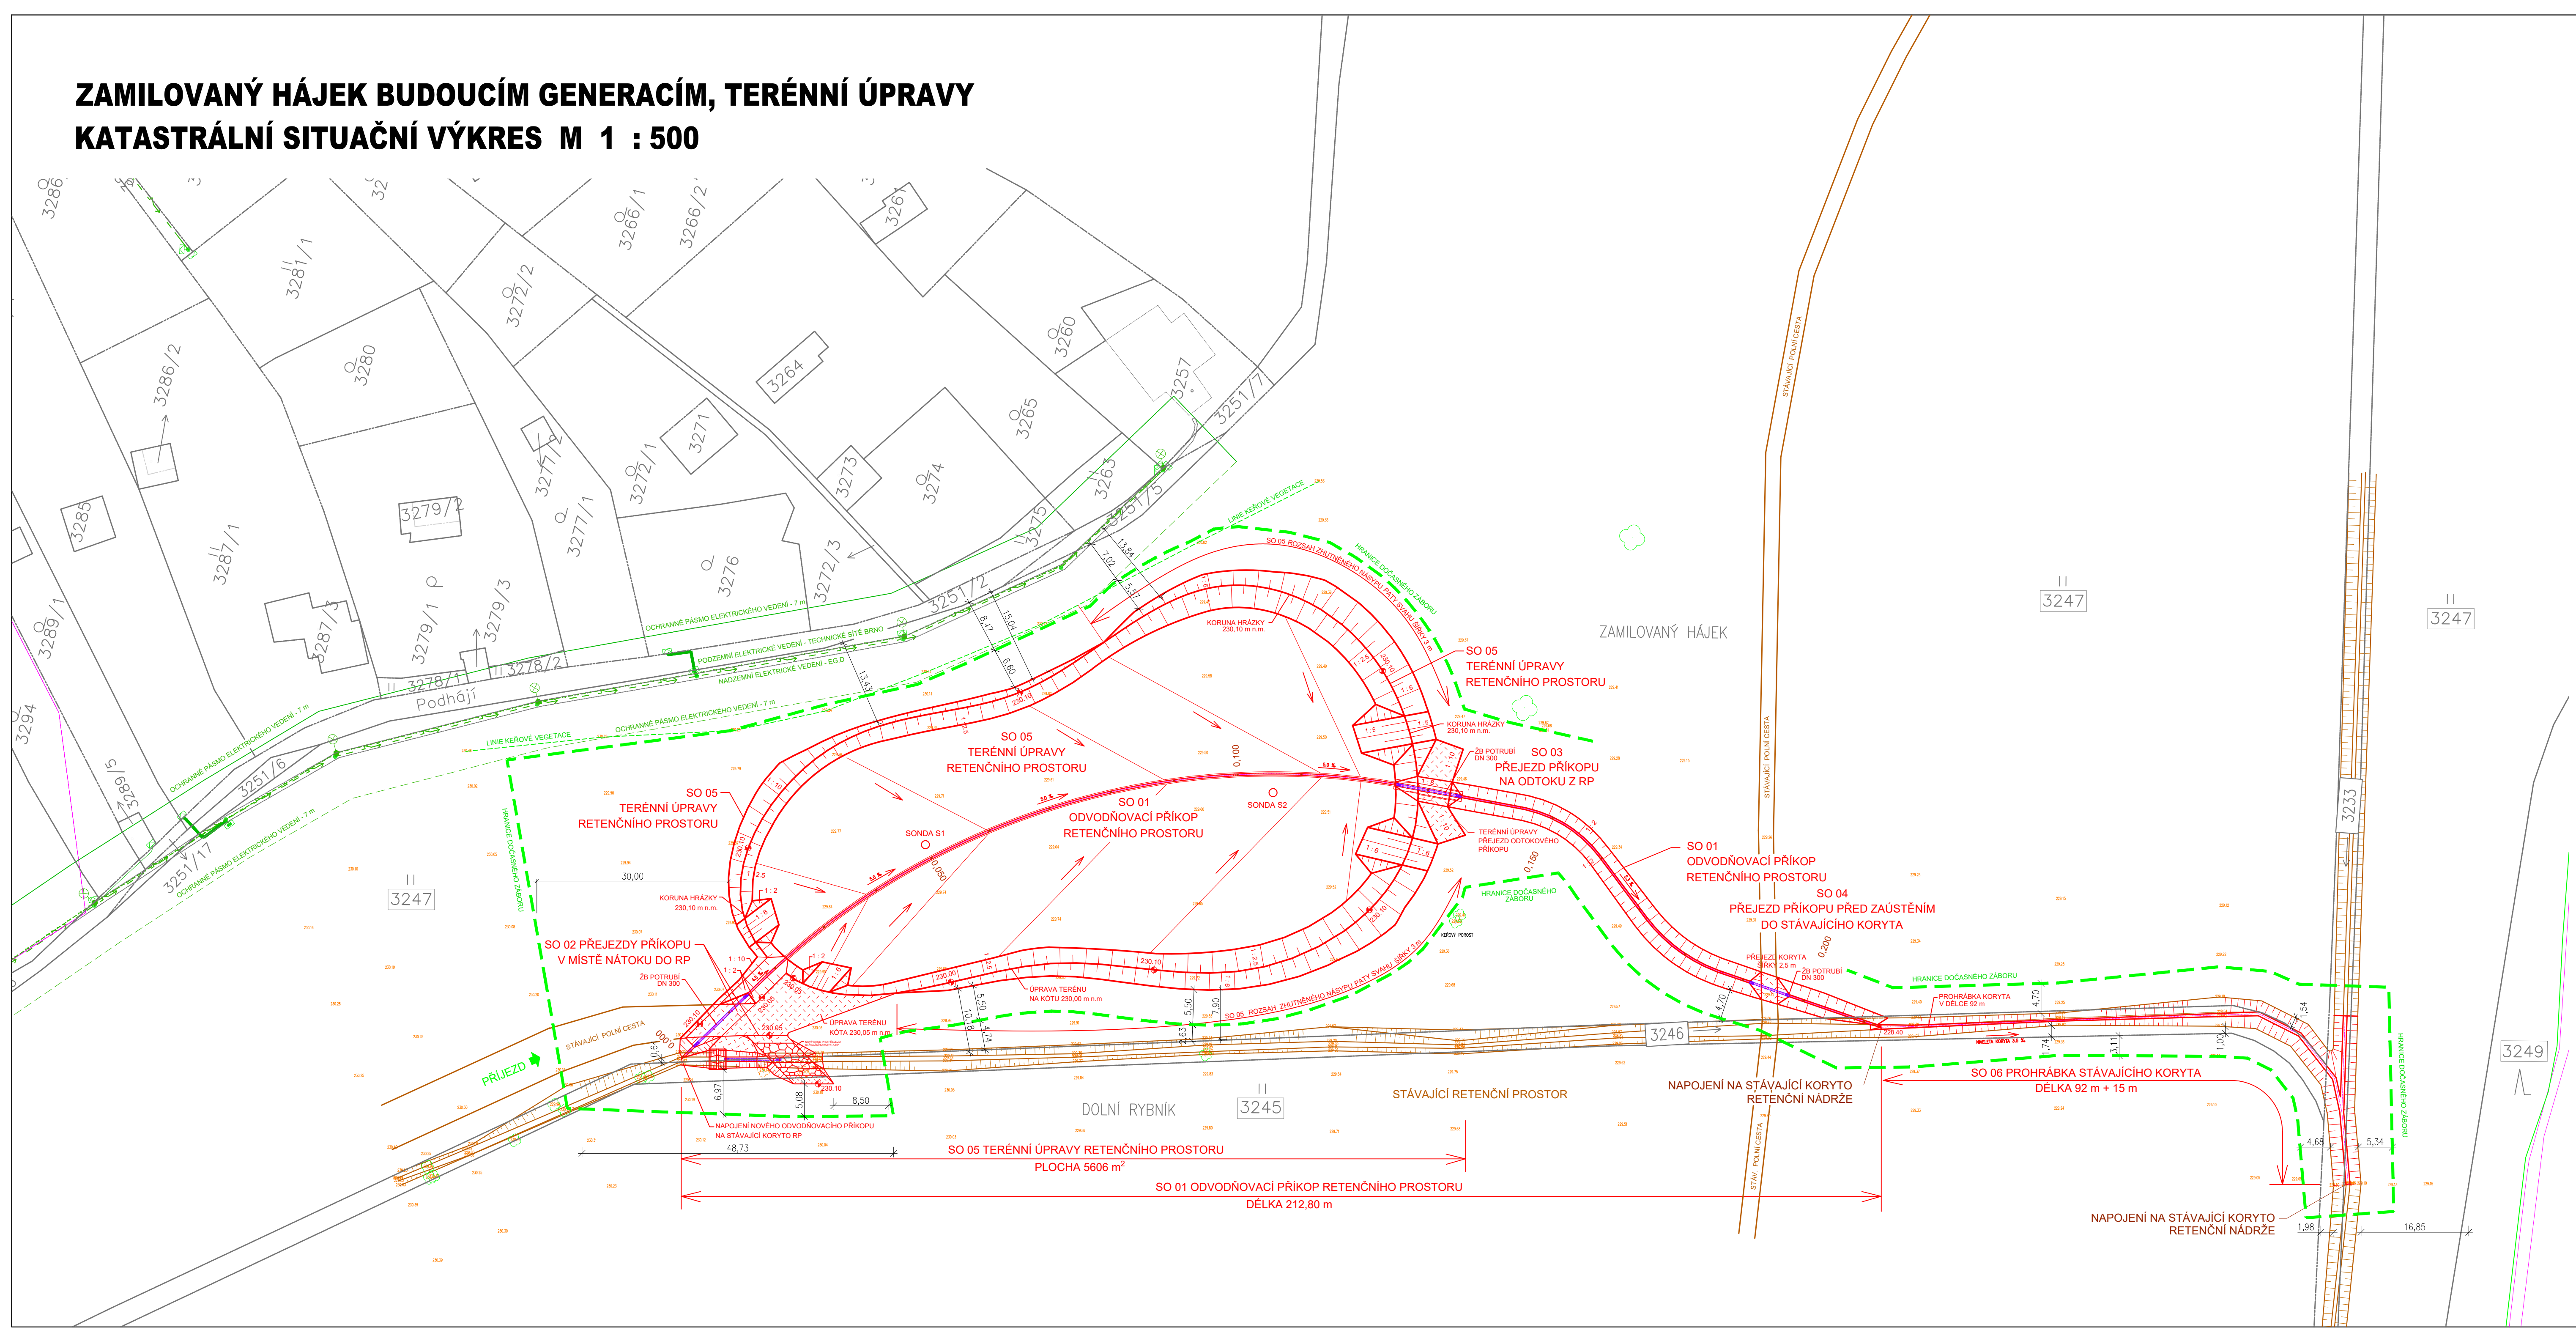

- SEZNAM STAVEBNÍCH OBJEKTŮ:
- SO 01 ODVODŇOVACÍ PŘÍKOP RETENČNÍHO PROSTORU
 - SO 02 PŘEJEZDY PŘÍKOPU V MÍSTĚ NÁTKOU DO RP
 - SO 03 PŘEJEZD PŘÍKOPU NA ODTOKU Z RP
 - SO 04 PŘEJEZD PŘÍKOPU PŘED ZAÚSTĚNÍM DO STÁVAJÍCÍHO KORYTA
 - SO 05 TERÉNNÍ ÚPRAVY RETENČNÍHO PROSTORU
 - SO 06 PROHRÁBKA STÁVAJÍCÍHO KORYTA

LEGENDA


- KATASTRÁLNÍ HRANICE POZEMKŮ
- NÁVRH TERÉNNÍCH ÚPRAV RETENČNÍHO PROSTORU
- STÁVAJÍCÍ ODVODŇOVACÍ KORYTO RETENČNÍHO PROSTORU
- HRANICE DOČASNÉHO ZÁBORU ZÁJMOVÉHO ÚZEMÍ
- PARCELNÍ ČÍSLA POZEMKŮ
- VZROSTLÁ ZELEŇ
- VEŘEJNÉ OSVĚTLENÍ

LEGENDA STÁVAJÍCÍCH SÍTÍ

- ELEKTRICKÉ VEDENÍ NN PODZEMNÍ
- ELEKTRICKÉ VEDENÍ NN NADZEMNÍ
- OCHRANNÉ PÁSMO ELEKTRICKÉHO VEDENÍ

LEGENDA PLOCH

- NÁSYP VHDNÉ ZEMINY

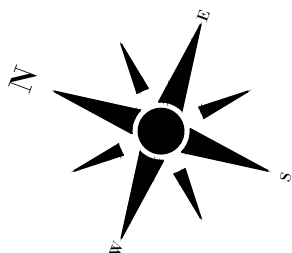

JTSK, B.p.v

Revize	Popis revize	Datum revize

AQUA PROCON s.r.o.
Projektová a inženýrská společnost
Palackého tř. 12, 612 00 Brno
tel.: +420 541 426 011
E-mail: info@aquaprocon.cz
www.aquaprocon.cz

Vedoucí projektu	Ing. Petr Prax, Ph.D.
Vedoucí dílčího projektu	
Zodpovědný projektant	Ing. Petr Prax, Ph.D.
Vypracoval	Ing. Zdenko Zalubil
Kontroloval	Ing. Josef Šebek, MBA

Investor	Statutární město Brno
Objednatel	Statutární město Brno

Formát	1A4	Mřítko	1:500	Stupeň	DUR/DSP	Datum	09/2022	Zakázkové číslo	1599222-50
--------	-----	--------	-------	--------	---------	-------	---------	-----------------	------------

Projekt		ZAMILOVANÝ HÁJEK BUDOUČÍM GENERACÍM TERÉNNÍ ÚPRAVY		
Příloha		KATASTRÁLNÍ SITUAČNÍ VÝKRES	Číslo přílohy	C.2
Souprava		Revize	0	