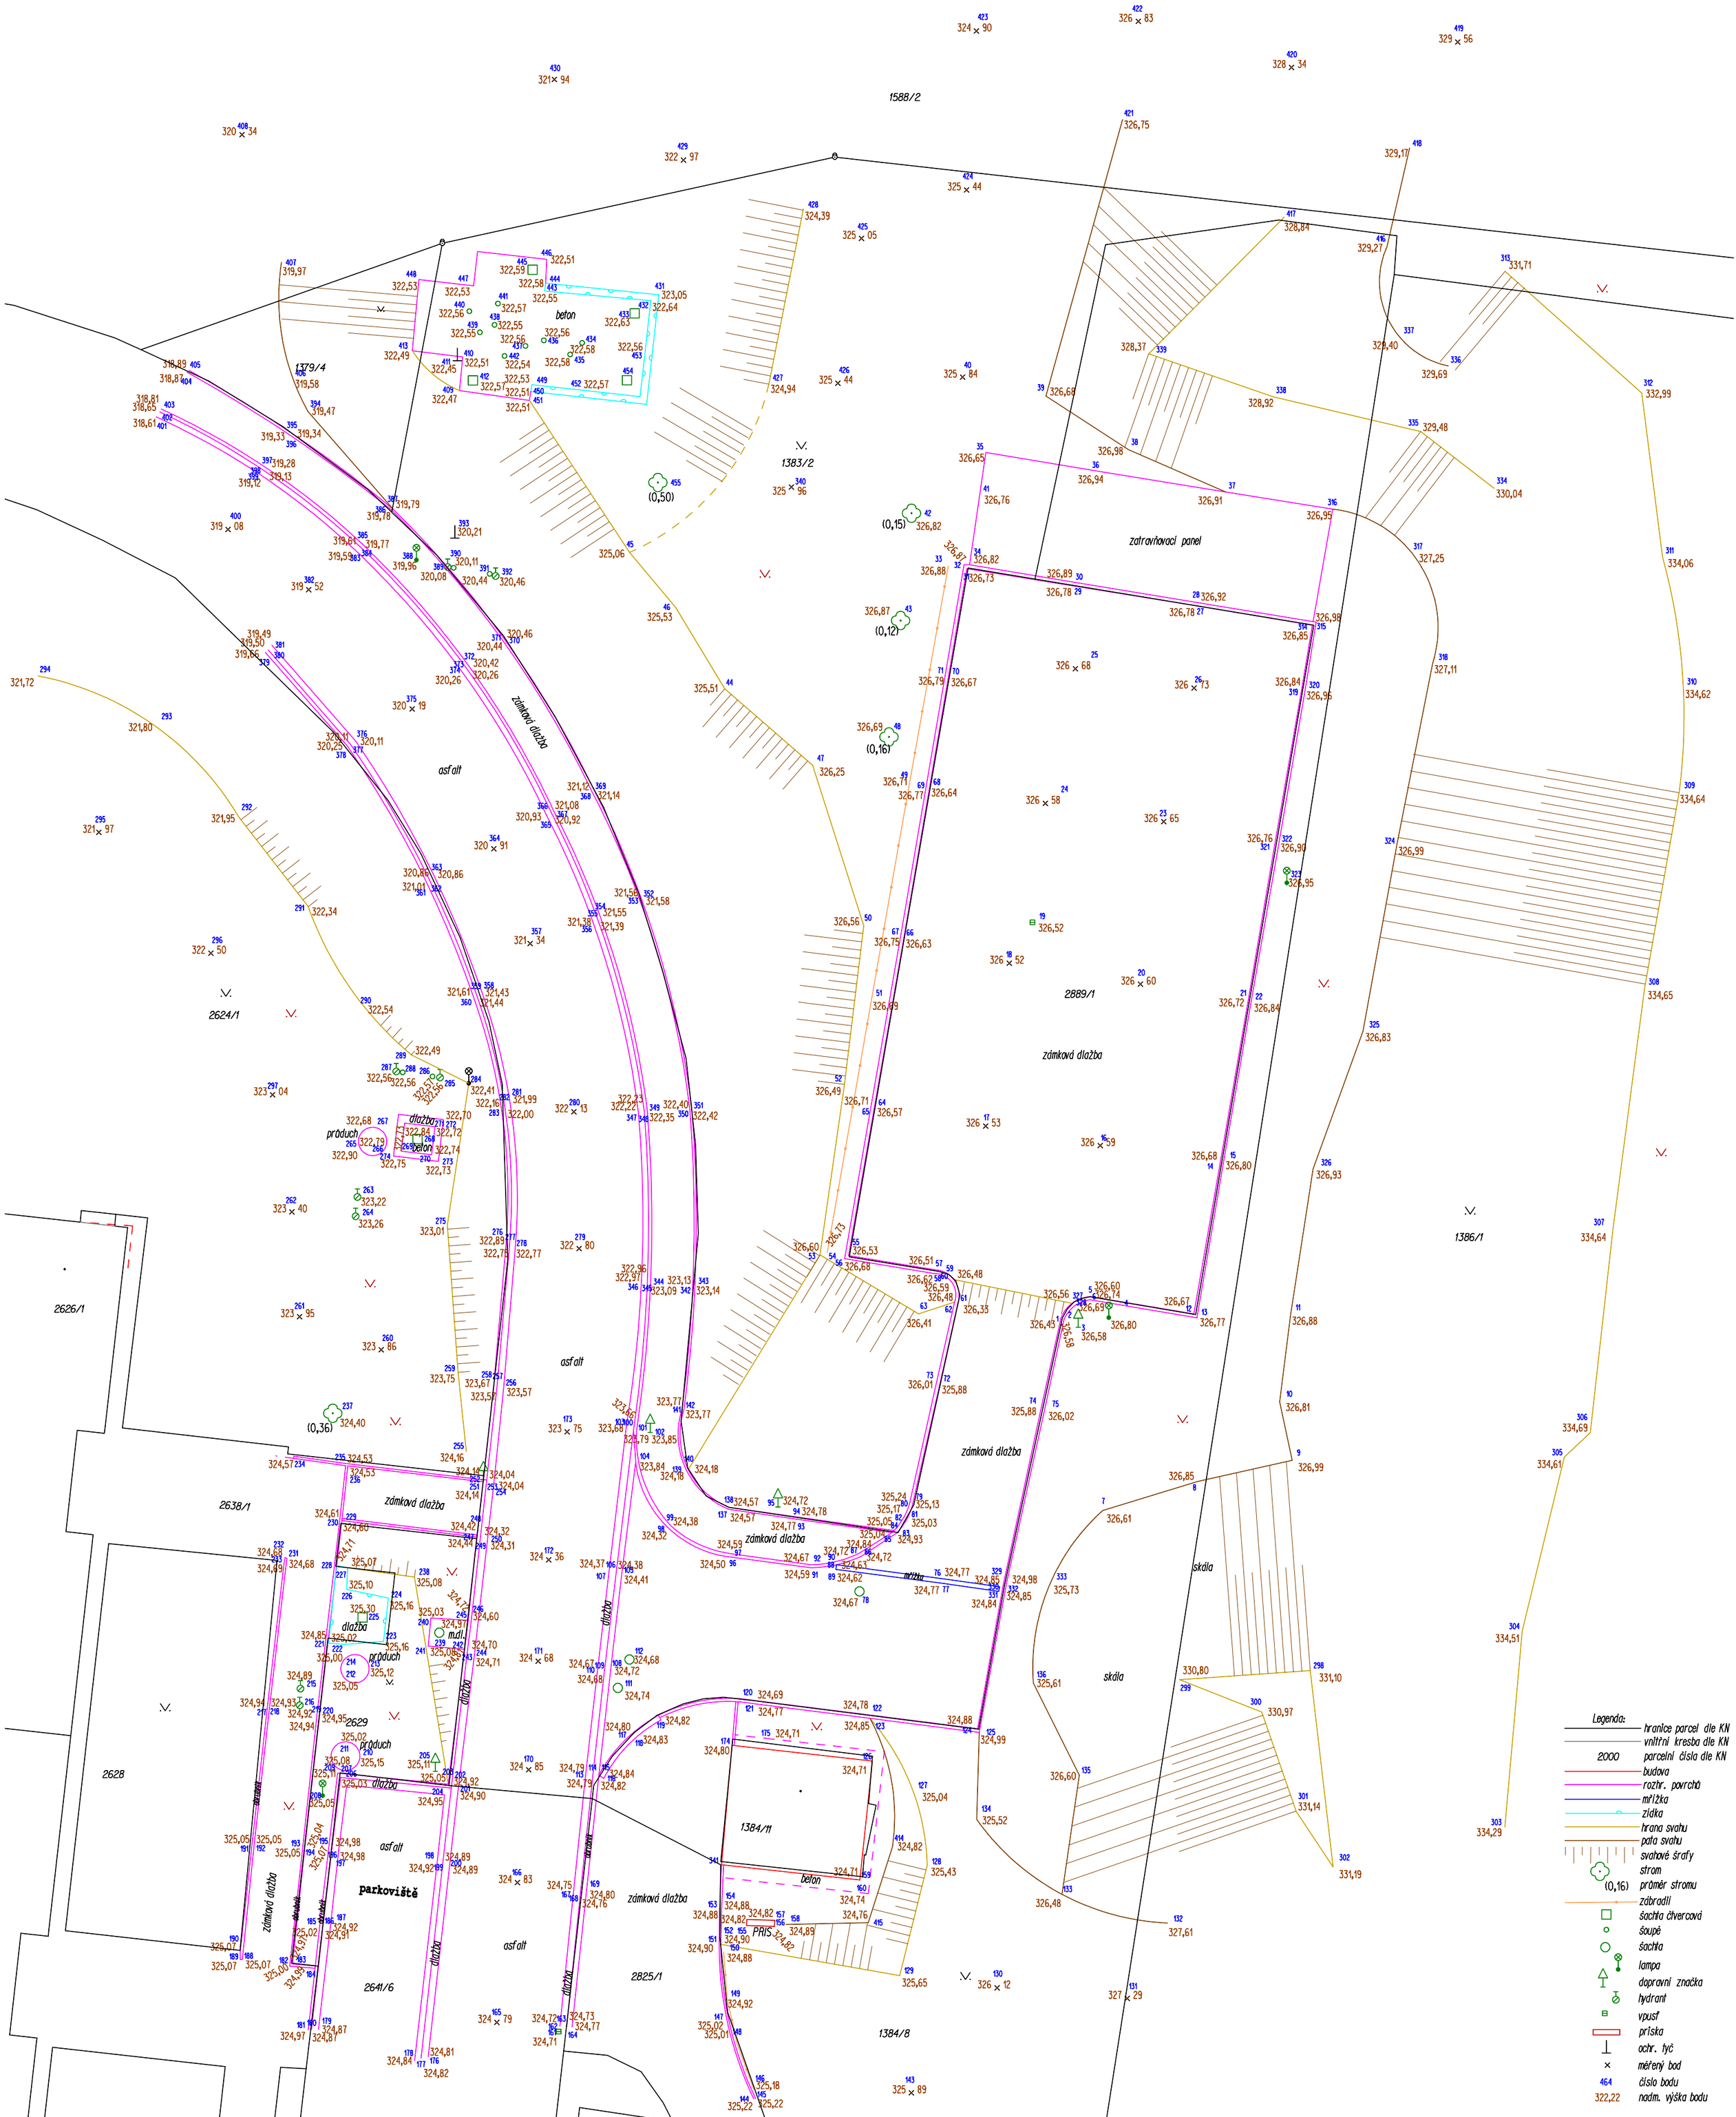

Legenda:
- hranice parcel dle KN
- vnitřní kresba dle KN
- 2000 parcelní čísla dle KN
- budova
- rozhr. povrchů
- mřížka
- zídka
- hrana svahu
- pata svahu
- svahové šrafy
- strom
- (0,16) průměr stromu
- zábradlí
- šachta čtvercová
- soupě
- šachta
- lampa
- dopravní značka
- hydrant
- vpusť
- příska
- ochr. tyč
- × měřený bod
- 464 číslo bodu
- 322,22 nadm. výška bodu

POLOHOPISNÉ A VÝŠKOPISNÉ ZAMĚŘENÍ s mapou KN

Rozvojová lokalita bydlení Kamenný vrch II	Zak.č. 174/2020 1:180
Objednatel: **Bytový odbor MMB**, Malinovského nám. 3, Brno	
Obec, kat. úz.: Brno, Nový Lískovec	
Datum: červenec 2020	Souřadnicový systém: S-JTSK Výškový systém: Bpv

MapKart s.r.o.
Souhrady 4
625 00 Brno