


SO.03 - ŘEZ A-A' - VZOROVÝ PŘÍČNÝ ŘEZ DRAŽNÍM TĚLESEM
1:50

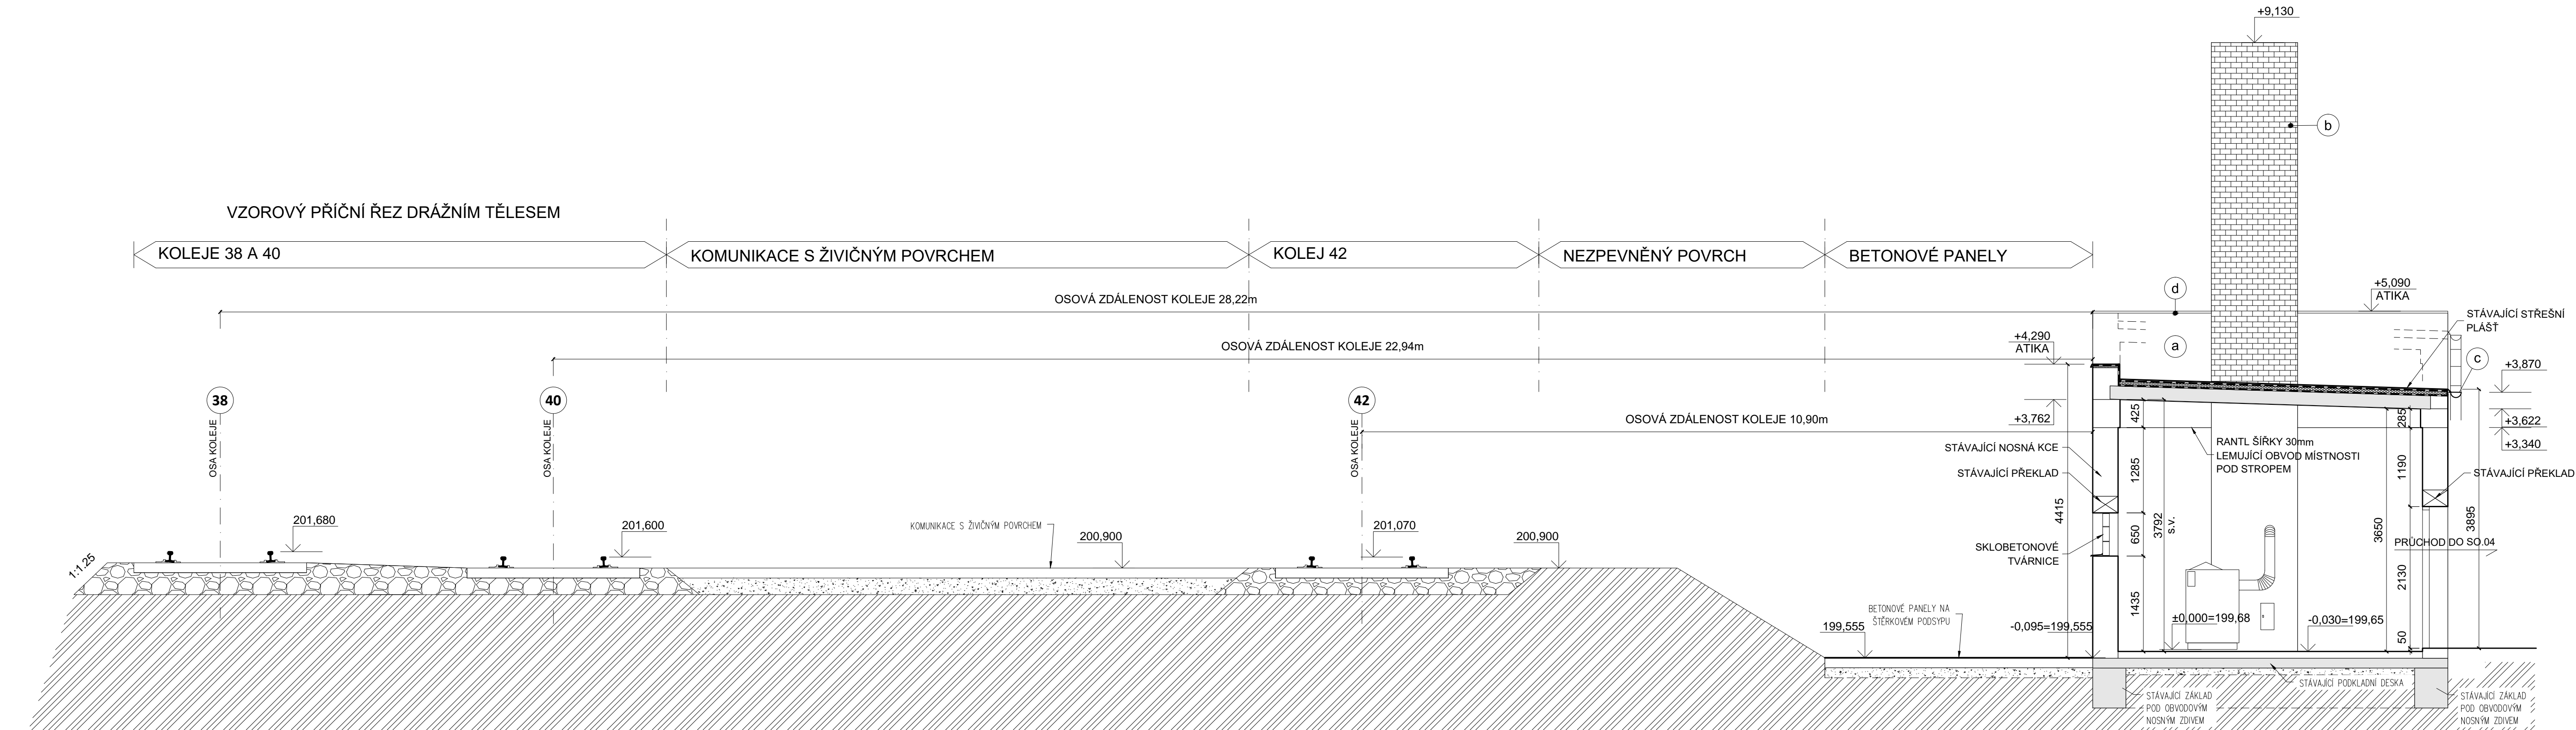

LEGENDA MATERIÁLŮ

- STÁVAJÍCÍ NOSNÁ I NENOSNÁ SVISLÁ KONSTRUKCE
- STÁVAJÍCÍ ŽB STROPNÍ KONSTRUKCE A ZÁKLADY
- STÁVAJÍCÍ HUTNĚNÝ ŠTĚRKOPÍSEK
- STÁVAJÍCÍ ZEMINA

±0,000 = 199,680 m n.m.
Výškový systém: B.p.v.
Souřadnicový systém: JTSK

 Atelier Atelier DPK, s.r.o. Šumavská 416/15 602 00 Brno tel./fax: 541240616 atelier@atelier-dpk.cz	GENERÁLNÍ PROJEKTANT	
	HLAVNÍ INŽENÝR PROJEKTU	Ing. Petr Soldán
	ZODPOVĚDNÝ PROJEKTANT	Ing. Luděk Rohovský
	VEDOUČÍ PROJEKTANT	Ing. Viktor Kvita
	VYPRACOVAL	Michaela Šmídová

INVESTOR Statutární město Brno Dominikánské nám. 1, 601 67 Brno	DATUM	10/2020
	ČÍSLO ZAKÁZKY ZPRACOVATELE	20_508
NÁZEV ZAKÁZKY Přestavba železničního uzlu Brno SO 06-61-01 Příprava území - demolice	ČÍSLO ZAKÁZKY OBJEDNATELE
	MĚŘÍTKO	1:50
STUPEŇ PROJEKTOVÉ DOKUMENTACE Dokumentace bouracích prací	FORMÁT	2xA4
OBJEKT SO 06-61-01.03 Stavba pro dopravu – garáž, kotelna POZ	PARE	
ČÁST D.1.1 Architektonicko-stavební řešení	ČÍSLO VÝKRESU / REVIZE	03/D.1.1.b-04
DOKUMENT (VÝKRES) Řez A-A' - ŘEZ DRAŽNÍM TĚLESEM		