
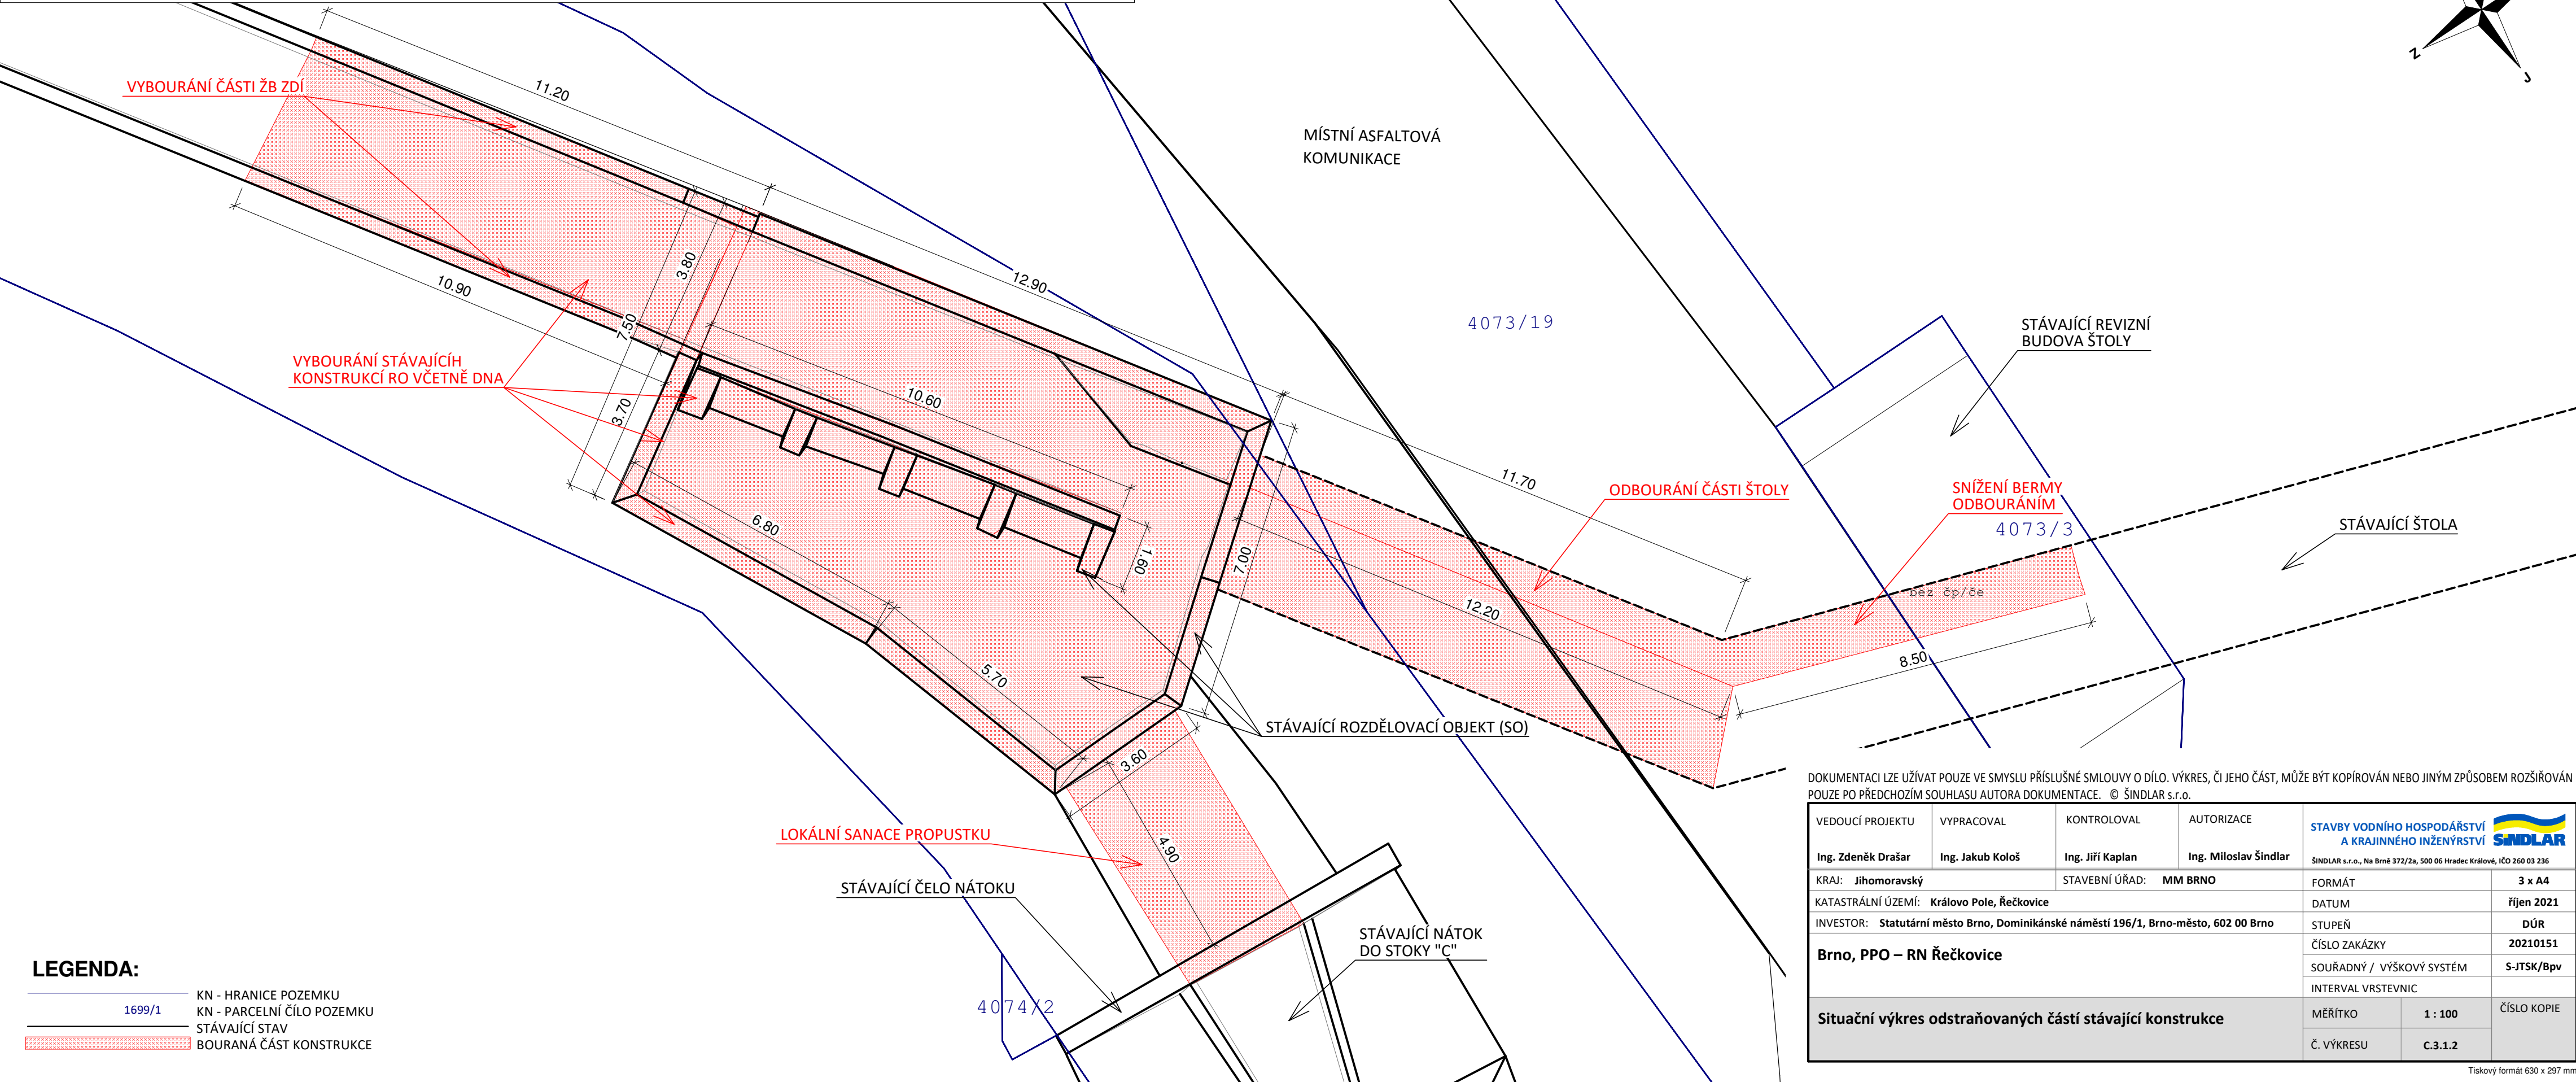


SITUAČNÍ VÝKRES ODSTRAŇOVANÝCH ČÁSTÍ STÁVAJÍCÍ KONSTRUKCE SO 01
M 1:100

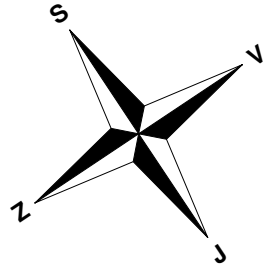

LEGENDA:

- KN - HRANICE POZEMKU
- KN - PARCELNÍ ČÍLO POZEMKU
- STÁVAJÍCÍ STAV
- BOURANÁ ČÁST KONSTRUKCE

DOKUMENTACI LZE UŽÍVAT POUZE VE SMYSLU PŘÍSLUŠNÉ SMLOUVY O DÍLO. VÝKRES, ČI JEHO ČÁST, MŮŽE BÝT KOPÍROVÁN NEBO JINÝM ZPŮSOBEM ROZŠÍŘOVÁN POUZE PO PŘEDCHOZÍM SOUHLASU AUTORA DOKUMENTACE. © ŠINDLAR s.r.o.

VEDOUČÍ PROJEKTU	VYPRACOVAL	KONTROLOVAL	AUTORIZACE	STAVBY VODNÍHO HOSPODÁŘSTVÍ A KRAJINNÉHO INŽENÝRSTVÍ ŠINDLAR s.r.o., Na Brně 372/2a, 500 06 Hradec Králové, IČO 260 03 236	
Ing. Zdeněk Drašar	Ing. Jakub Kološ	Ing. Jiří Kaplan	Ing. Miloslav Šindlar	FORMÁT	3 x A4
KRAJ: Jihomoravský				DATUM	říjen 2021
KATASTRÁLNÍ ÚZEMÍ: Královo Pole, Řečkovice				STUPEŇ	DŮR
INVESTOR: Statutární město Brno, Dominikánské náměstí 196/1, Brno-město, 602 00 Brno				ČÍSLO ZAKÁZKY	20210151
Brno, PPO – RN Řečkovice				SOUŘADNÝ / VÝŠKOVÝ SYSTÉM	S-JTSK/Bpv
				INTERVAL VRSTEVNIC	
Situční výkres odstraňovaných částí stávající konstrukce				MĚŘÍTKO	1 : 100
				Č. VÝKRESU	C.3.1.2
				ČÍSLO KOPIE	