


KATASTRÁLNÍ SITUACE  
M 1:200

TABULKA PARCEL DOTČENÝCH STAVBOU

P.Č.	LV	Druh pozemku	Celková výměra (m2)	Dočasný zábor (m2)	Trvalý zábor (m2)
3233	10001	VP	2585	690	170
3249	10001	LP	3258	20	0
4589/1	10001	TTP	383	170	0
4588	10001	LP	1613	400	0
				1280	170

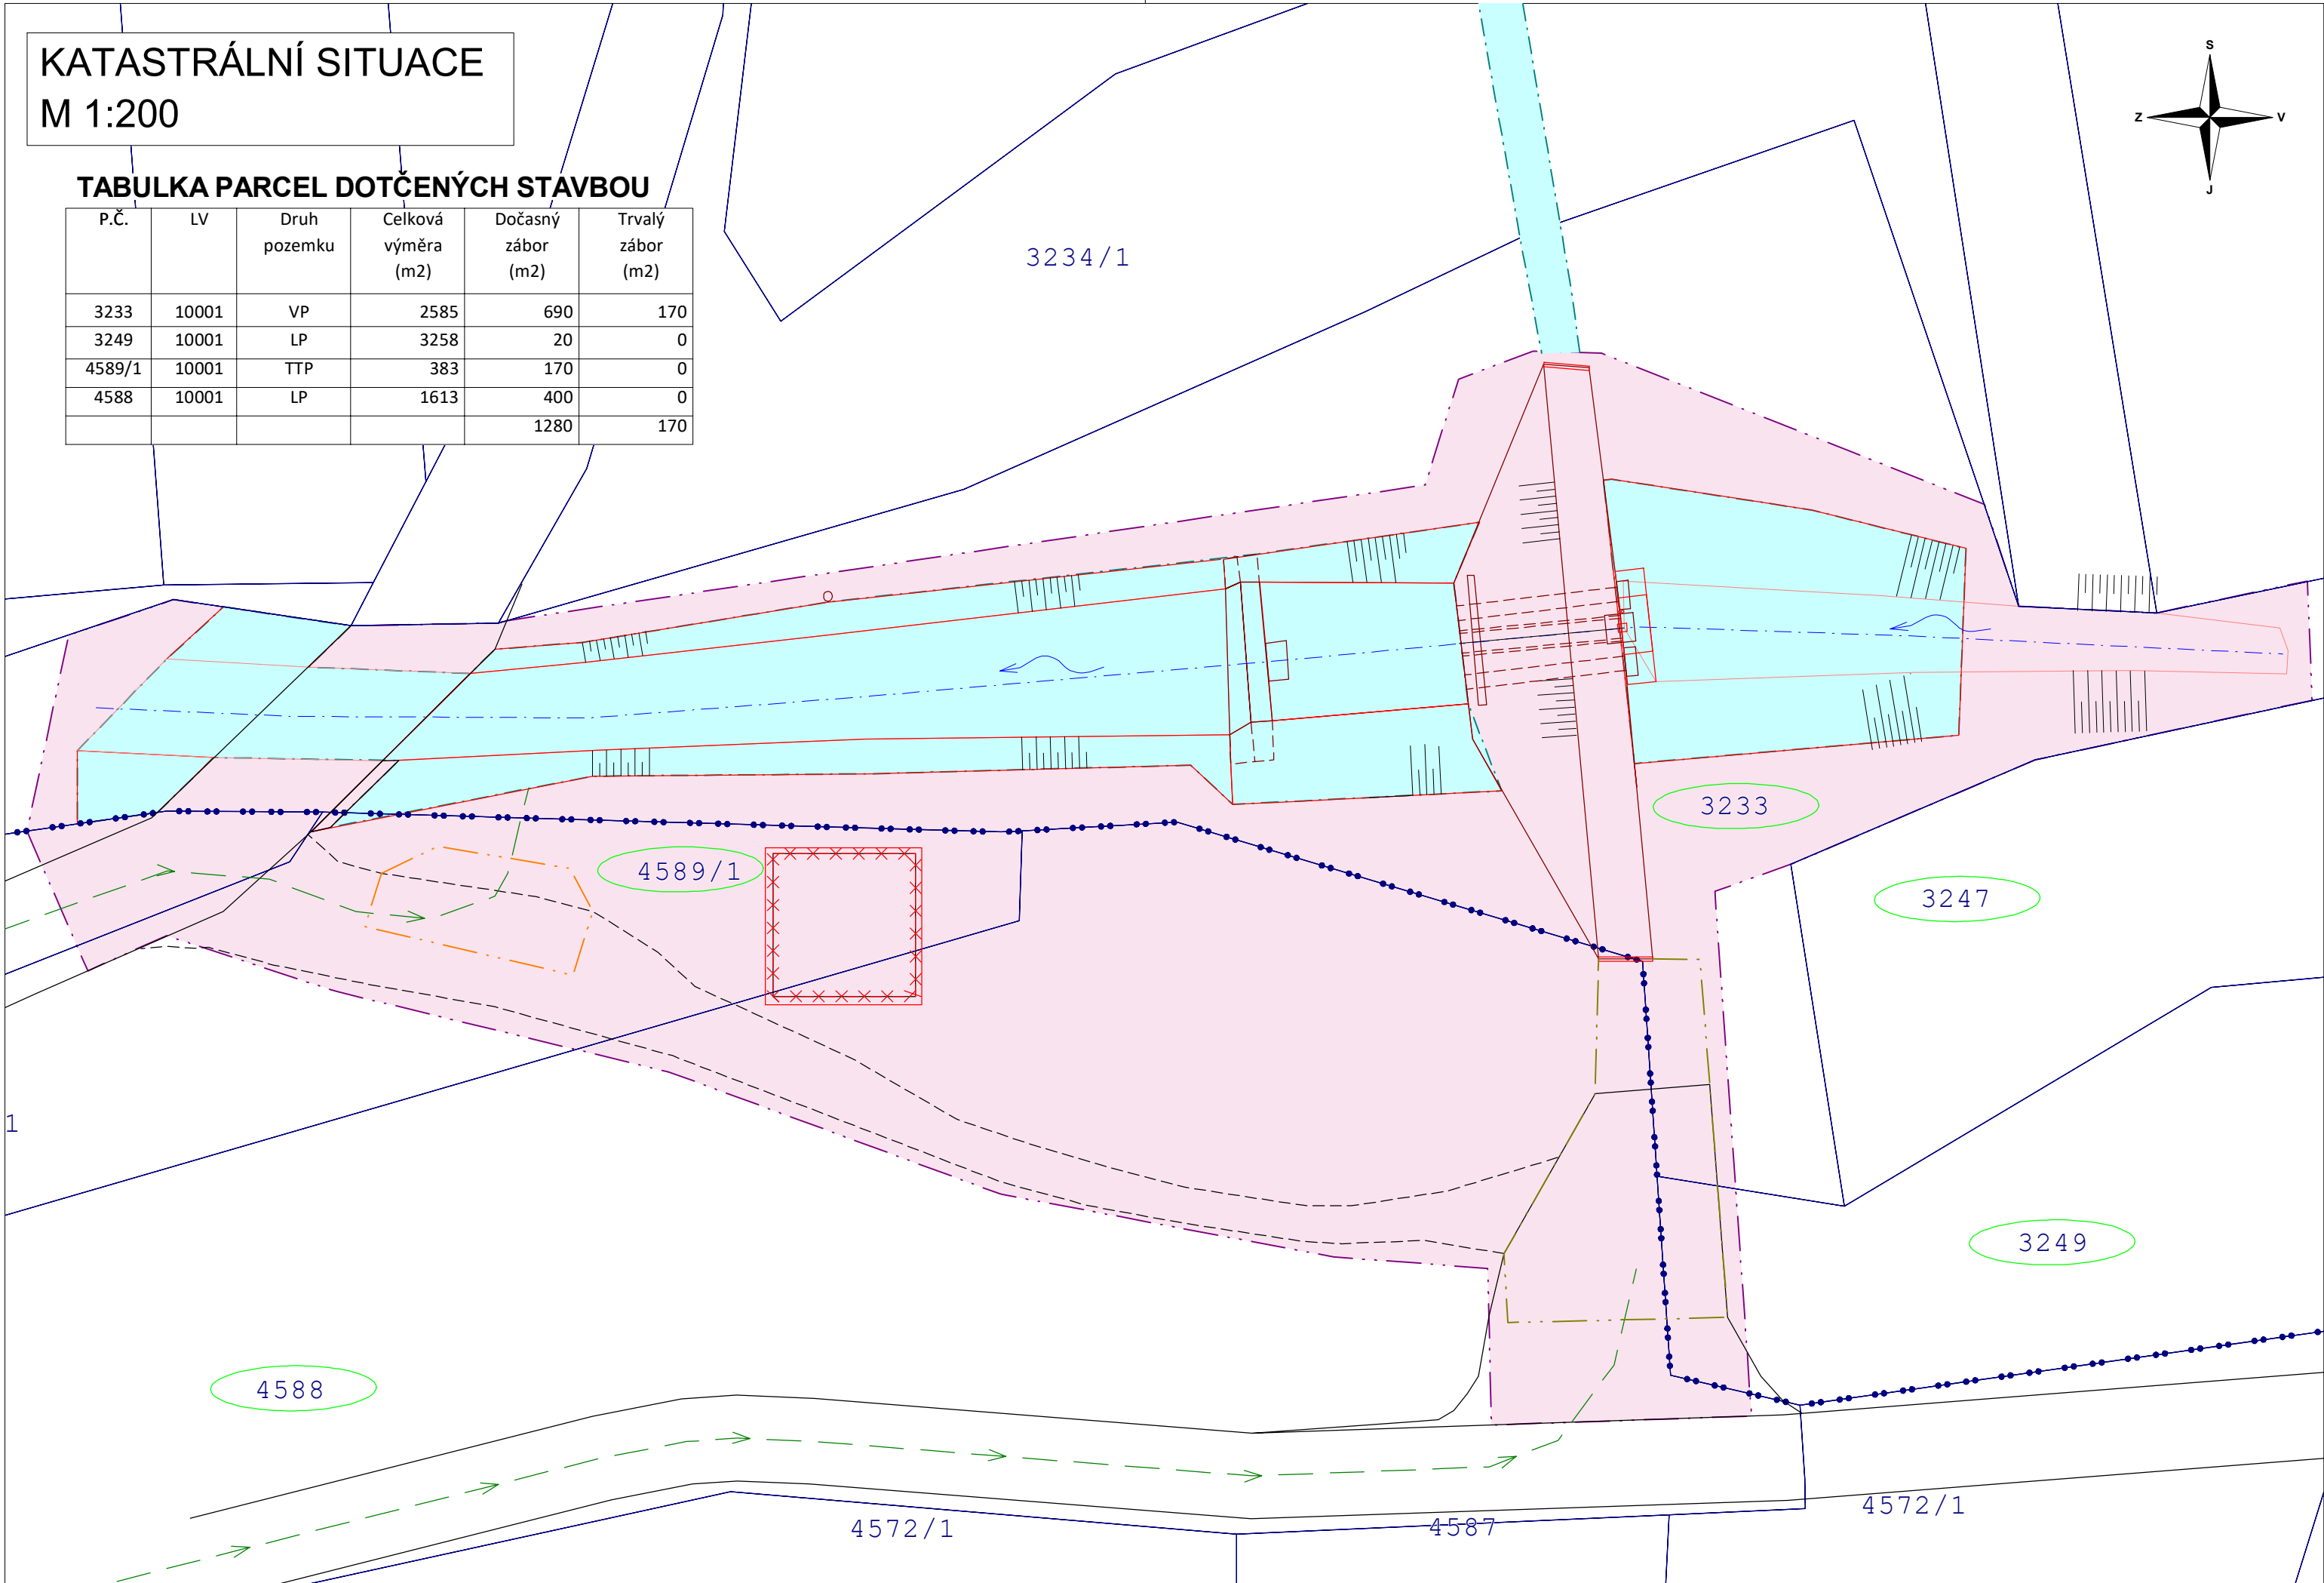

KATASTRÁLNÍ SITUACE PŘÍSTUPU  
M 1:1000

TABULKA PARCEL DOTČENÝCH PŘÍSTUPEM NA STAVBU

P.Č.	LV	Druh pozemku	Celková výměra (m2)	Dočasný zábor (m2)	Trvalý zábor (m2)
3249	10001	LP	3258	30	0
3247	10001	TTP	71533	80	0
4588	10001	LP	1613	300	0
4572/1	6487	LP	153970	360	0
4592	10001	TTP	494	10	0
4586	10001	OSTP	2683	750	0
3233	10001	VP	2585	270	0
				1530	0

LEGENDA:

- OBVOD STAVENIŠTĚ - DOČASNÝ ZÁBOR
- DOČASNÝ ZÁBOR
- OSA VODNÍHO TOKU
- HRANICE TRVALÉHO ZÁBORU
- TRVALÝ ZÁBOR
- ZAŘÍZENÍ STAVENIŠTĚ
- MEZIDEPONIE
- PŘÍSTUP NA STAVENIŠTĚ
- NOVÝ STAV
- STÁVAJÍCÍ STAV
- KN - HRANICE POZEMKU
- KN - PARCELNÍ ČÍLO POZEMKU
- KN - DOTČENÝ POZEMEK

POZNÁMKA:  
ZÁKRES VEDENÍ INŽENÝRSKÝCH SÍTÍ JE INFORMATIVNÍ. PŘED ZAHÁJENÍM STAVEBNÍCH PRACÍ MUSÍ BÝT PROVEDENO JEJICH VYTÝČENÍ.  
DOKUMENTACI LZE UŽÍVAT POUZE VE SMYSLU PŘÍSLUŠNÉ SMLOUVY O DÍLO. VÝKRES, ČI JEHO ČÁST, MŮŽE BÝT KOPÍROVÁN NEBO JINÝM ZPŮSOBEM ROZŠÍŘOVÁN POUZE PO PŘEDCHOZÍM SOUHLASU AUTORA DOKUMENTACE. © ŠINDLAR s.r.o.

VEDOUCÍ PROJEKTU	VYPRACOVAL	KONTROLOVAL	AUTORIZACE	STAVBY VODNÍHO HOSPODÁŘSTVÍ A KRAJINNÉHO INŽENÝRSTVÍ ŠINDLAR s.r.o., Na Brně 372/2a, 500 06 Hradec Králové, IČO 260 03 236	
Ing. Zdeněk Drašar	Ing. Jakub Kološ	Ing. Jiří Kaplan	Ing. Miloslav Šindlar	FORMÁT	4 x A4
KRAJ: Jihomoravský				DATUM	říjen 2021
KATASTRÁLNÍ ÚZEMÍ: Královo Pole, Řečkovice				STUPEŇ	DŮR
INVESTOR: Statutární město Brno, Dominikánské náměstí 196/1, Brno-město, 602 00 Brno				ČÍSLO ZAKÁZKY	20210151
Brno, PPO – RN Řečkovice				SOUŘADNÝ / VÝŠKOVÝ SYSTÉM	S-JTSK/Bpv
				INTERVAL VRSTEVNIC	
Katastrální situační výkres hráze retenční nádrže Řečkovice				MĚŘÍTKO	1 : 200
				Č. VÝKRESU	C.2.3
					ČÍSLO KOPIE